


SUÐURHLIÐ

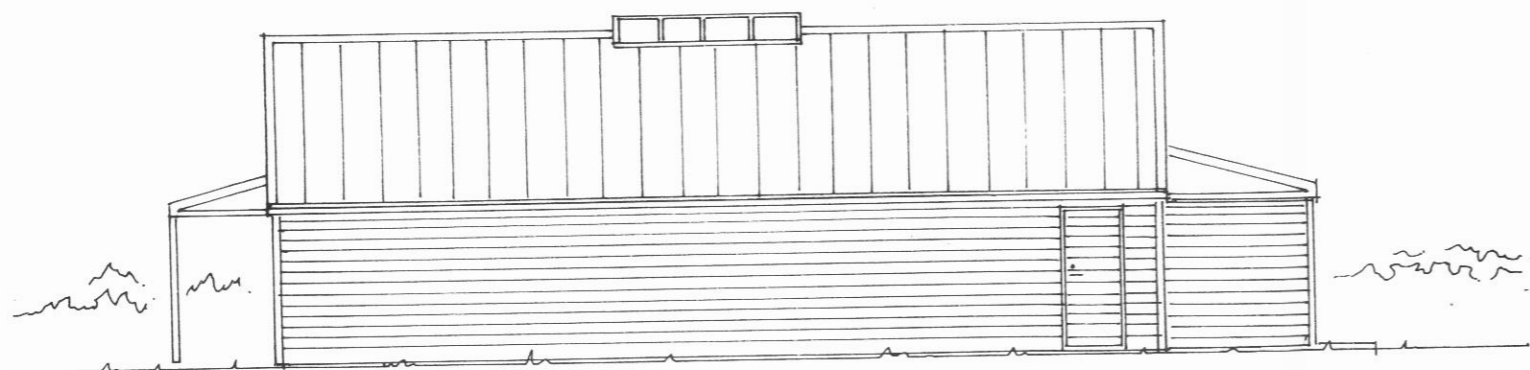

AUSTURHLIÐ



NORÐURHLIÐ



VESTURHLIÐ

Ferðapjónustuhús á Möðruvellir  
Ytri- Mástöðum í Skíðadal  
Útlit

Mkv. 1:100 Dags. 23.02.1992 Breytt.

Helgi Már Halldórsson  
Hraunbæ 192

arkitekt faí  
s. 67 31 92

*Helgi Már Halldórsson*

Nr. 3 Útg.