

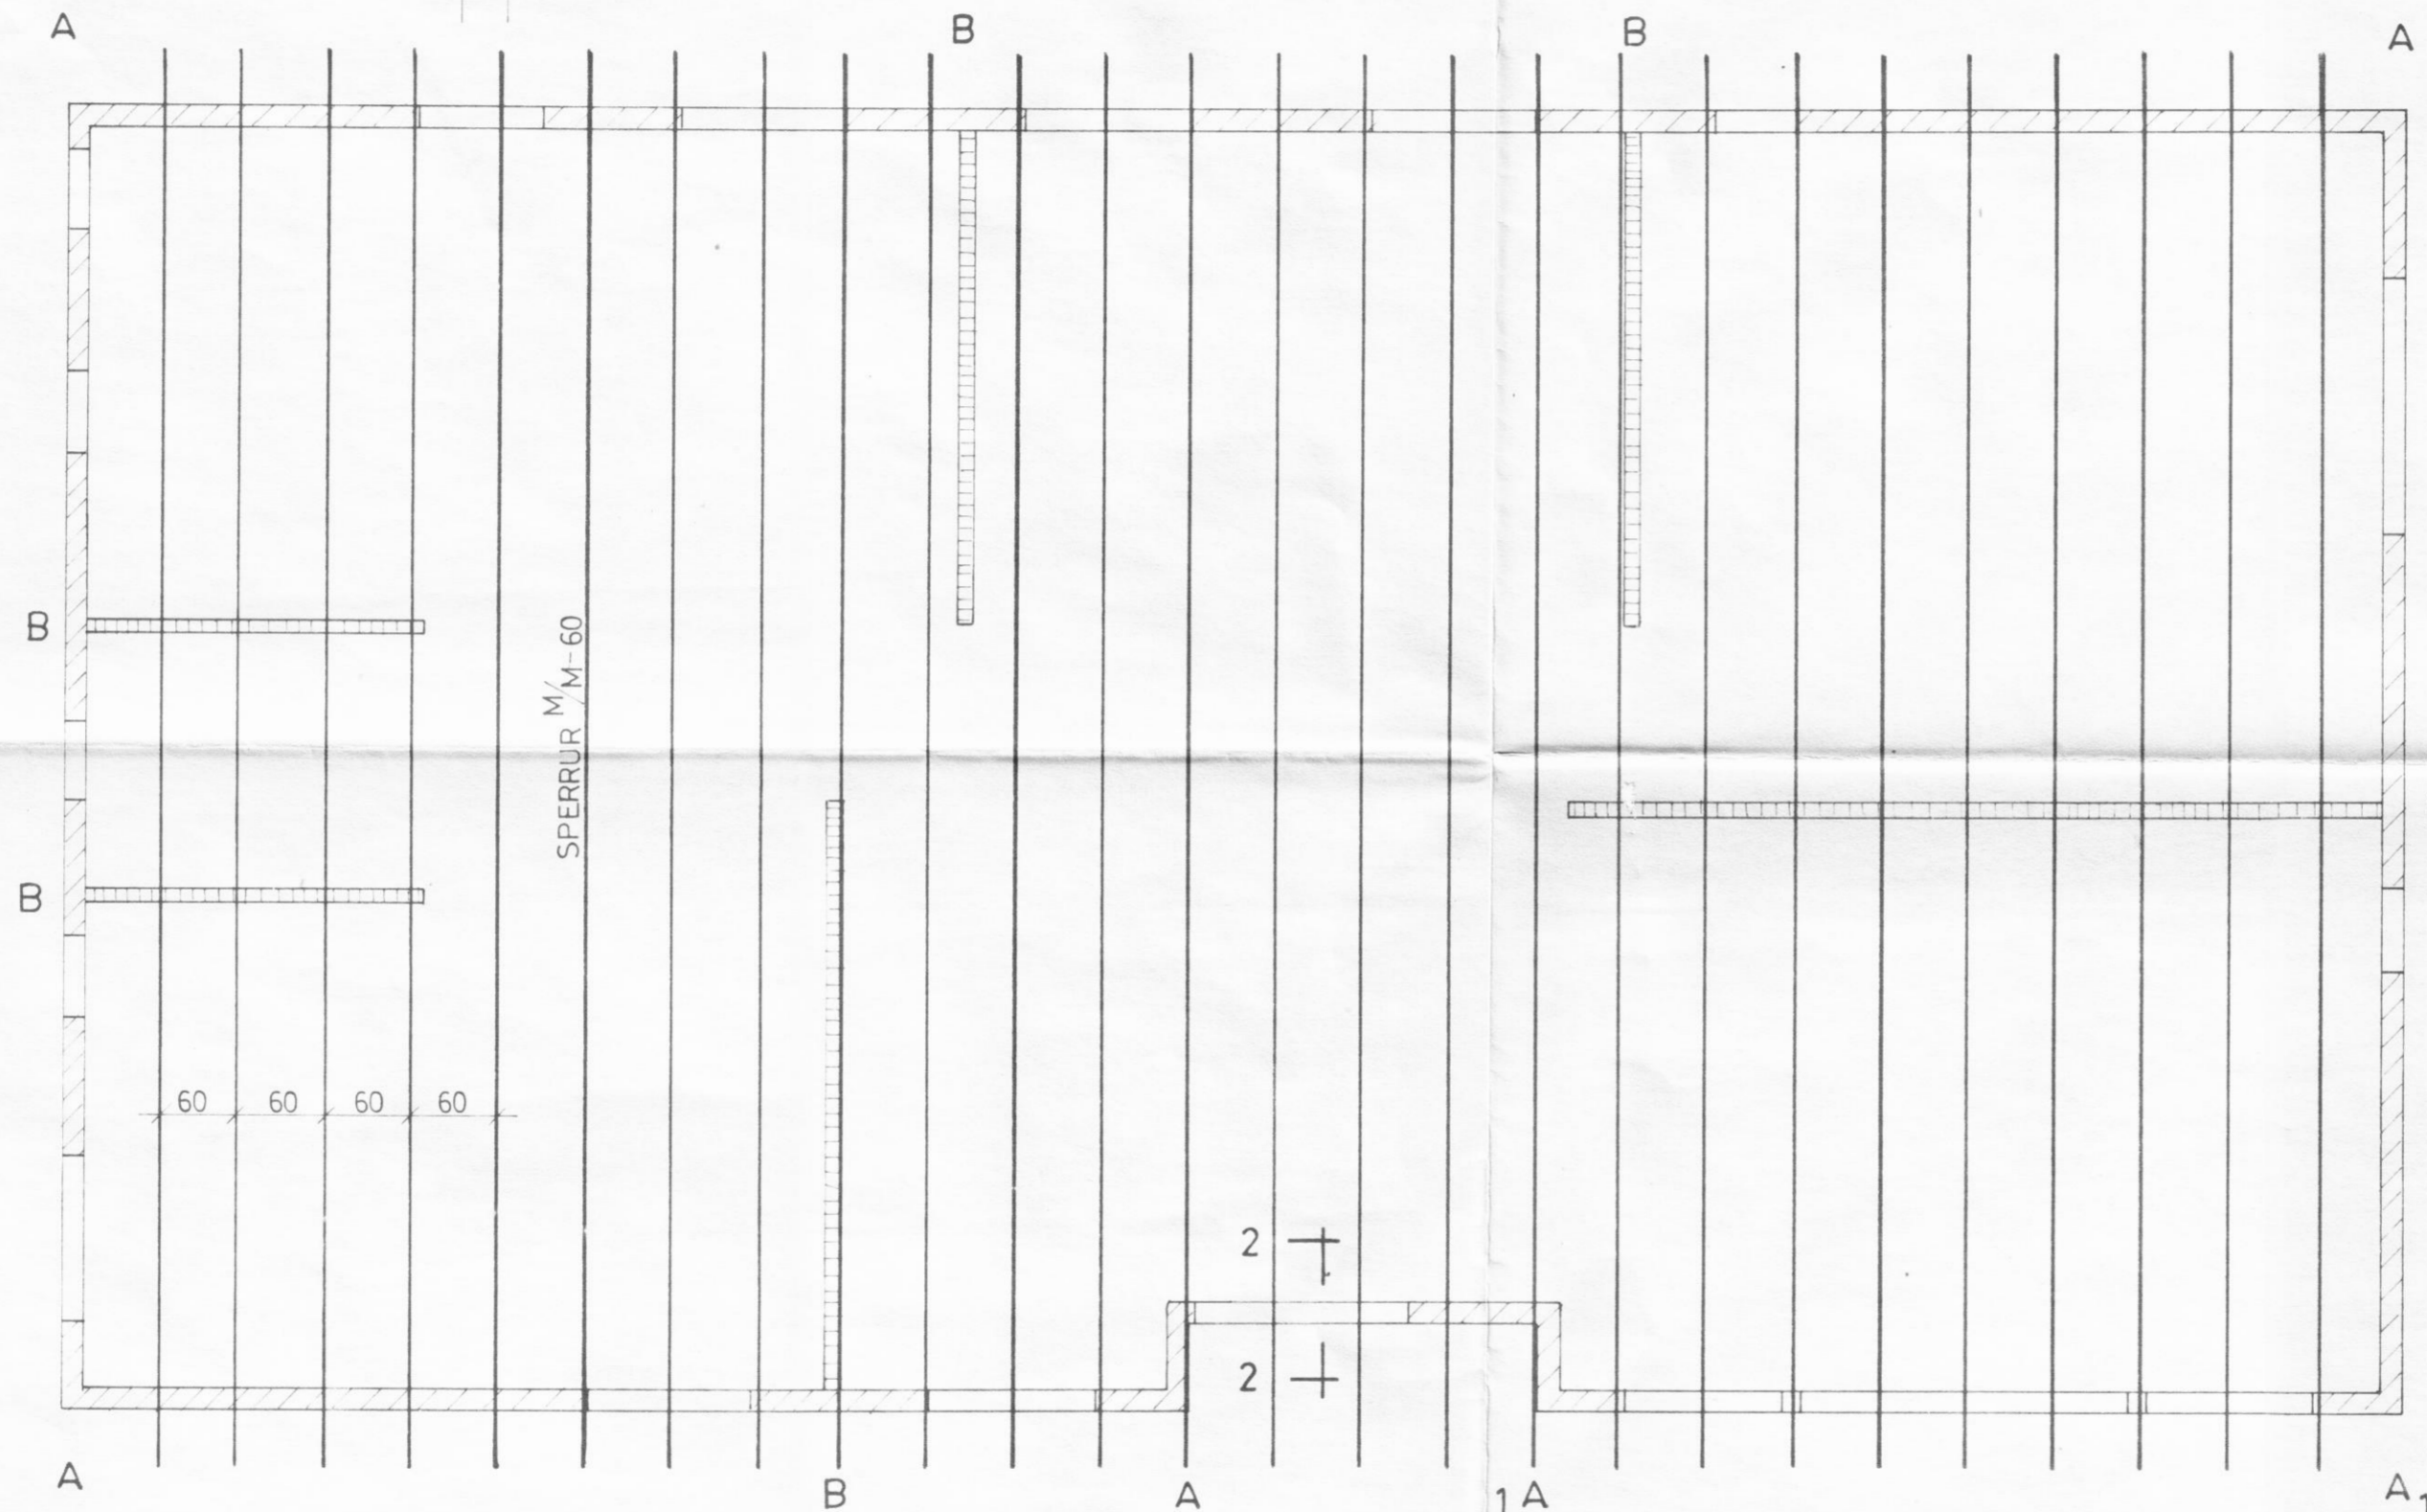


SNID 2-2

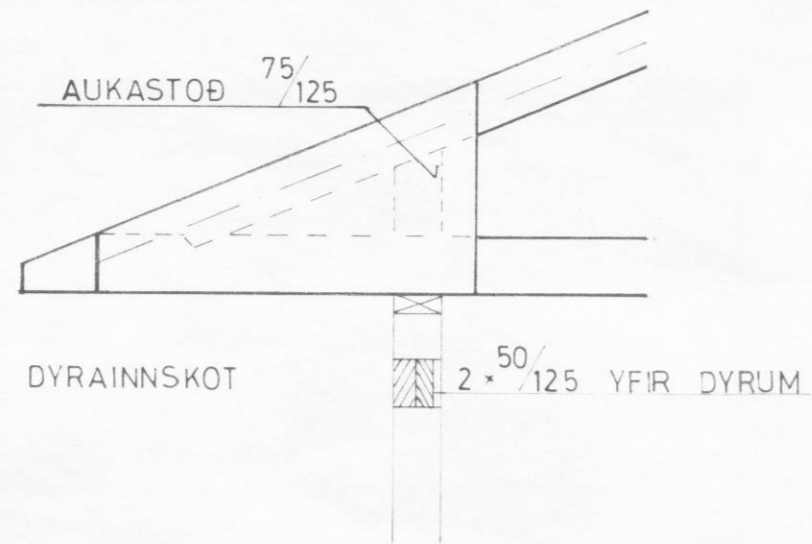


BURÐARVEGGUR
STÝFANDIVEGGUR

BL. 2. SPERRA
BL. 3. GRINDARGERÐ
BL. 4. ÝMSAR FESTINGAR

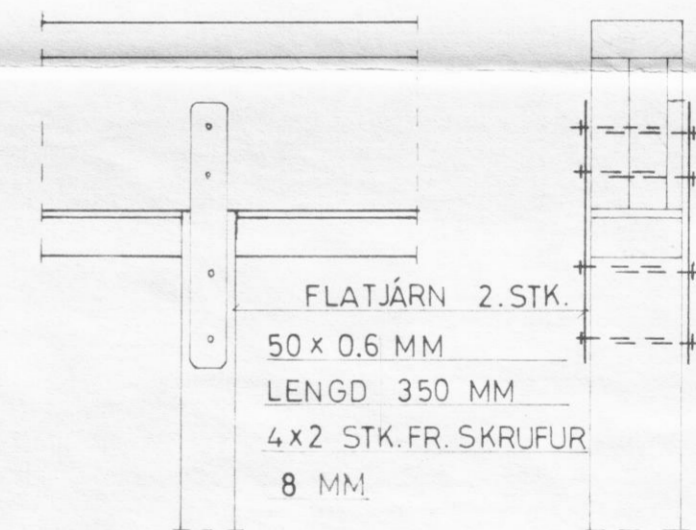

SNID 1-1
M. 1:50

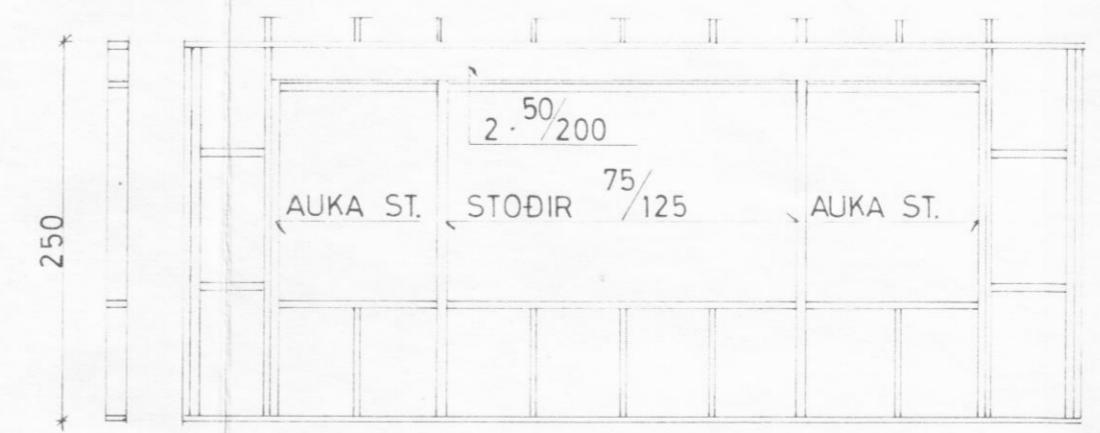

BL. 3. SJÁ A OG B
STANDIST SPERRUR OG STÓÐIR EKKI Á
SKAL SETJA AUKASTOÐ UNDIR SPERRU.
HORNFASTINGAR VIÐ ÚTHORN A SKAL
GERA EFTIR FESTINGU II Á BL. 4.

Sigfr St

BL01-3431 SKÁLDALÆKUR SVARFAÐARD. EY.

Landnám ríkisins

TIMBURHÚS
ÞAK OG VEGGIR

Mælkv.	Reikn.
Tekn.	
Samb.	

Reykjavík, JANÚAR 1980

Sigfr St

Verkefni nr.	1
Bréytingar	