


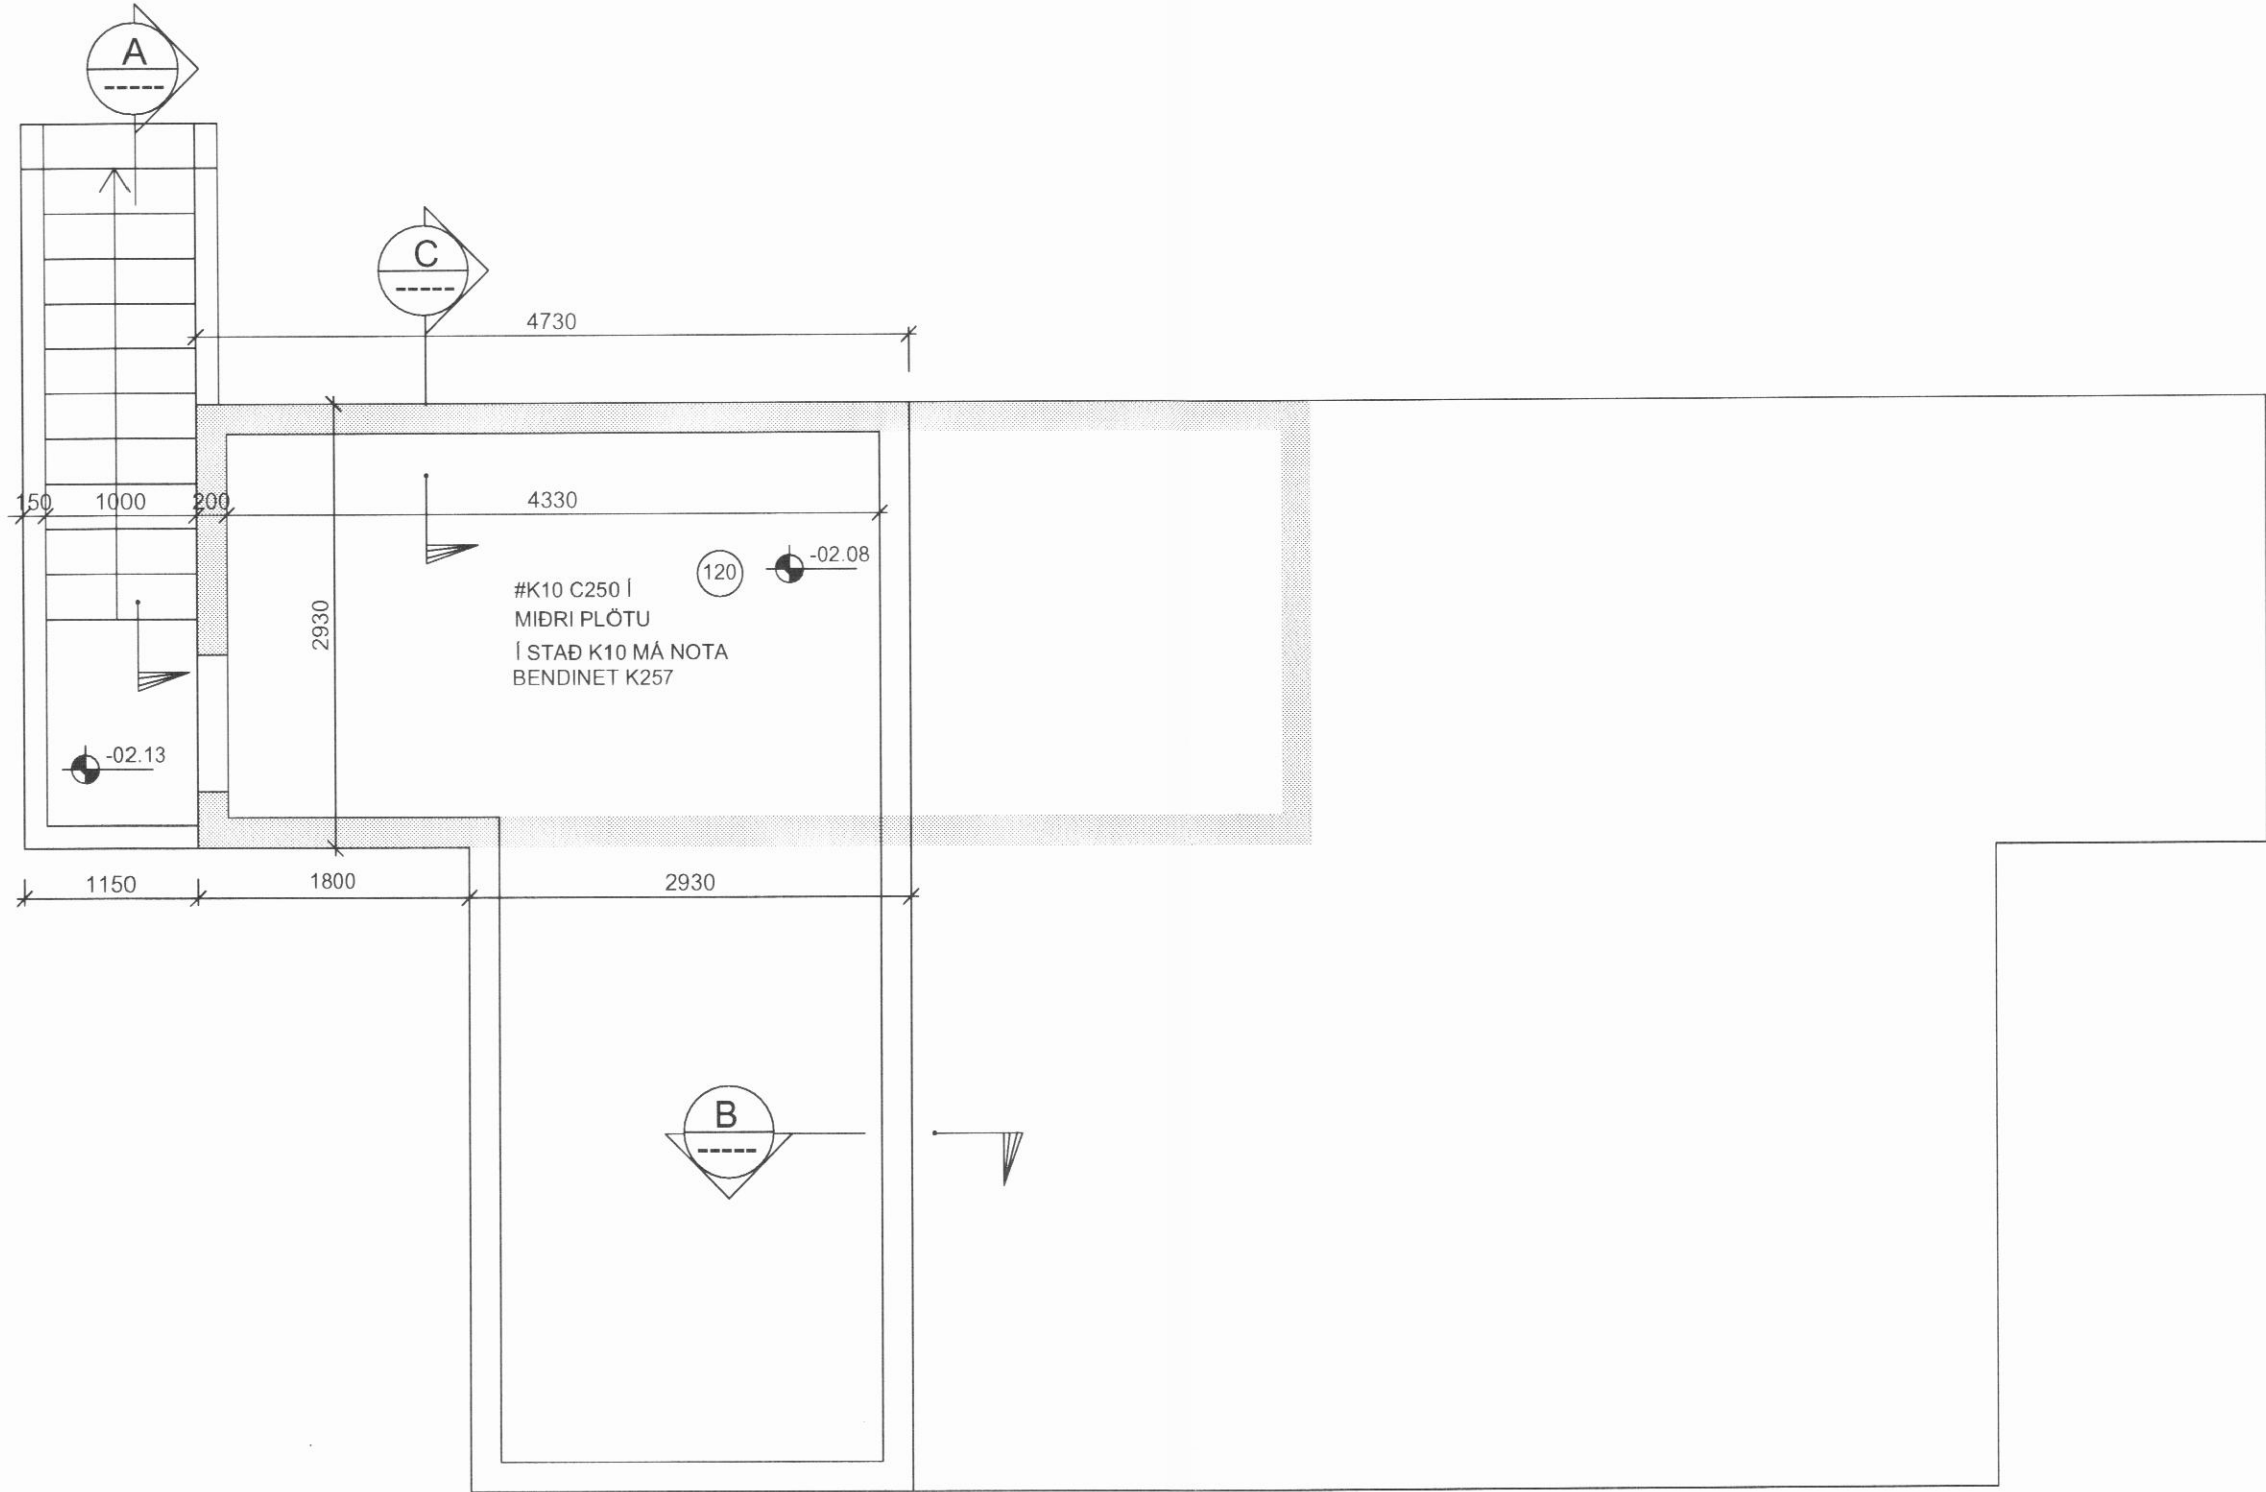
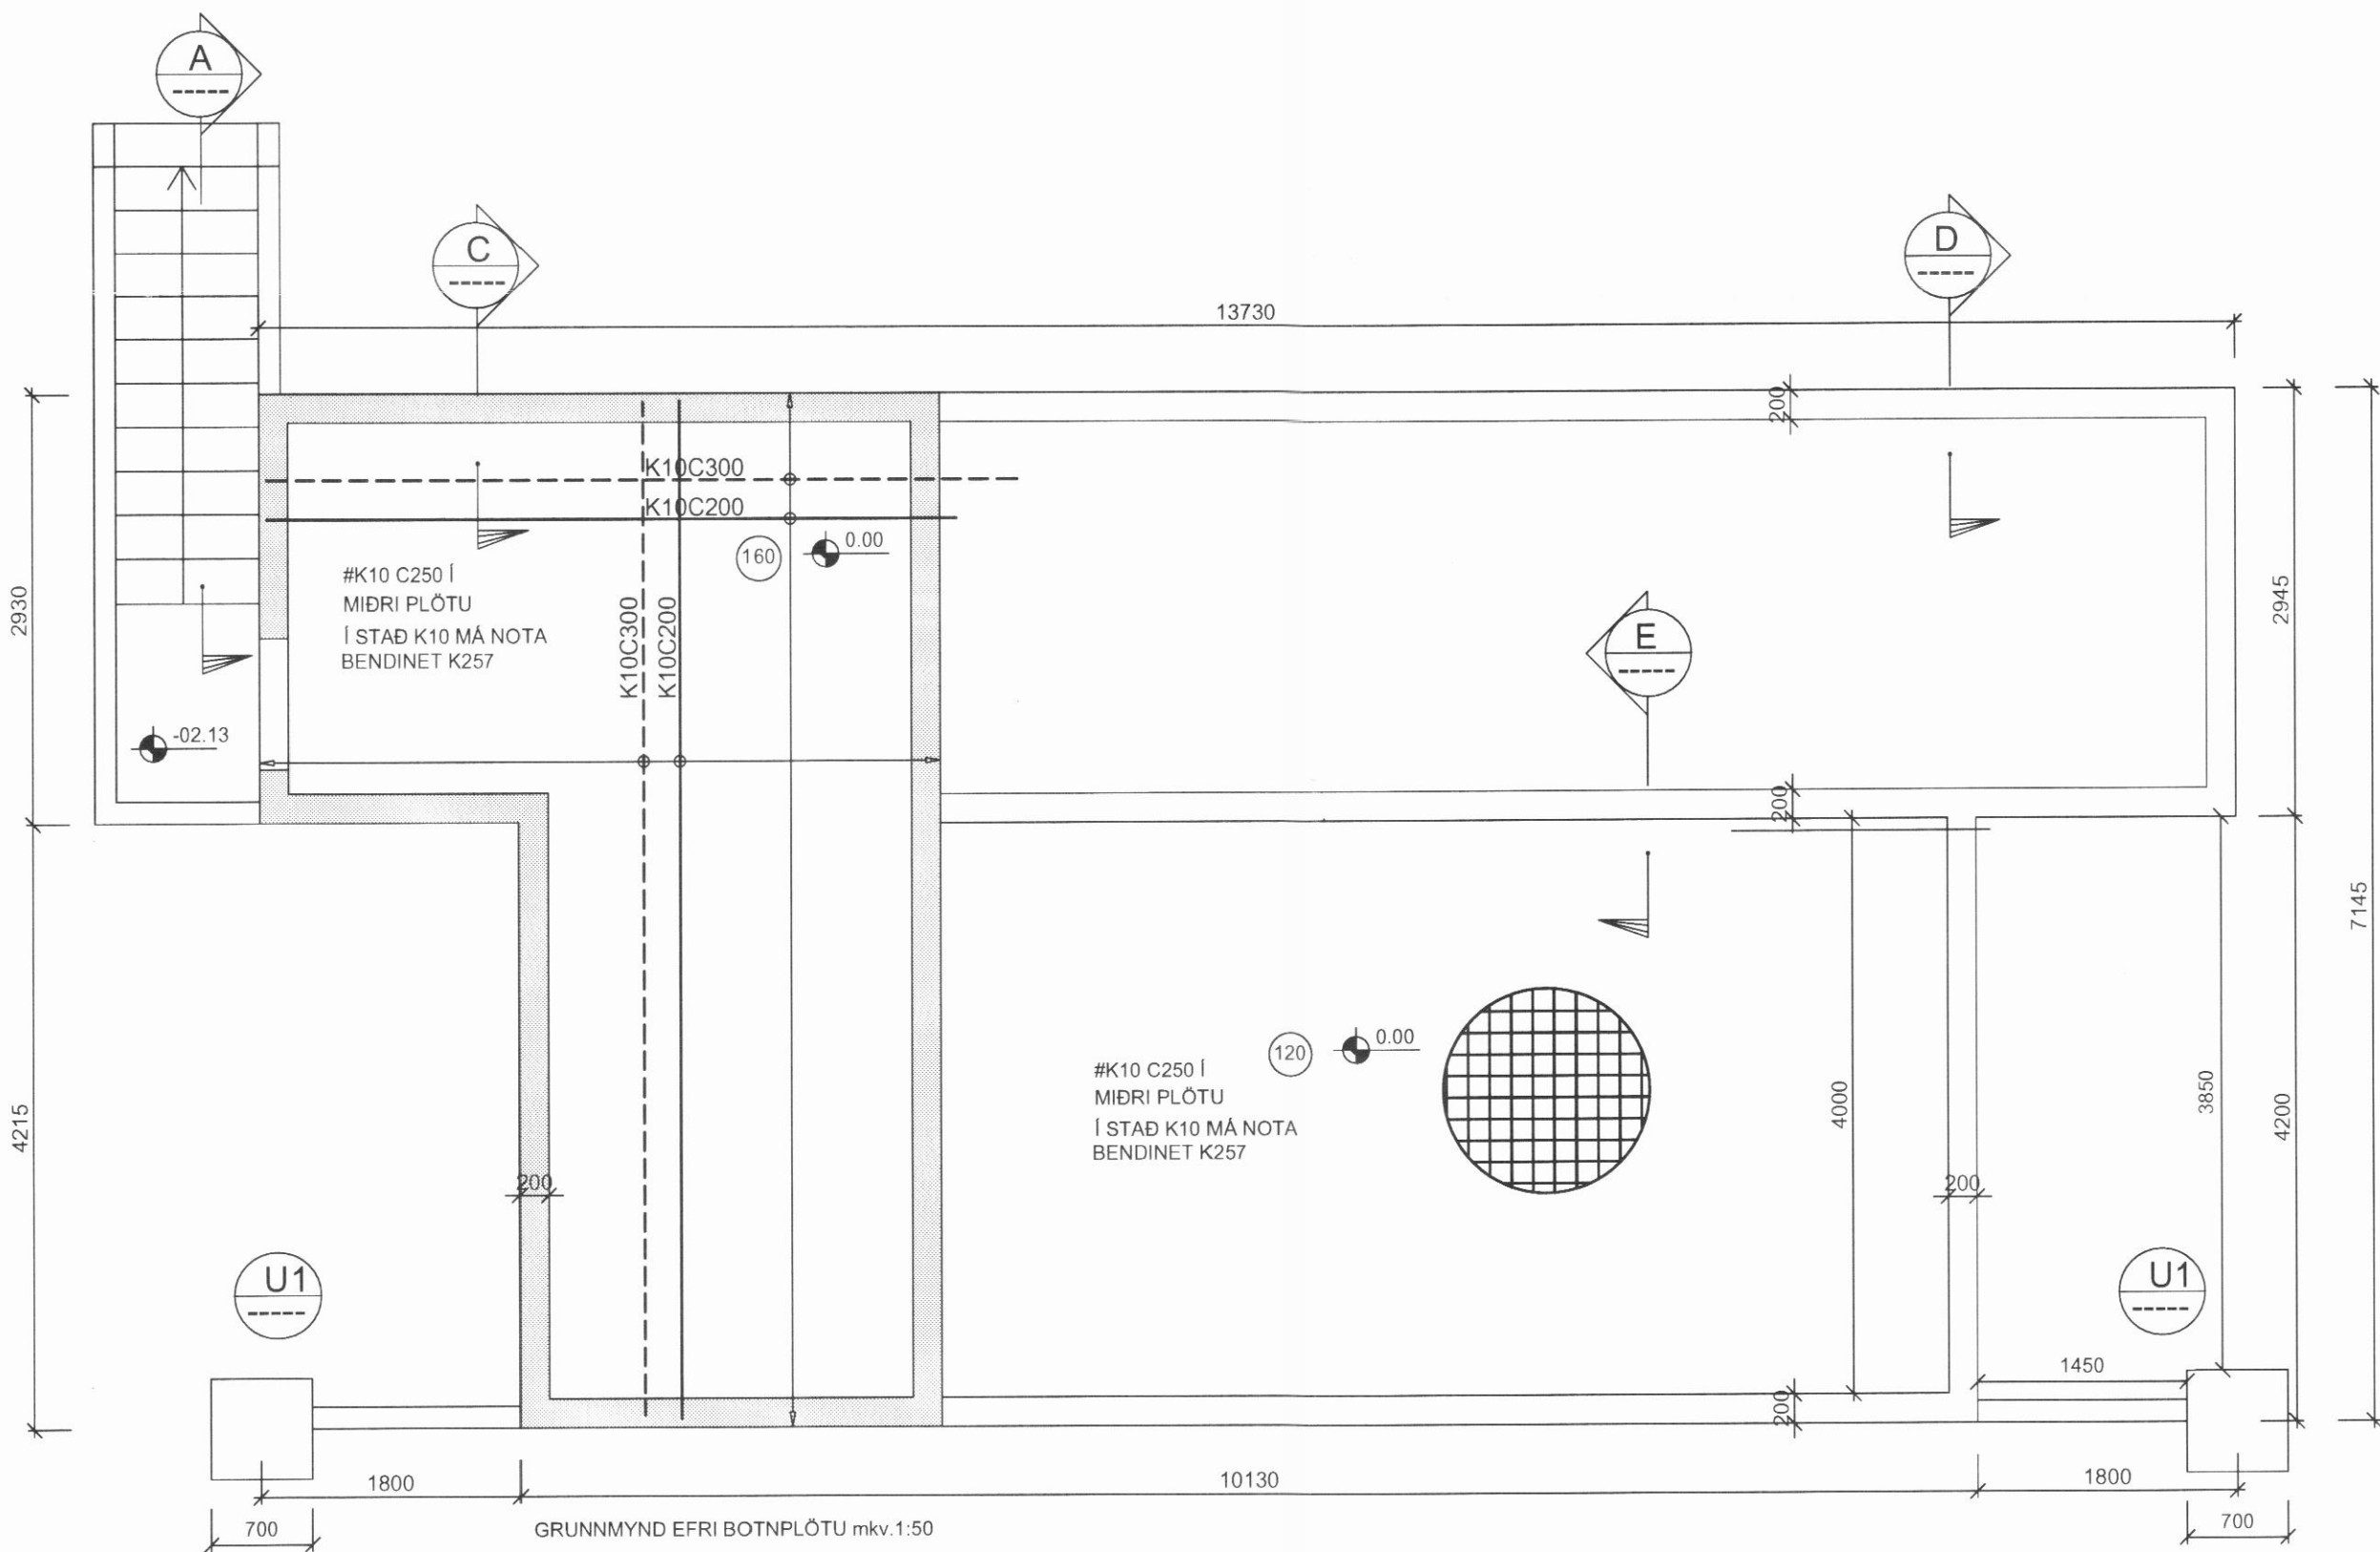


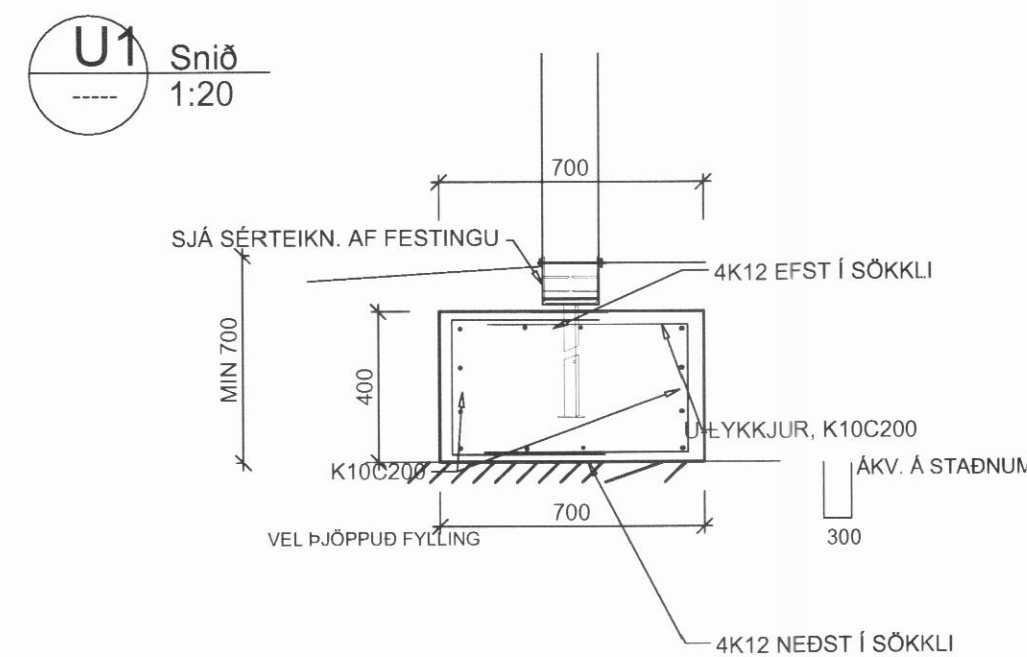

GRUNNMYND KJALLARASÖKKULS m.kv. 1:50

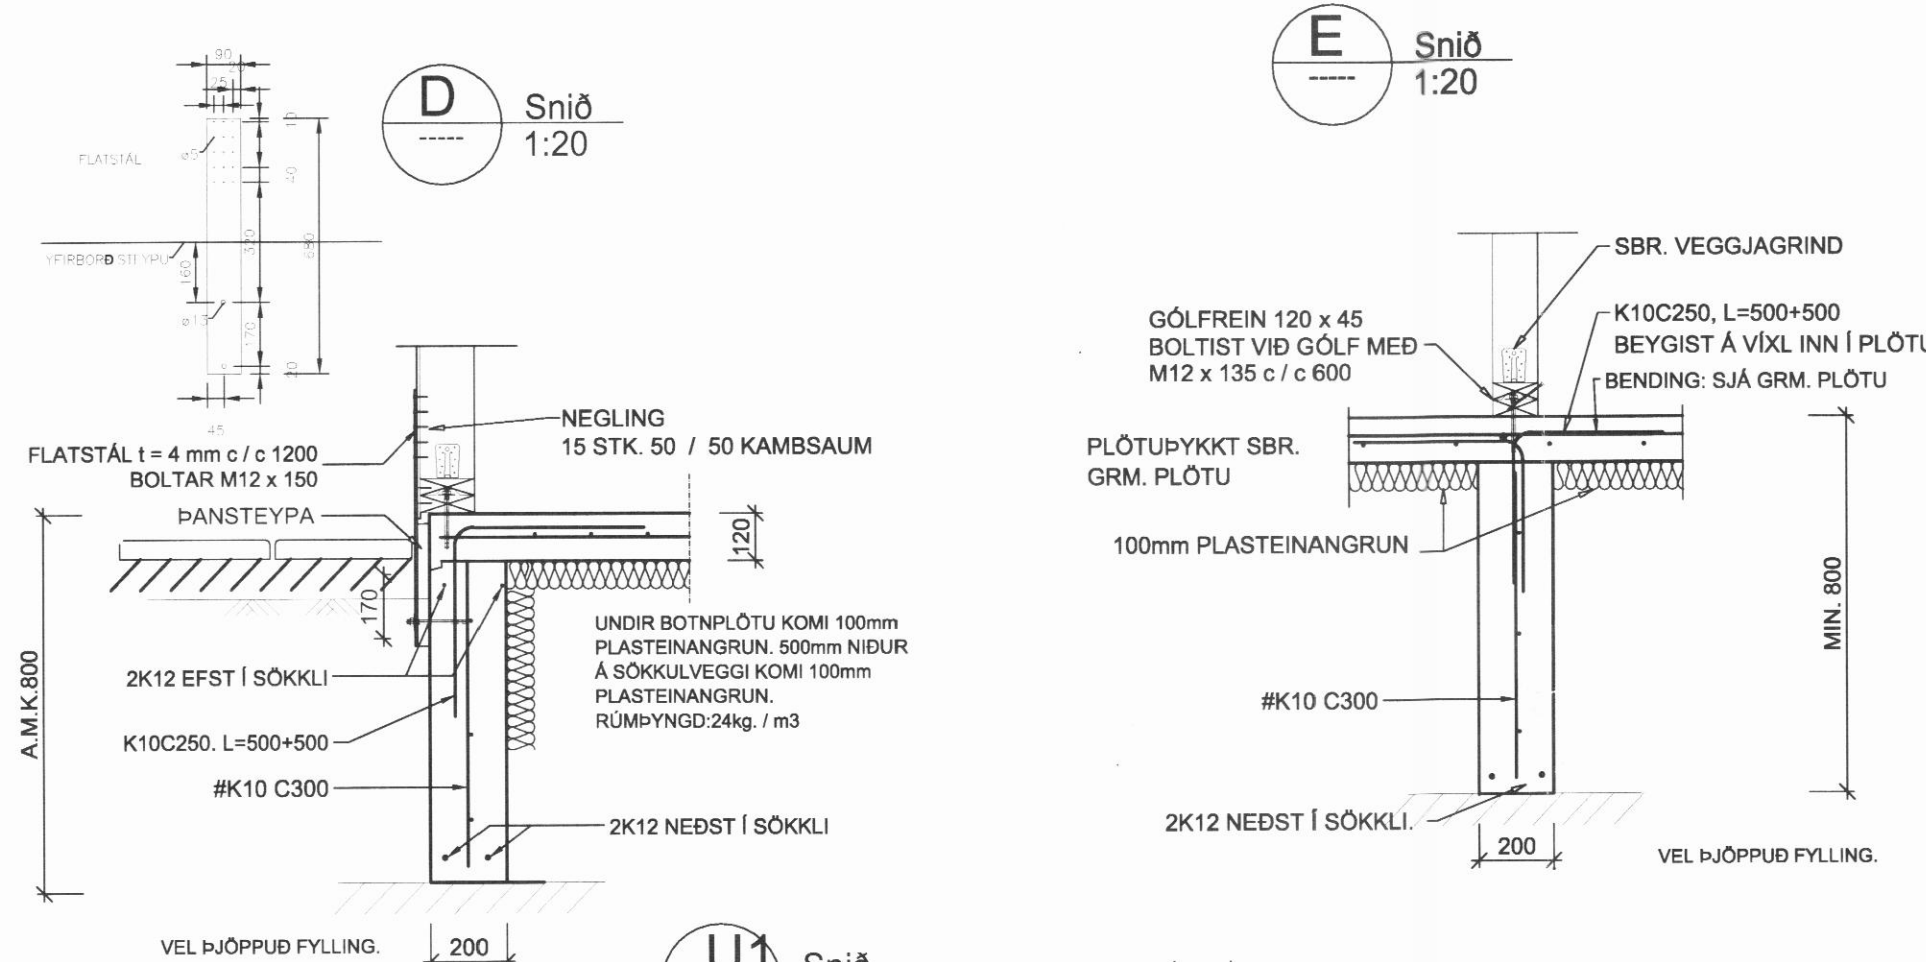

GRUNNMYND EFRI BOTNPLÖTU m.kv. 1:50

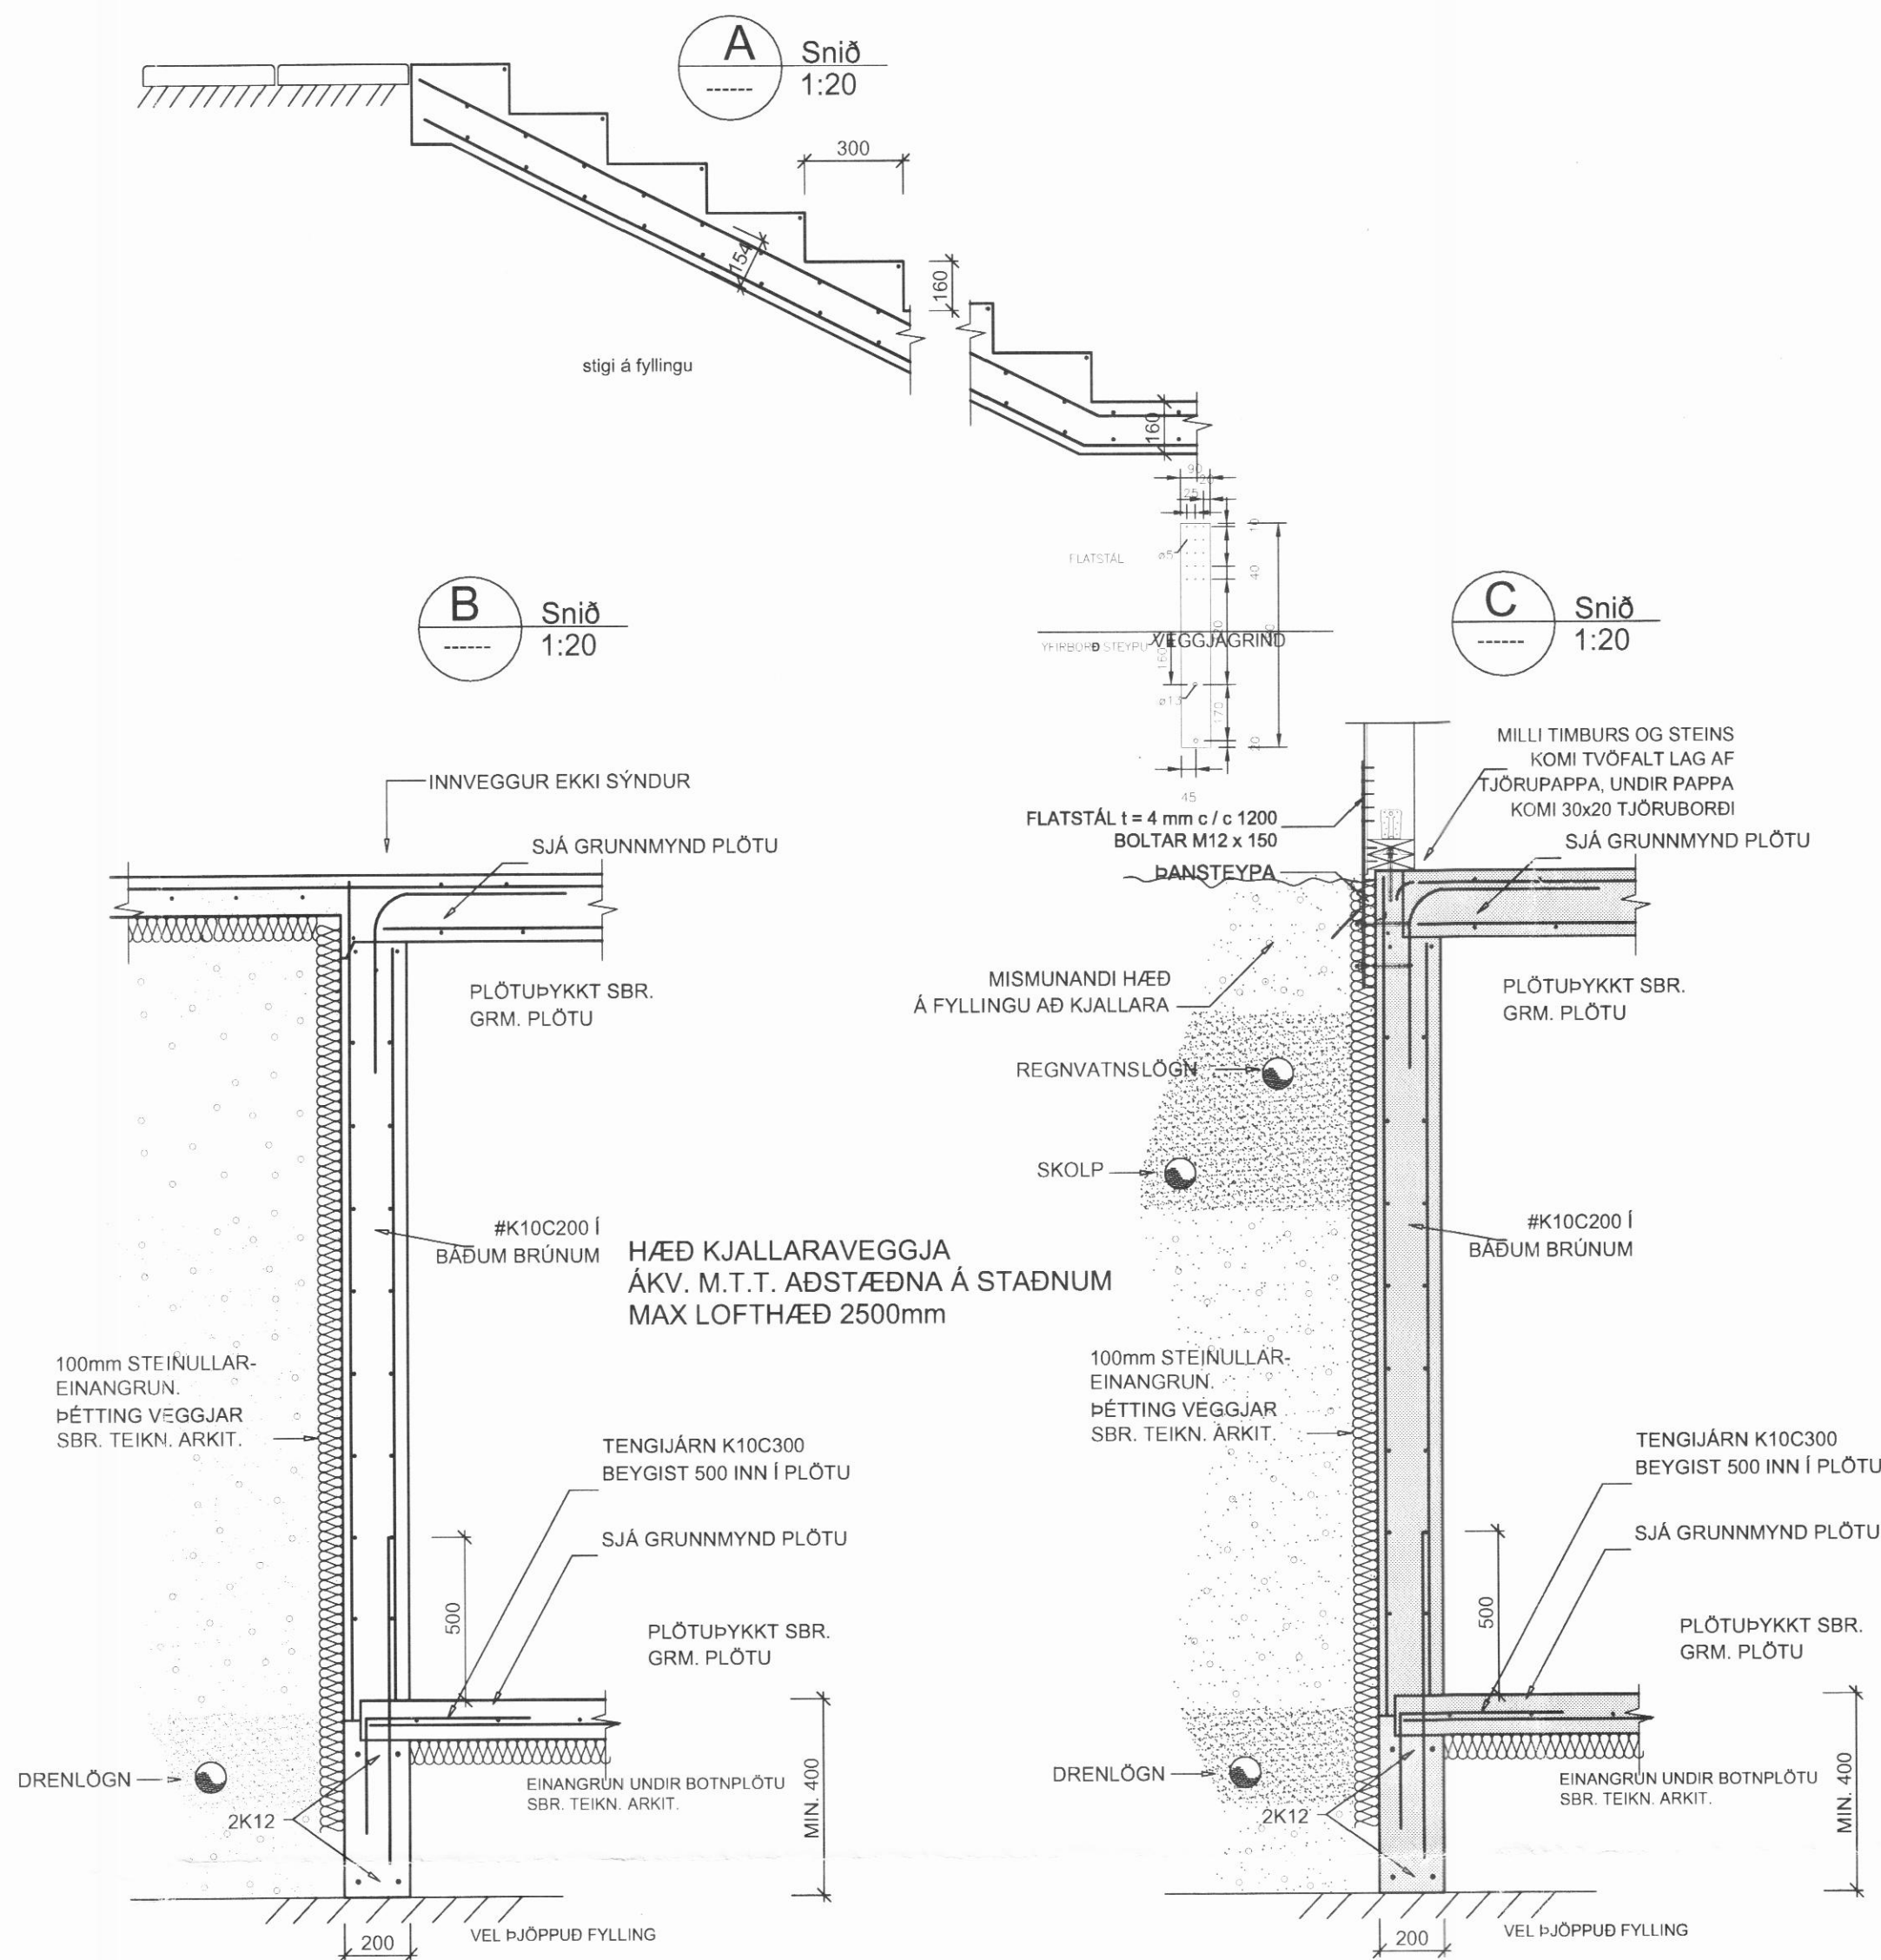

Verkfræðistofa Hauks Ásgeirssonar e.h.f.
Brautarholt 10-14, 105 Reykjavík
Sími: 534-8815 897-8132
e-mail: haukur@vha.is
www.vha.is
Kennitala: 560600-3050

Hannað H.Á.	Teiknað H.Á.	Samþykkt: Kennitala	301255-4629
STEKKJARHOLT SVARFADARDAL, DALVÍKURBYGGÐ			
BURÐARVIRKI GRUNNMYND BOTNPLÖTU SNIÐ Í PLÖTU			
Mkv. 1:50 1:20	Teikn. nr. 2-0.1	Verk nr. 16-021	Útgáfa B
Ártun samræmingarhönnuðar / hönnunarstjóra: Hannað H.Á.			Dags. SEP. '16