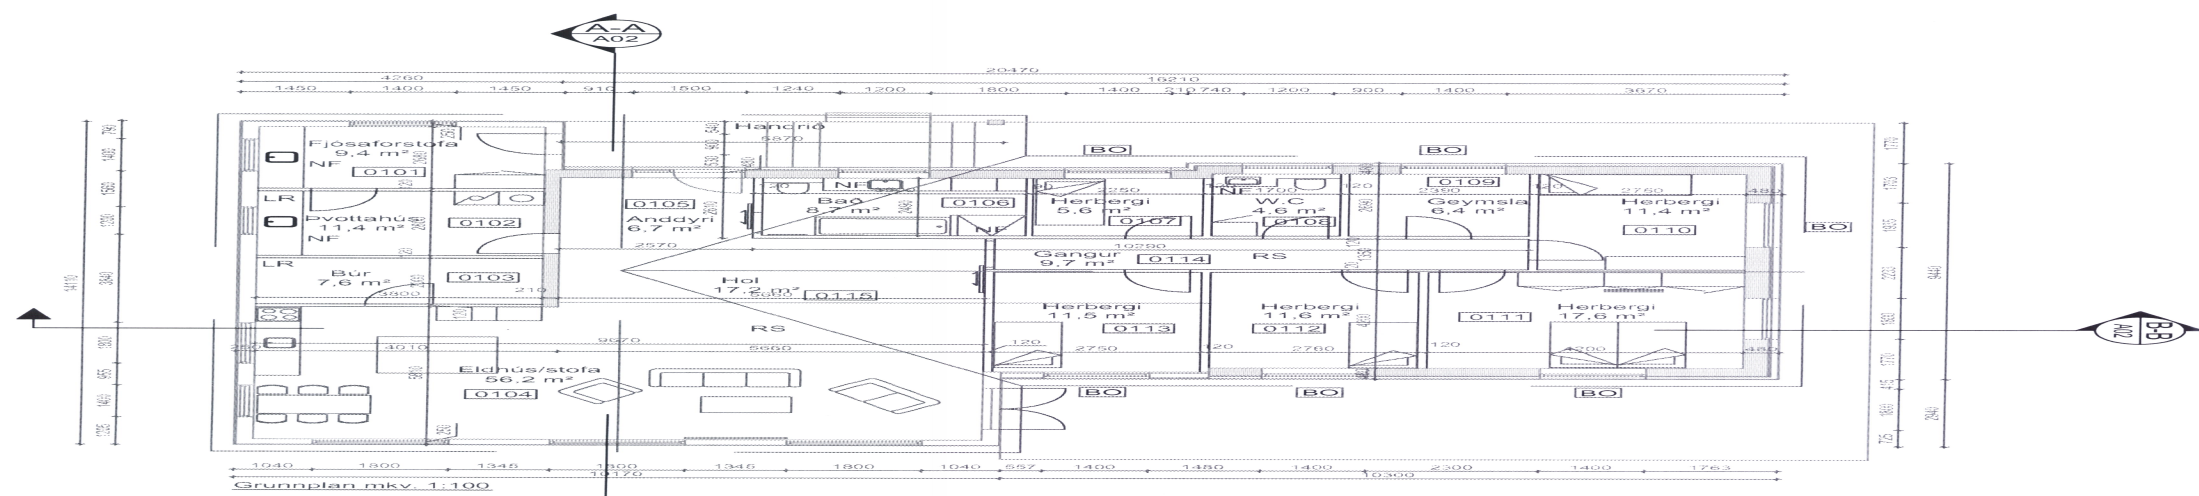


[illegible]

Eingöngu er heimilt að nota byggingarvörur sem hafa hlutið staðfestingu tilnefndis aðila á samræmi eða eru CE-merktar, samþanþer kafa VIII í mannvirkjalögum.

Mai staofestiat a verkato

Teikningar unnar eftir teikningu frá Teiknistofu Landbúnaðarins Reykjavík

Fastanúmer	215-6113
Landnúmer	151992
Flatarmál	Sjá skráningartöflu
Búmmál	Sjá skráningartöflu

[BO]	Björgunarop
[xxxx]	Rýmísnumeri
RS	Reyðskynjari
NF	Niðurfall
LF	Loftræsting

Skýringar			
Bréytingar Númer Dags. Skýring Bréytingar Bl. af			
HEITI VERKS Steindyr - viðbygging við íbúðarhús HEITI GRUNNMYND Grunnmynd 1. hæð			
RÁÐH. HÖNUNDA/ÁBYRGÐARABILA ÁBÁLUPPRÁTTA Þórfir Guðmundsson Byggingarféðráðgjafi B. Sc. KT. 040381-0389 Mulasíða 28, 603 Akureyri			
HANNAÐ ÖS TEKNAR Trausti Váru Traustason Byggingatekniðráðgjafi B. Sc. KT. 160383-0349 Svinn-Hofdalur, 55 í Sauðárkörum			
ÁRITTUN HÖNUNDA Byggingatekniðráðgjafi B. Sc. Þórfir Guðmundsson Dags. ÁRITTUNAR 06-09-16 ÁRITTUN HÖNUNDA Dags. ÁRITTUNAR			
RMB 1.100 TEIGN 1/1V / B3	DAGS 04/09/2018 REIÐG 1/1V / B3	VEIÐRNE 1 YFIR 1	ÚTGAFA NR. 1 NR. TEIÐRANGUR A-01