




Gafl.

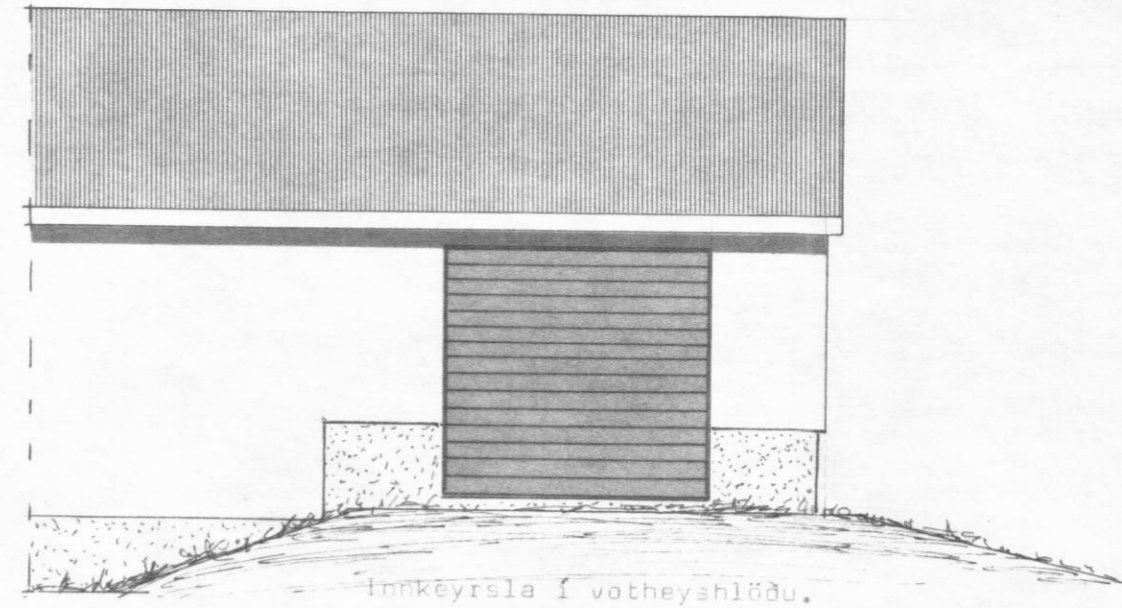


Innkeyrsla í votheysliðu.

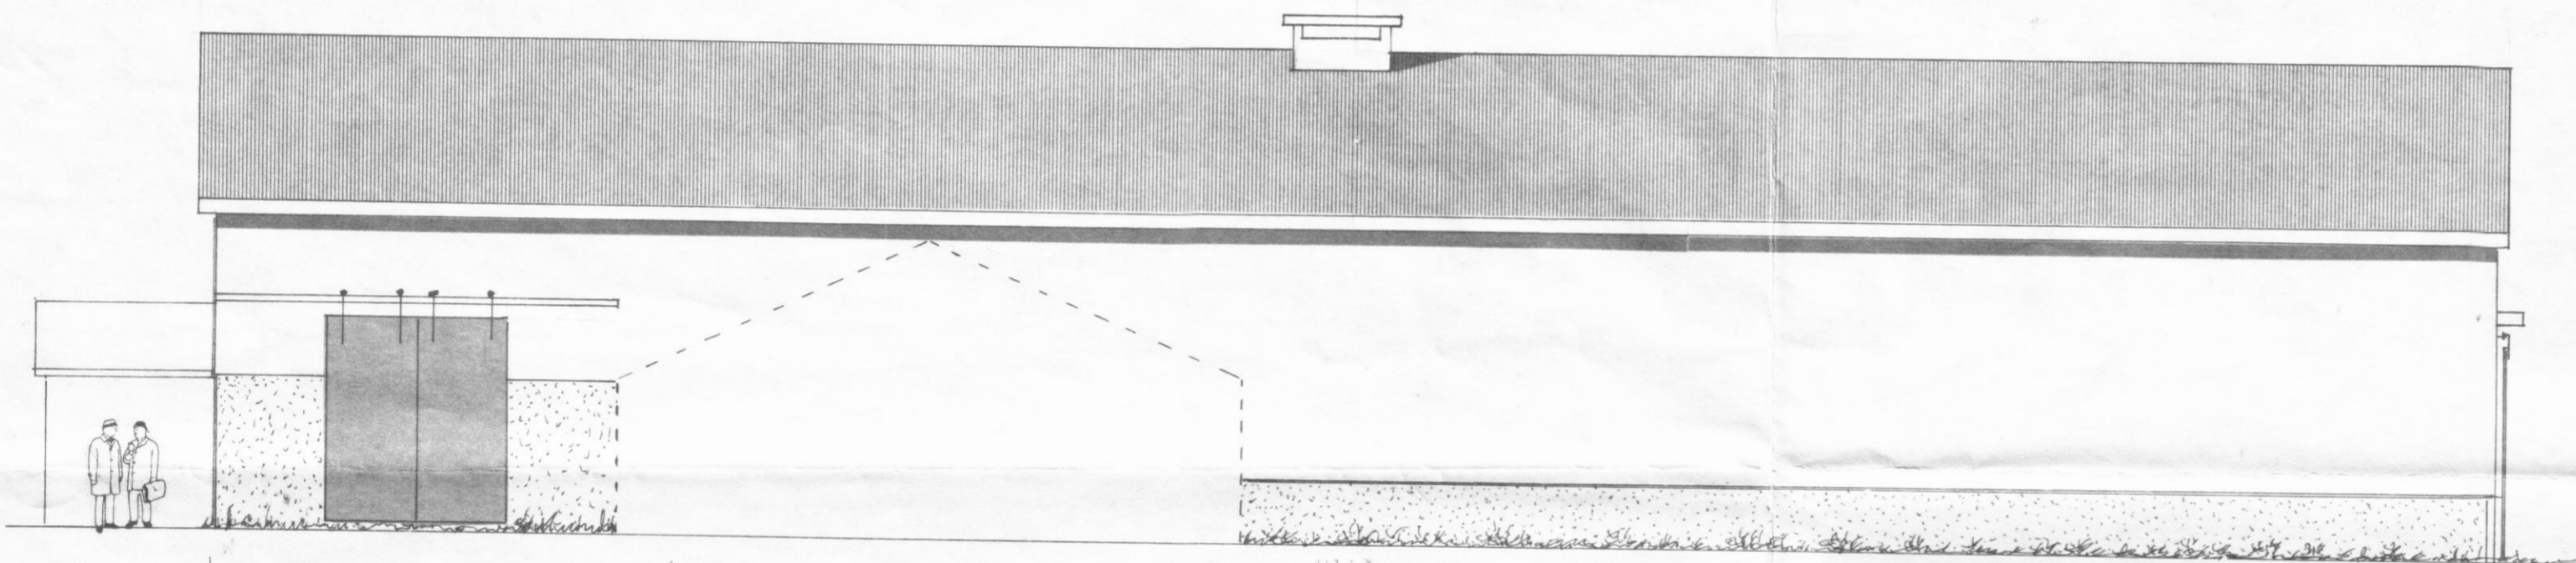


Hlið.

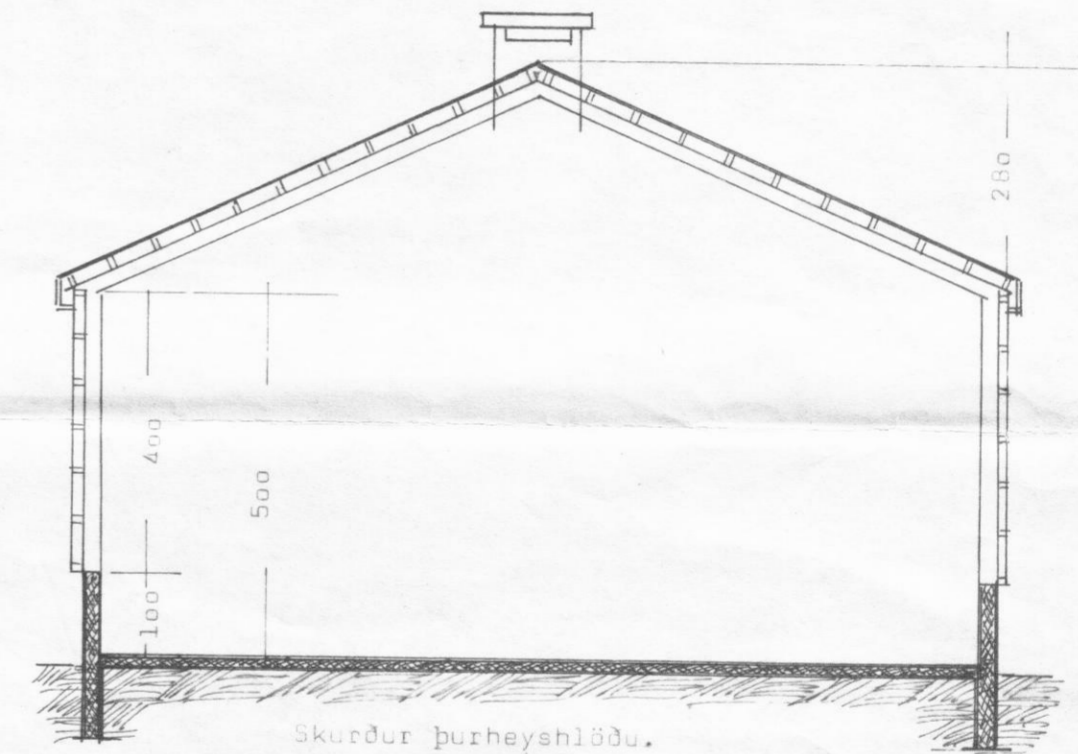

Skurður þurheysliðu.

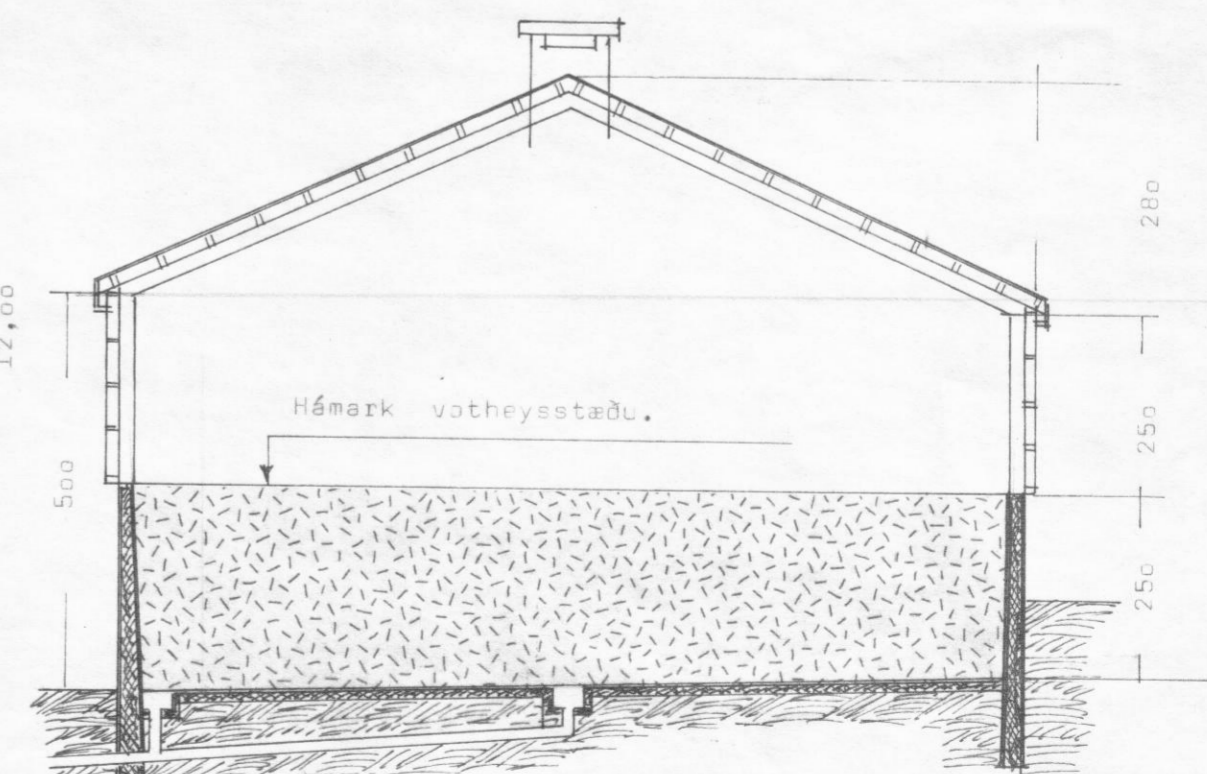

Skurður votheysliðu.

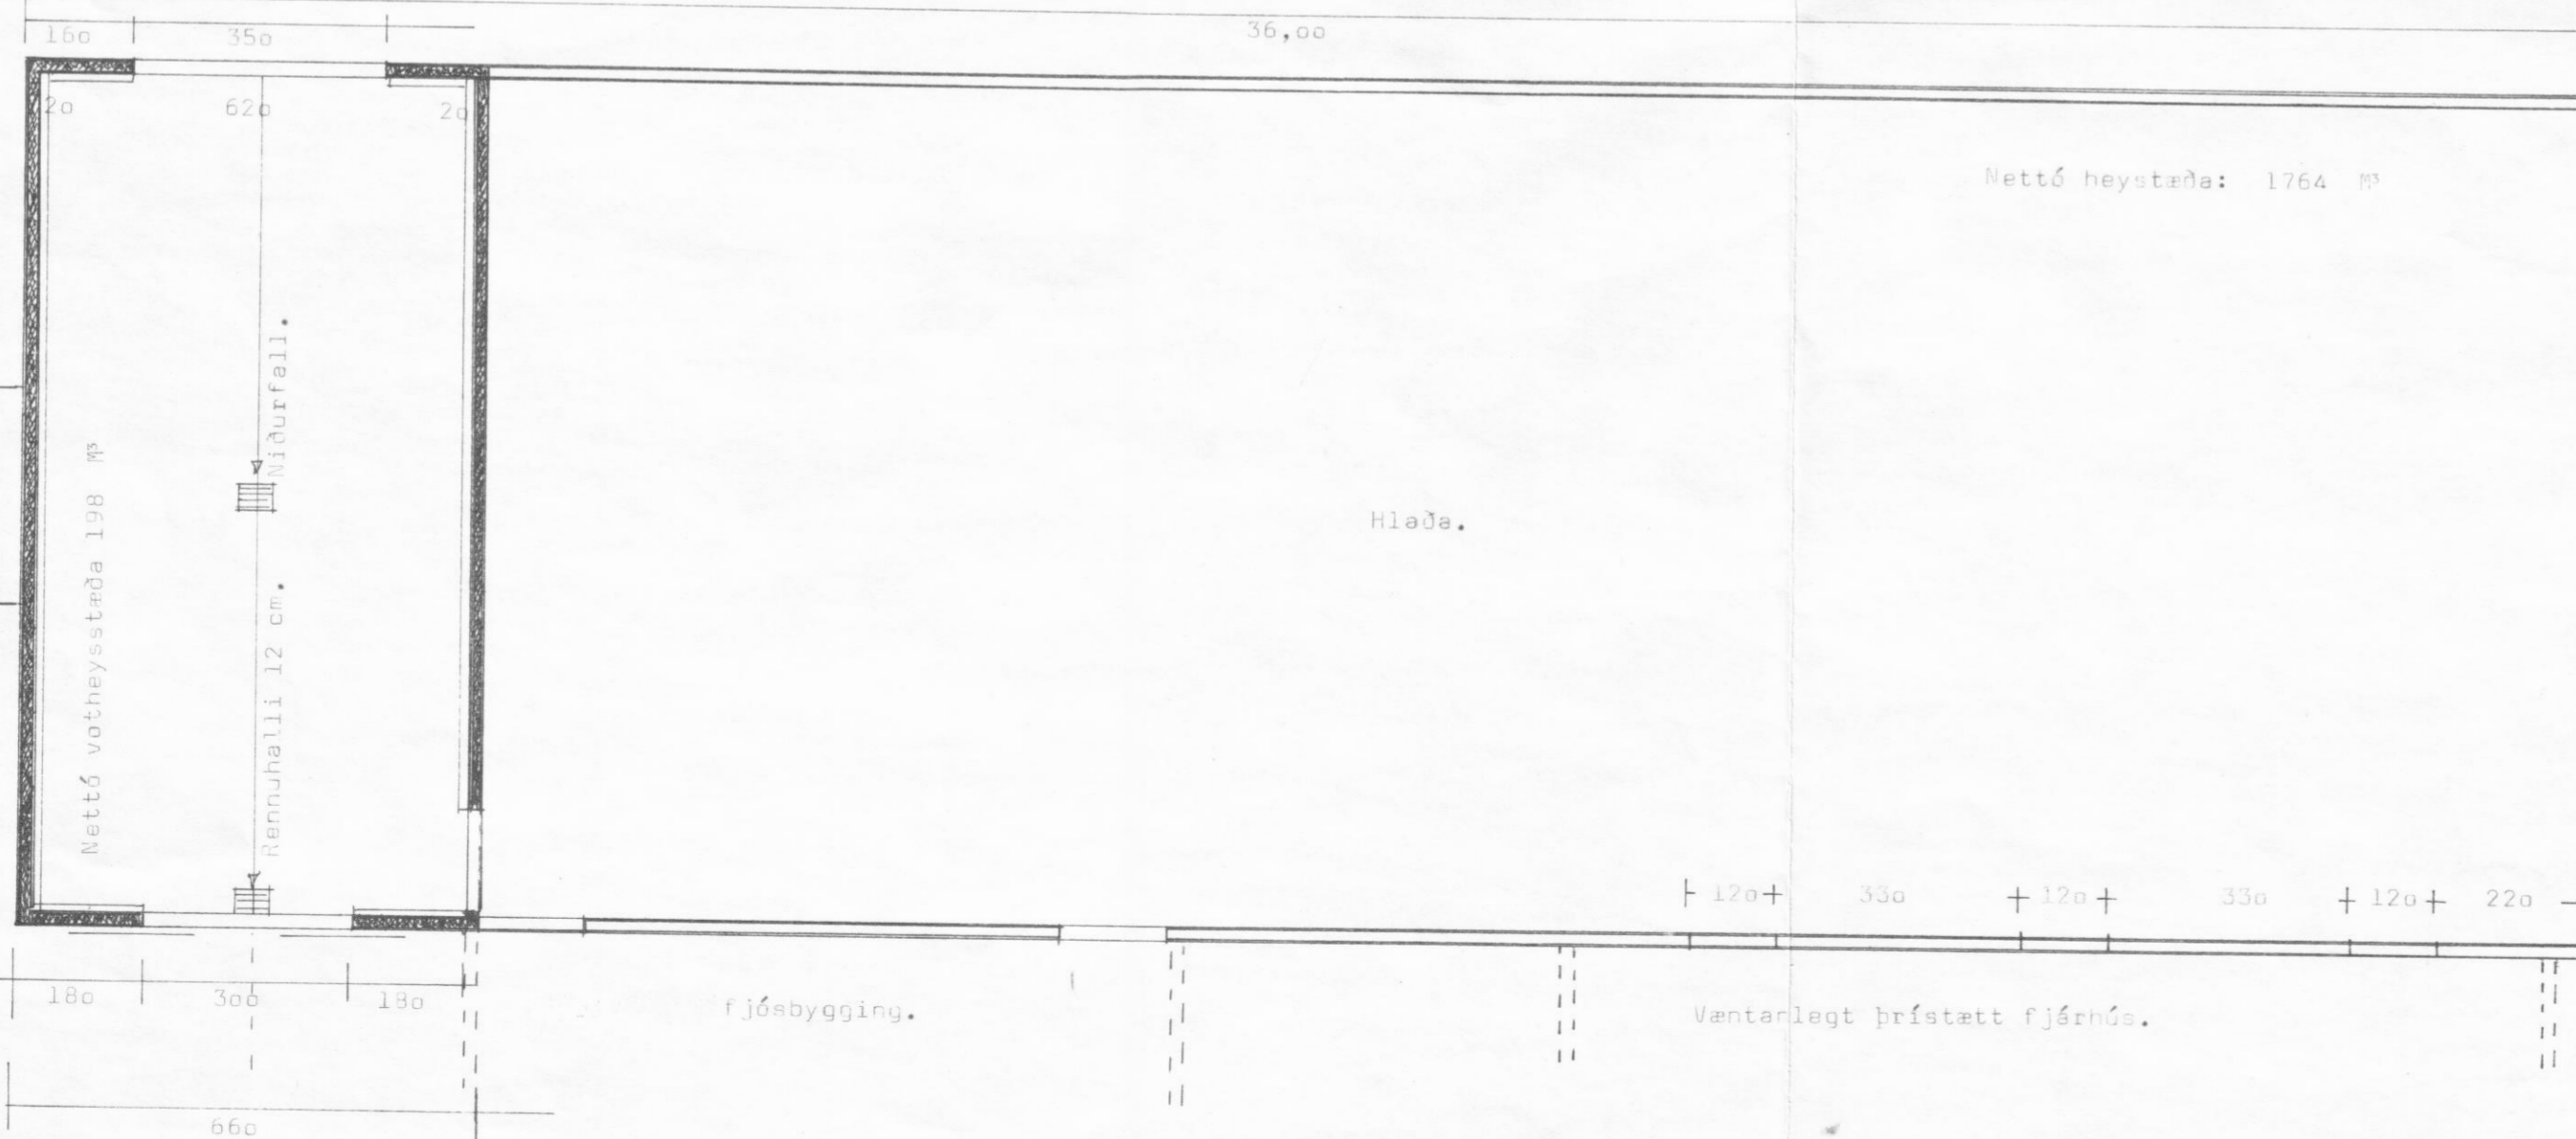

BL BYGGINGASTOFNUN LANDBÚNAÐARINS
 LAUGAVEGI 120. REYKJAVÍK, SÍMI 25444
 Steindyr, Svarfaðardalshreppi, Ey.
 Hlaða 432 m²..... 2764,8 m²
 Grunnmynd, skurðir, útlitsmyndir.

TEIKN. NR. 30 ~ 3181
 BREYTT FRÁ
 MÆLIKVARDI 1:100
 DAGSETNING 16. jan. 1978
 TEIKNAD G.S.K.