



20.04.2011

ÚTGÁFUERILL

NÓMER:	DAGS:	SKÝRINGAR:	HANNAD:
A1	05.03.13	BYGGINGARNEFNDARTEIKNING	EMJ
DAGS. UNDIRSKRIFTAR:		NAFN OG KT. SAMRÉMINGARHÖNNUDAR:	

UNDIRSKRIFT SAMRÉMINGARHÖNNUDAR:

**SKÝRINGAR:**

SUMARHÚS ÞETTA ER GRUNDAD Á STEYPTAR JÁRNBENTAR SÓLUR SEM STEYPTAR ERU NIDUR BURDARHÆFAN JARDFEG. SKRIDRÝMI FIRIR INNTÖK OG LAGNIR ER ÚR STEYPTUM VEGGLUM Á BURDARHÆFAN JARDFEG.

ÖLL AFNOT OG AFRITUN TEIKNINGAR, AD HLUTA EDA HEILD, ER HÁÐ SKRIFLEGU LEYFI HÖFUNDA.

ELLERT MÁR JÓNSSON

MÍÐHÓSUM 32 · 112 REYKJAVÍK  
SÍMI: 587 3311 / 898 3312 ·  
NETFANG: emj@internet.is  
FÉLAGI Í VFI


HEITI VERKS:

**AKURHÓLL**  
**DALVÍKURBYGGÐ**

HEITI TEIKNINGAR:

**SUMARHÚS**  
**BURDARVIRKI OG SÉRTEIKNINGAR**  
**GRUNNMYND, UNDIRSTÖÐUR**

MÁLT:	TEIKNAD:	GEYMSLUNÓMER:	VNR:
UNDIRSTÖÐUR, GRUNNMYND	EMJ	24.12.2010	24.12.2010
HANNAD:	YFIRFARID:	MKV:	NR. TEIKNINGAR:
EMJ		1:50	<b>06</b>
DAGS. UNDIRSKRIFTAR:	NAFN OG KT. HÖNNUDAR:	ÚTGÁFA:	
05.03.13	ELLERT MÁR JÓNSSON 300856-5789	A1	
UNDIRSKRIFT HÖNNUDAR:	ÚTGÁFA:		
<i>Ellert M. Jónsson</i>	A1		

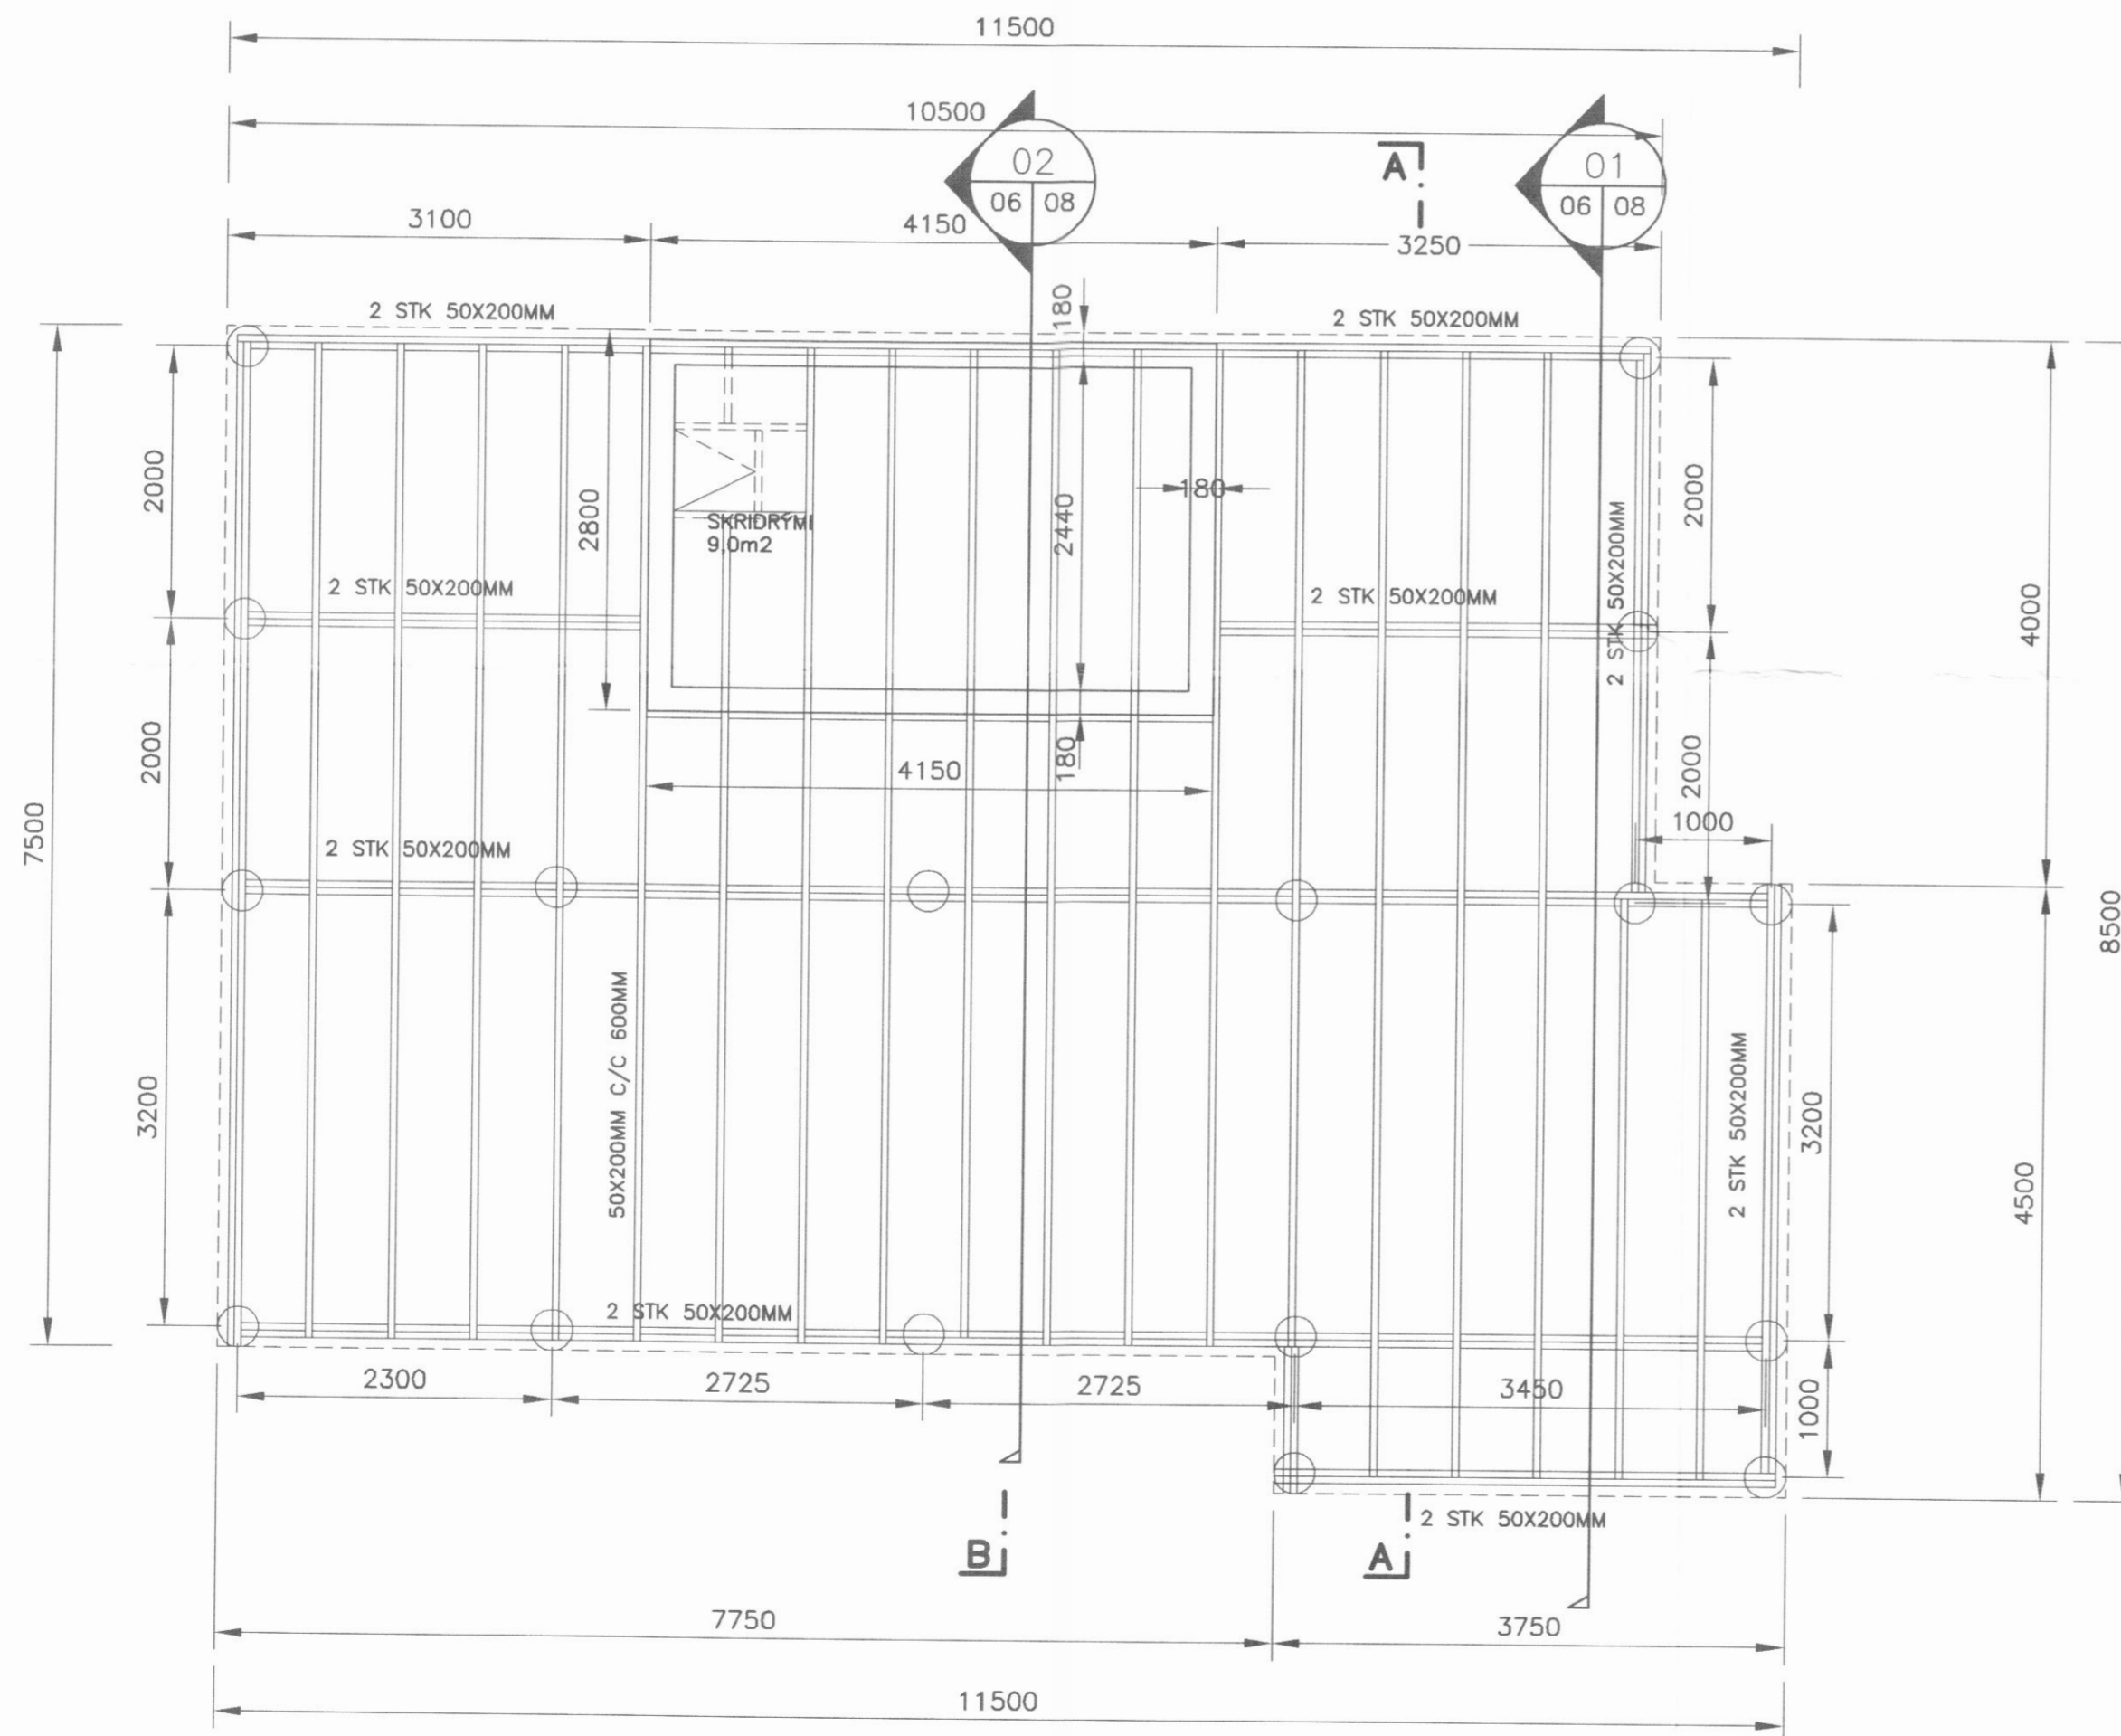

**GRUNNMYND.1:50**