

20.04.2011

ÚTGÁFUERILL

NÓMER:	DAGS:	SKÝRINGAR:	HANNAÐ:
A1	05.03.13	BYGGINGARNEFNDARTEIKNING	EMJ

DAGS. UNDIRSKRIFTAR:	NAFN OG KT. SAMRÉMINGARHÖNNUÐAR:
----------------------	----------------------------------

UNDIRSKRIFT SAMRÉMINGARHÖNNUÐAR:

SKÝRINGAR:

SUMARHÚS ÞETTA ER GRUNDAÐ Á STEYPTAR JÄRN BENTAR SÖLUR SEM STEYPTAR ERU NIÐUR BURÐARHÉFAN JARÐVEG. SKRIDRÝMI FIRIR INNTÖK OG LAGNIR ER ÚR STEYPTUM VEGGJUM Á BURÐARHÉFAN JARÐVEG.

ÖLL AFNOT OG AFRITUN TEIKNINGAR, AD HLUTA EDA HEILD, ER HÁÐ SKRIFLEGU LEYFI HÖFUNDA.

ELLERT MÁR JÓNSSON

MIDHÚSUM 32 · 112 REYKJAVÍK
SÍMI: 587 3311 / 898 3312 ·
NETFANG: emj@internet.is
FÉLAGI Í VFI

HEITI VERKS:

**AKURHÓLL
DALVÍKURBYGGÐ**

HEITI TEIKNINGAR:


**SUMARHÚS
BURÐARVIRKI OG SÉRTEIKNINGAR
GRUNNMYND, VEGGIR OG ÞAK**

MÆLT: UNDIRSTÖÐUR, GRUNNMYND	TEIKNAD: EMJ	GEYMSLUNÓMER: 24.12.2010	VNR: 24.12.2010
---------------------------------	-----------------	-----------------------------	--------------------

HANNAÐ: EMJ	YFIRFARID:	MKV: 1:50	NR. TEIKNINGAR:
----------------	------------	--------------	-----------------

DAGS. UNDIRSKRIFTAR: 05.03.13	NAFN OG KT. HÖNNUÐAR: ELLERT MÁR JÓNSSON	300856-5789	07
----------------------------------	---	-------------	-----------

UNDIRSKRIFT HÖNNUÐAR: <i>Ellert M. Jónsson</i>	ÚTGÁFA: A1
---	---------------

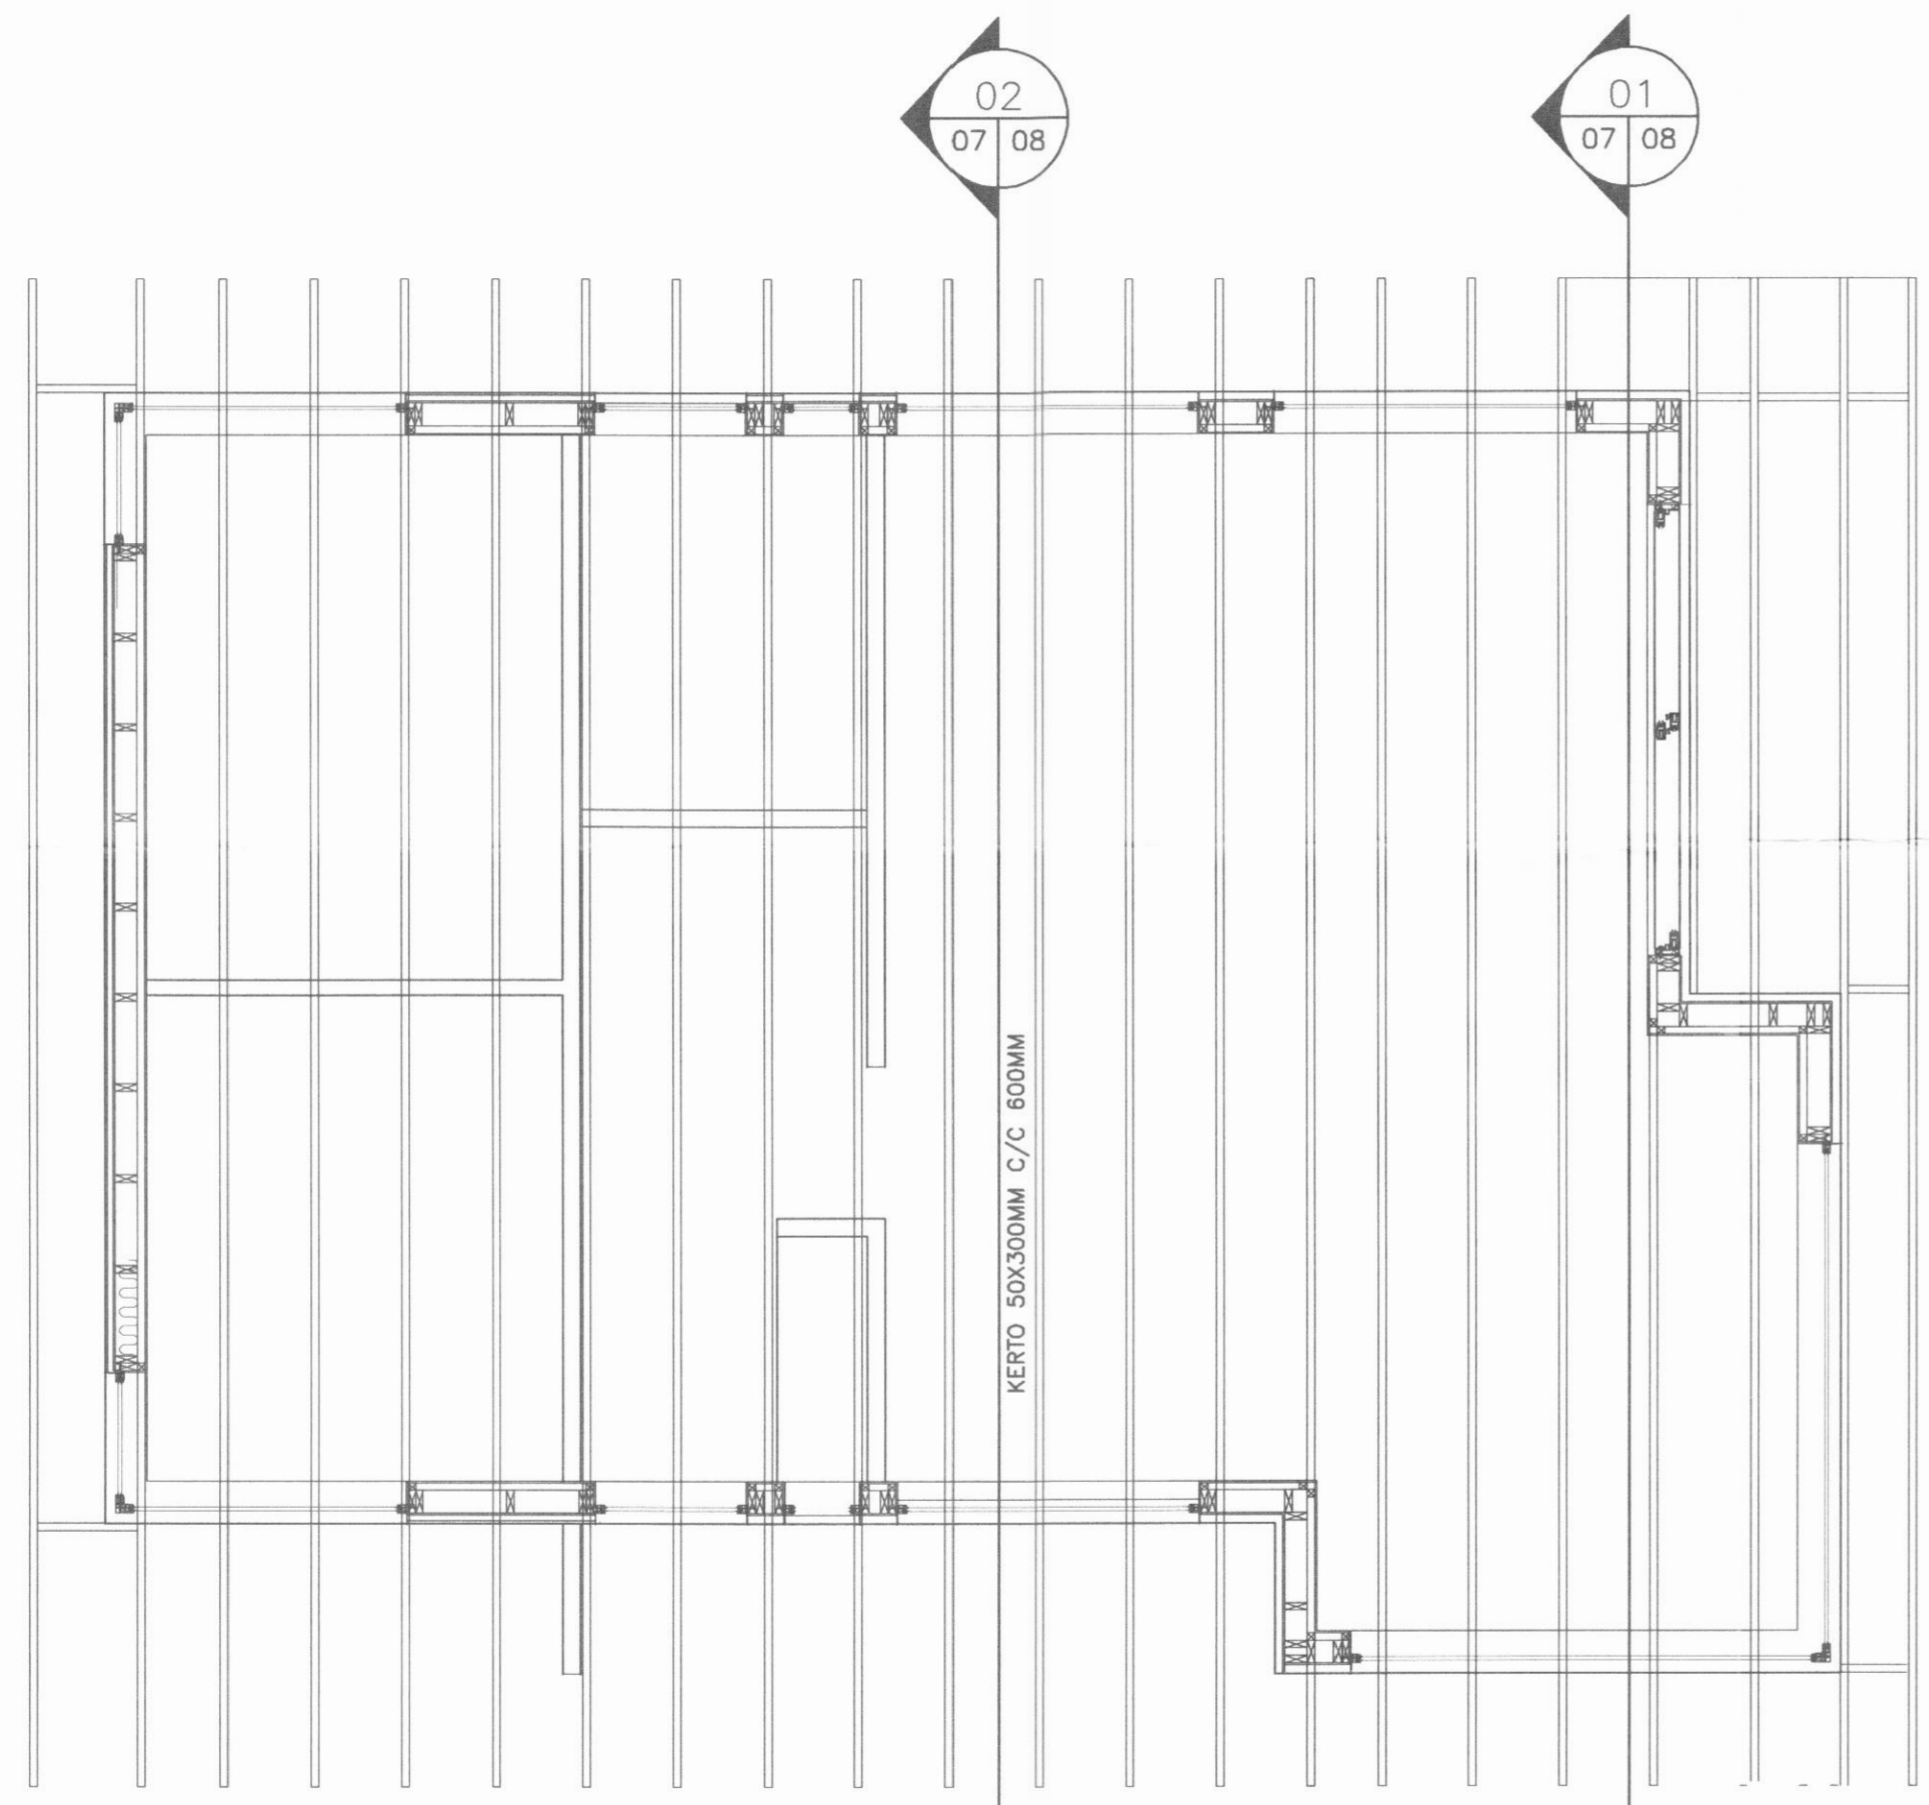

GRUNNMYND, 1:50