




ÚTGÁFUFERILL

NÓMER:	DAGS:	SKÝRINGAR:	HANNAÐ:
A1	05.03.13	BYGGINGARTEIKNING	EMJ

DAGS. UNDIRSKRIFTAR: NAFN OG KT. SAMRÉMINGARHÖNNUÐAR:

UNDIRSKRIFT SAMRÉMINGARHÖNNUÐAR:

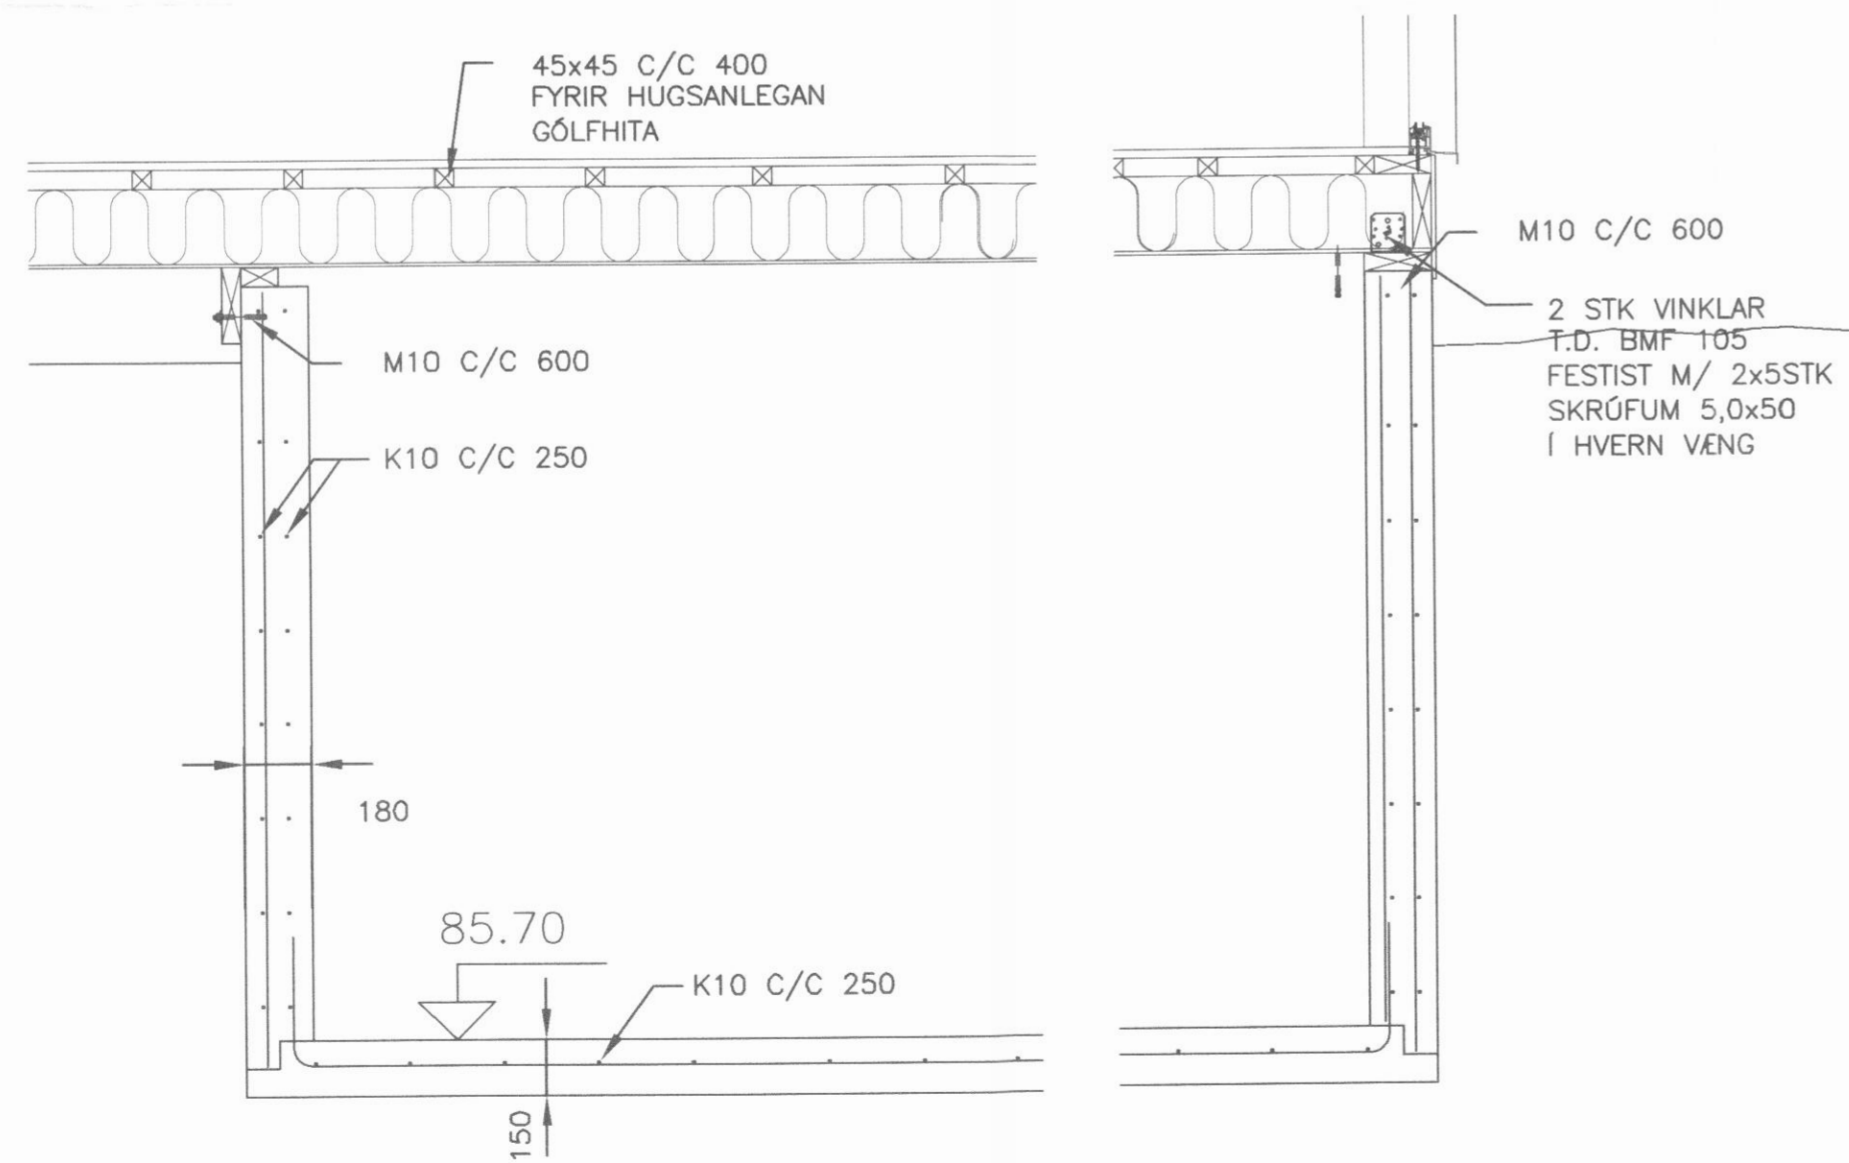

08 DEILI
08 10 1:10

09 DEILI
08 10 1:10

ÖLL AFNOT OG AFRITUN TEIKNINGAR, AD HLUTA EDA HEILD, ER HÁÐ SKRIFLEGU LEYFI HÖFUNDA.

ELLERT MÁR JÓNSSON

MIDHÚSUM 32 · 112 REYKJAVÍK
SÍMI: 587 3311 / 898 3312 ·
NETFANG: emj@internet.is
FÉLAGI Í VFI

HEITI VERKS:

AKURHÓLL
DALVÍKURBYGGÐ

HEITI TEIKNINGAR:

SUMARHÚS
BURÐARVIRKI OG SÉRTEIKNINGATR
DEILI

MÆLT:	TEIKNAD:	GEYMSLUNÓMER:	VNR:
	EMJ	24.12.2010	24.12.2010
HANNAÐ:	YFIRFARID:	MKV:	NR. TEIKNINGAR:
EMJ		1:20	10
DAGS. UNDIRSKRIFTAR:	NAFN OG KT. HÖNNUÐAR:		
05.03.13	ELLERT MÁR JÓNSSON	300856-5789	
UNDIRSKRIFT HÖNNUÐAR:		ÚTGÁFA:	A1