





VESTUR




SUDUR

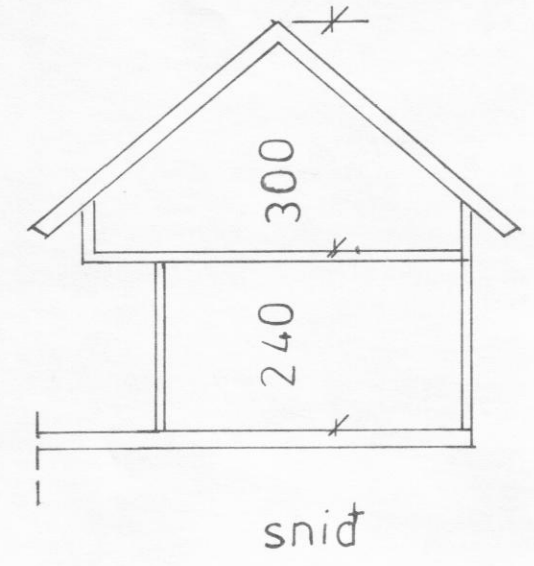


snid

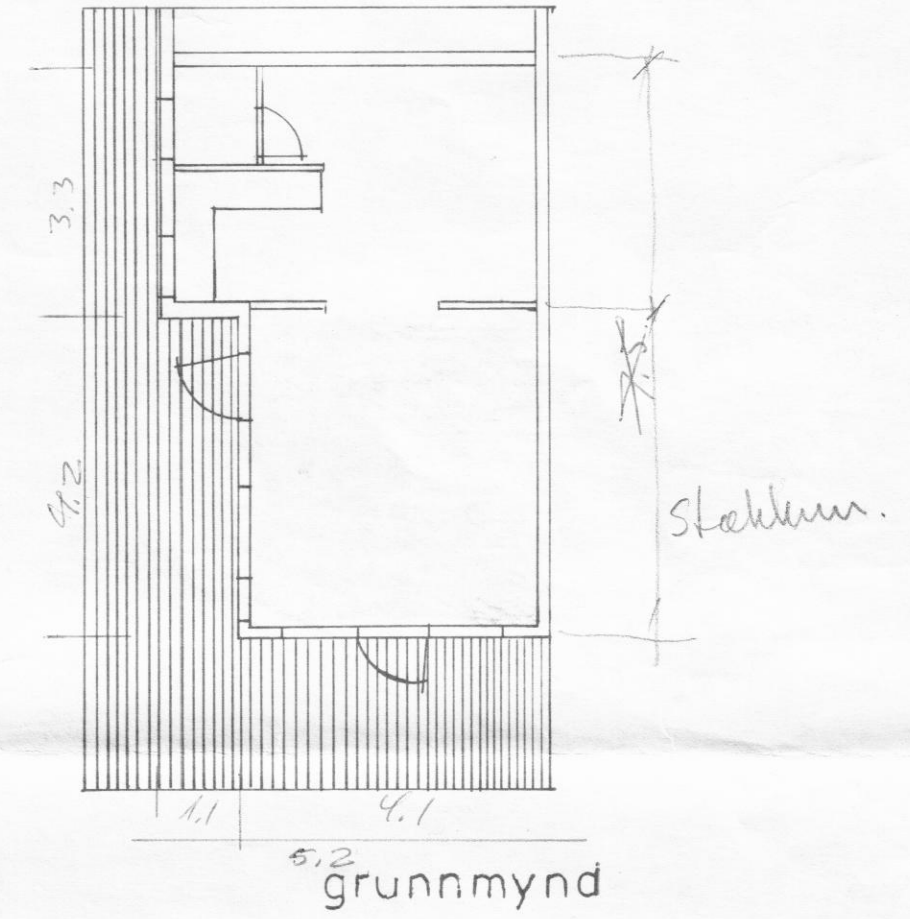


grunnmynd

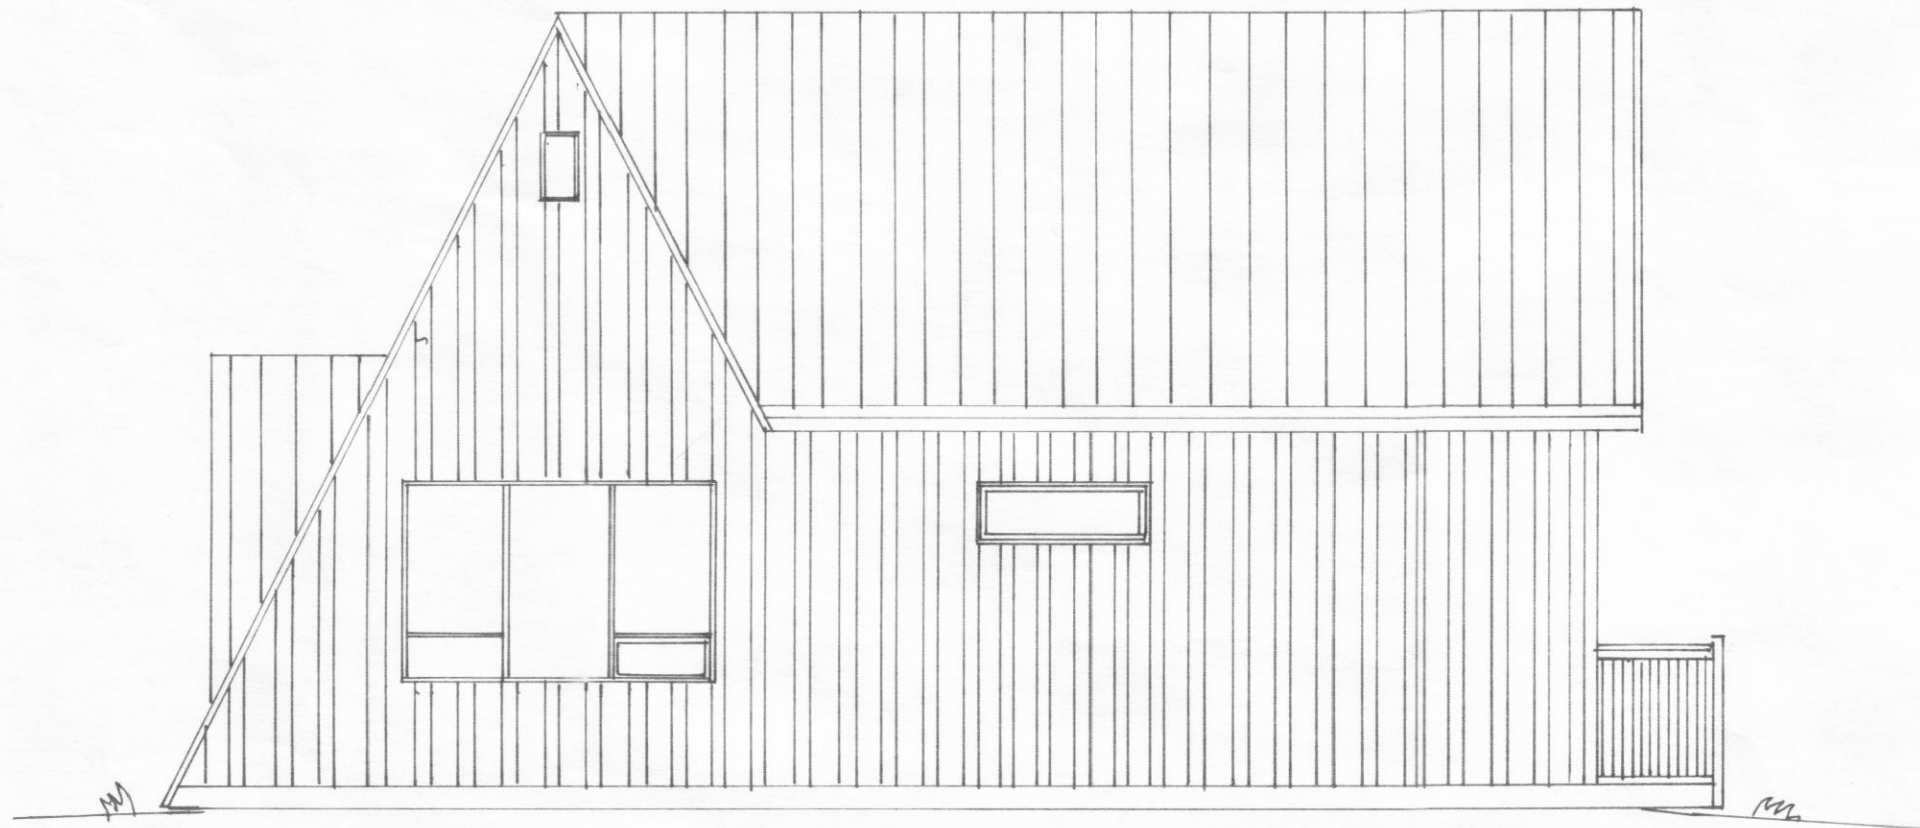

AUSTUR

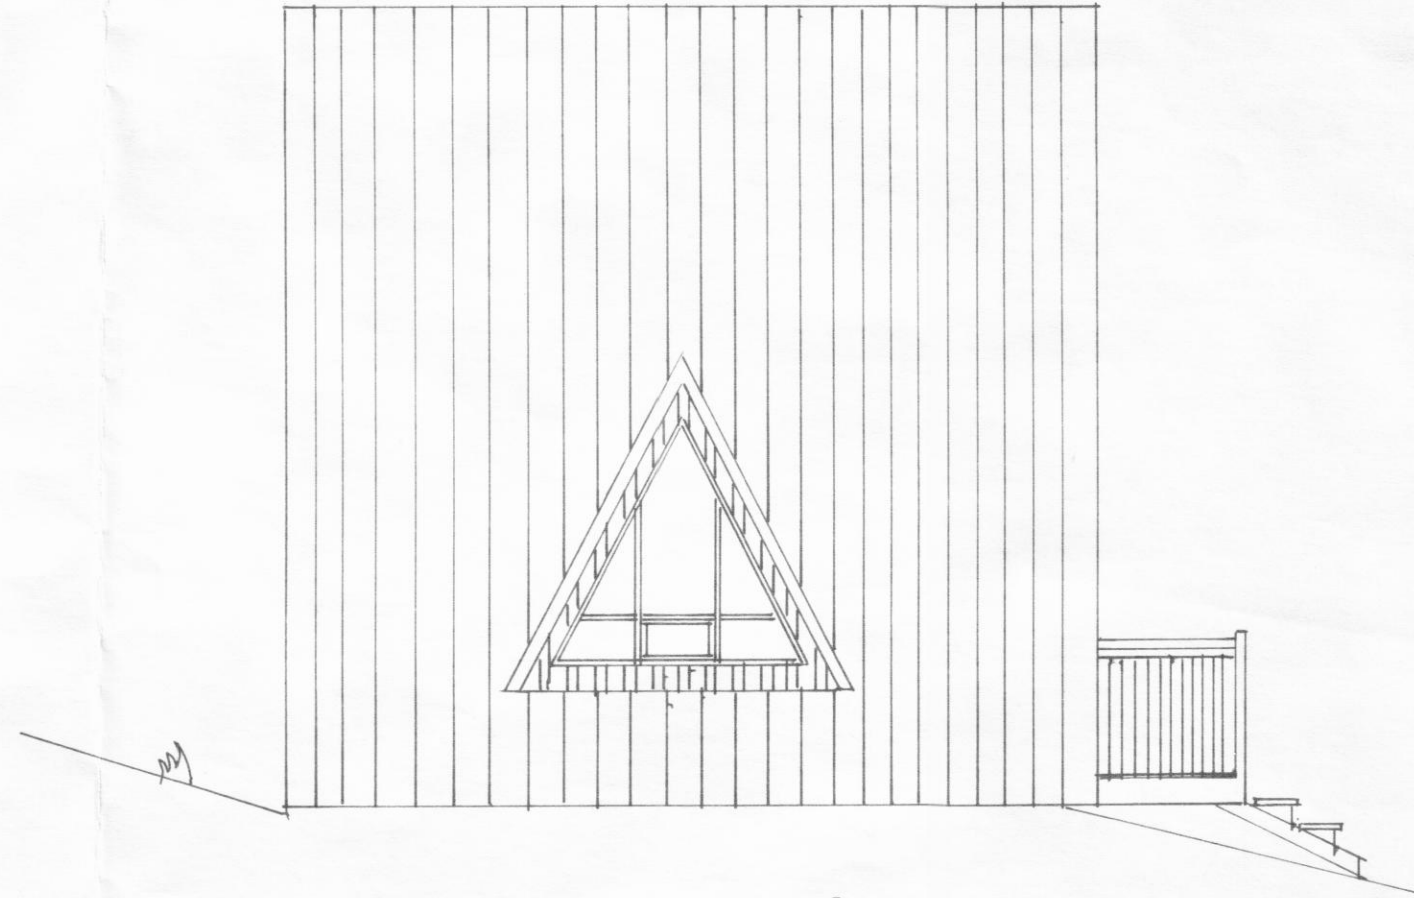

NORÐUR

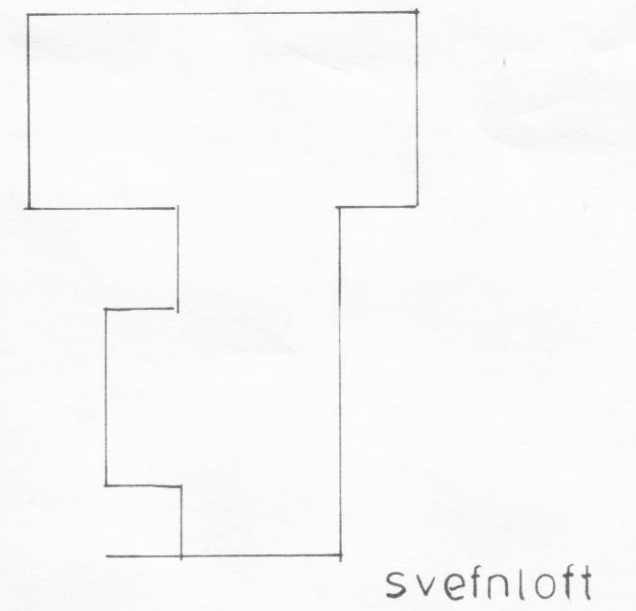

svefnloft

Samþ 10/3 '89.

SUMARBÚSTAÐUR VIÐ SYÐRA-HVAREF.  
 VIÐBYGGING. 14,5m<sup>2</sup>br. ~~24,5~~ 34,4  
 ÚTLIT, GRUNNM. SNIÐ  
 HEILDARFLATARM. 33,5m<sup>2</sup>br. 79,54

MÆLIKV. 1:50  
 DAGS. 13-2 1989

TEIKN. Vignir Þór Halldórsson