

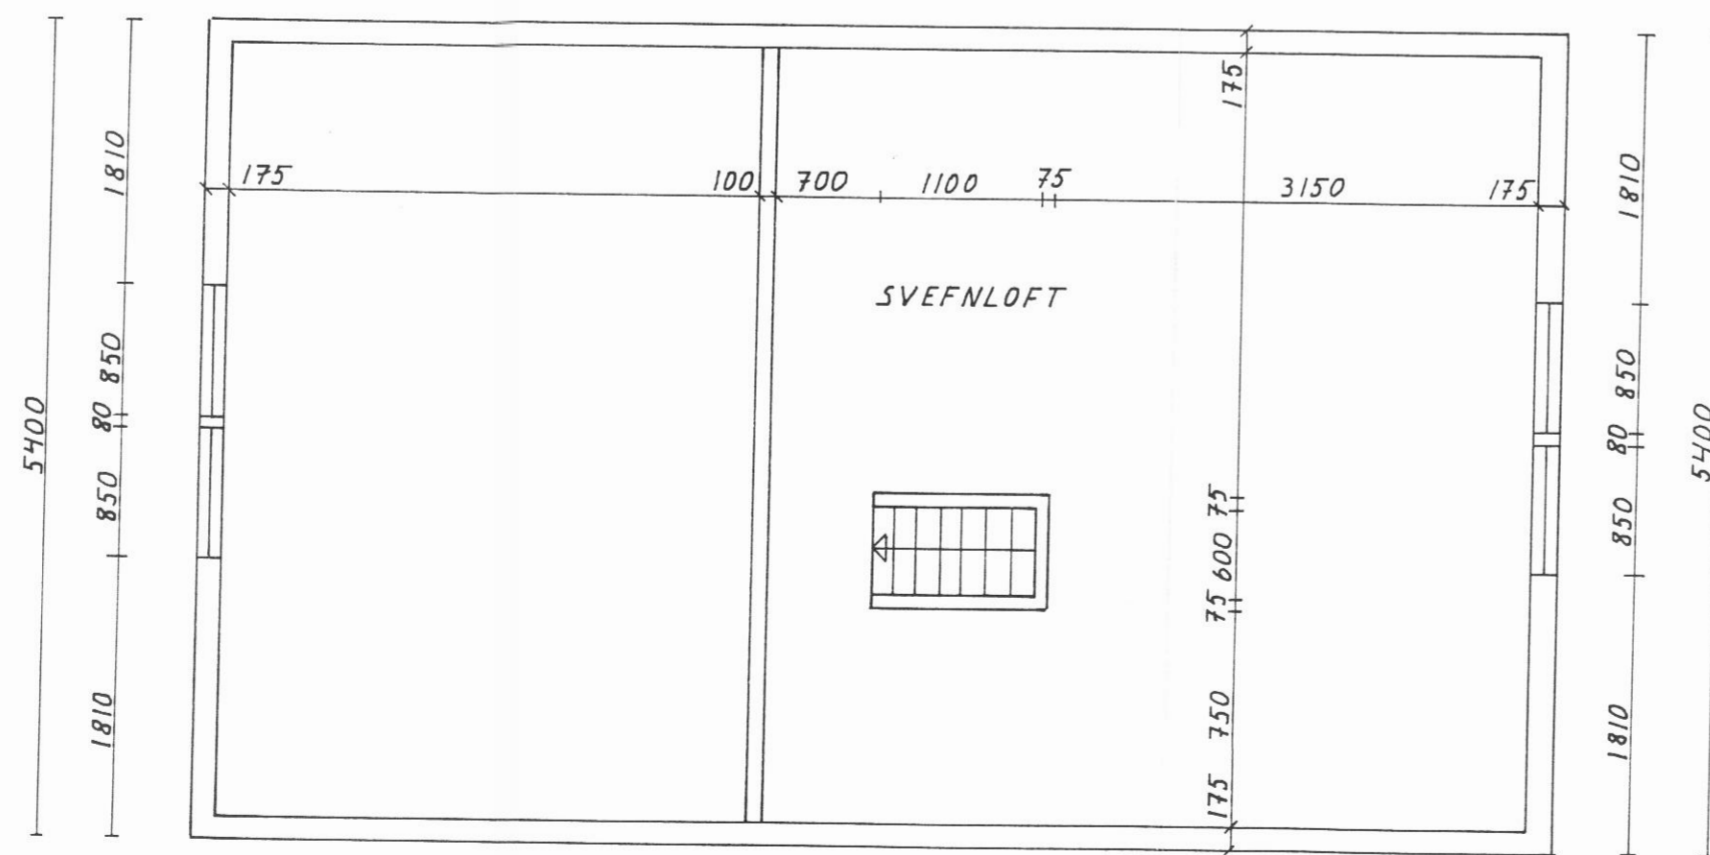



GRUNNMYND GÓLFFLATAR

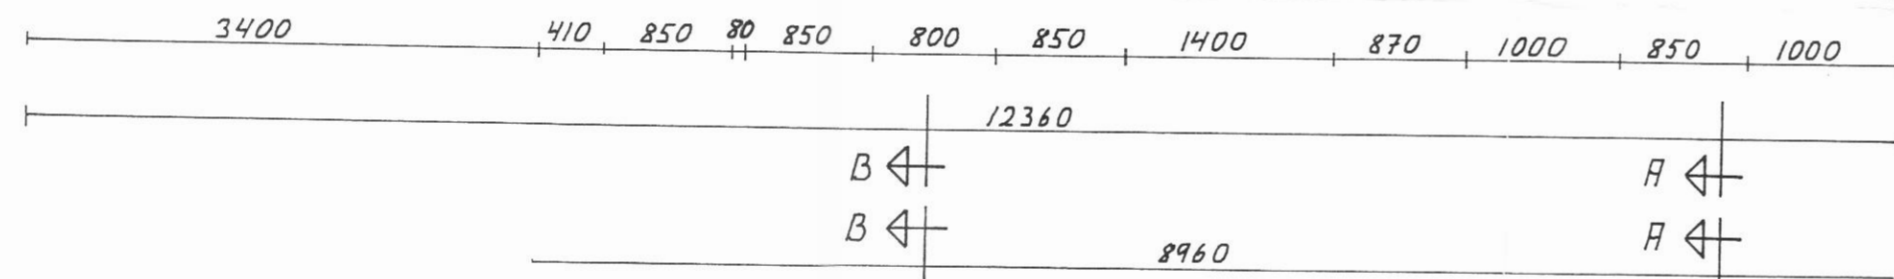

GRUNNMYND SVEFNLOFT

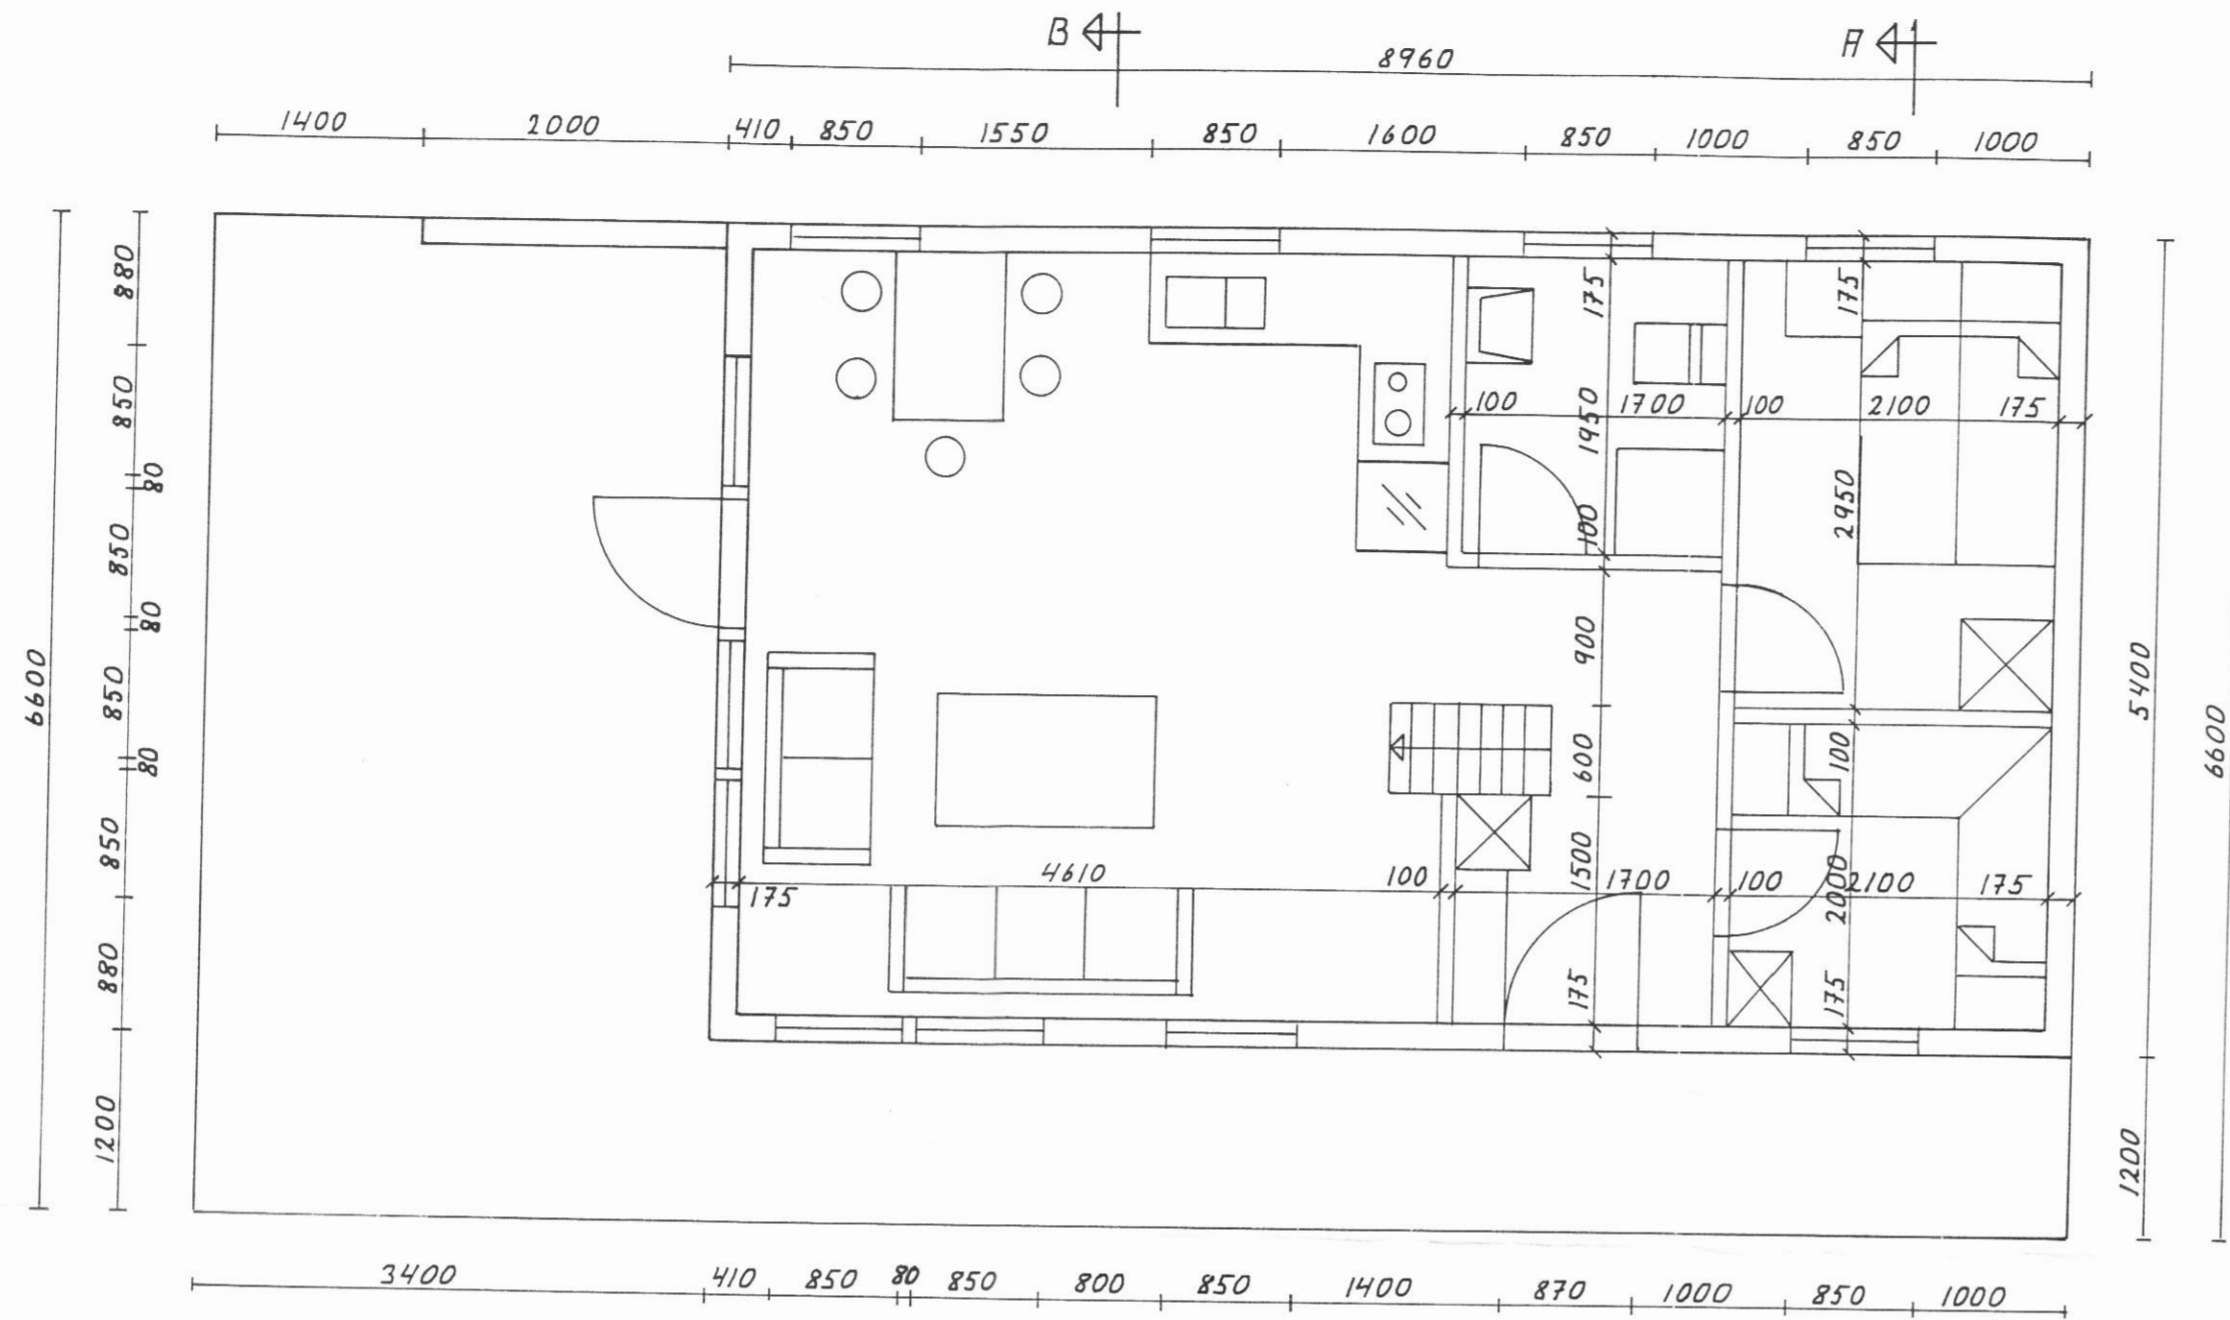

SNID B-B

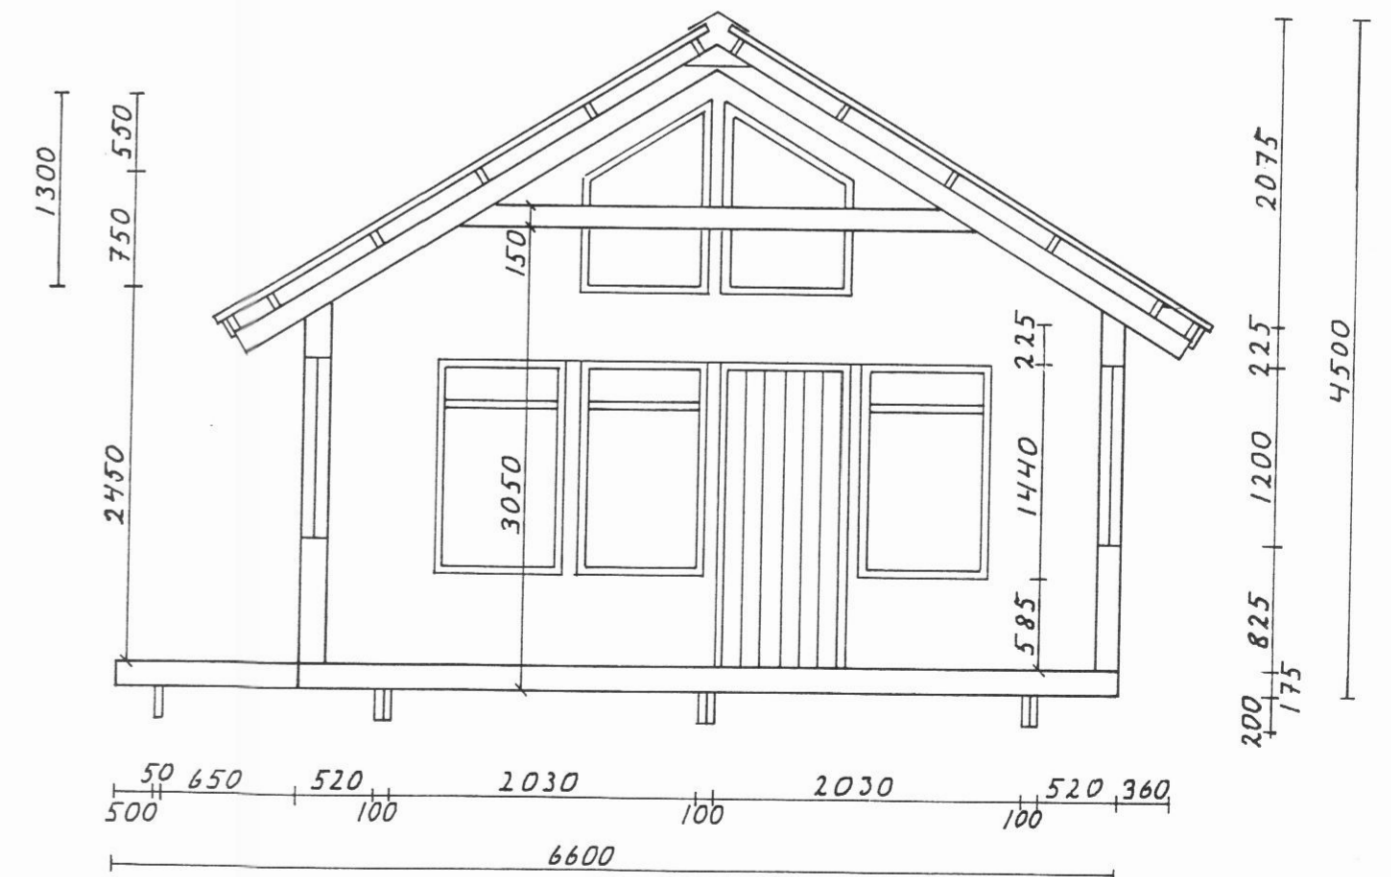

48,4 m²
150 m³

Tákn	Fj.	Breyting	Dags/u. skr.

Dags.: jan '91	Hann./teikn. Kraush.	Samb.:	M.kv.: 1:50	
Heiti: GRUNNMYND GÓLFFLATAR OG SVEFNLOFTS.				
SNID A-A OG B-B				Kemur í stað:
Tilvisun:				Vikur fyrir:
Útreikn.:				Nr.:

Jón Gunnarsson