


GRUNNMYND

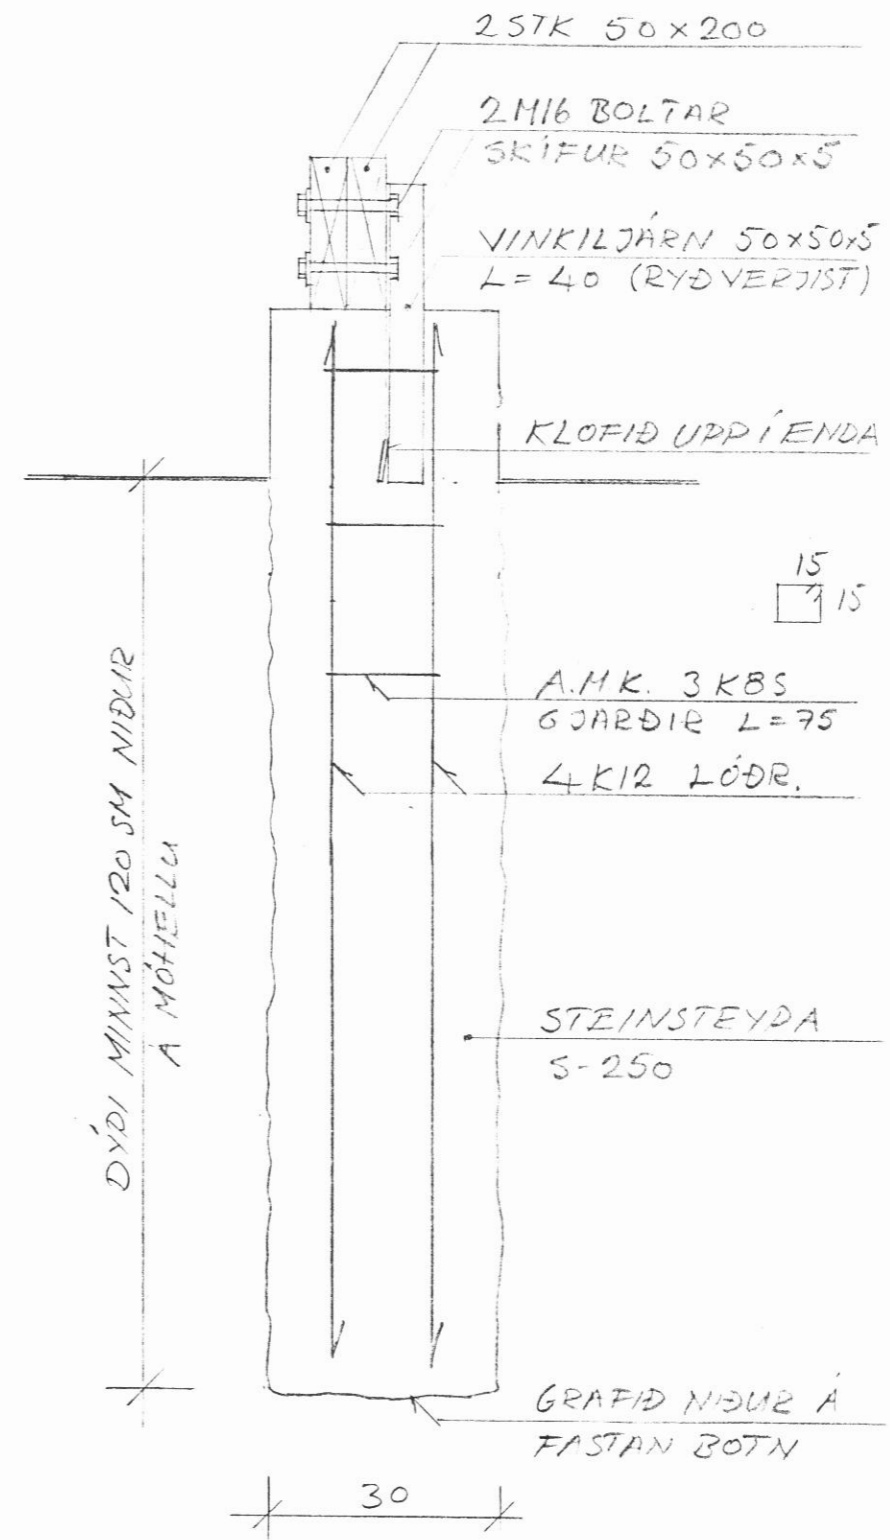

SNID A-A, 1:10

UNDIRSTÖÐUR F. SUMMARIUS ALLT AÐ 5.5m x 8.5m

Grunnmynd en mku. Akureyri sept 1990

Snid 1:10

Arnan Brynjarsen MAF

Jan Gunnarsson