
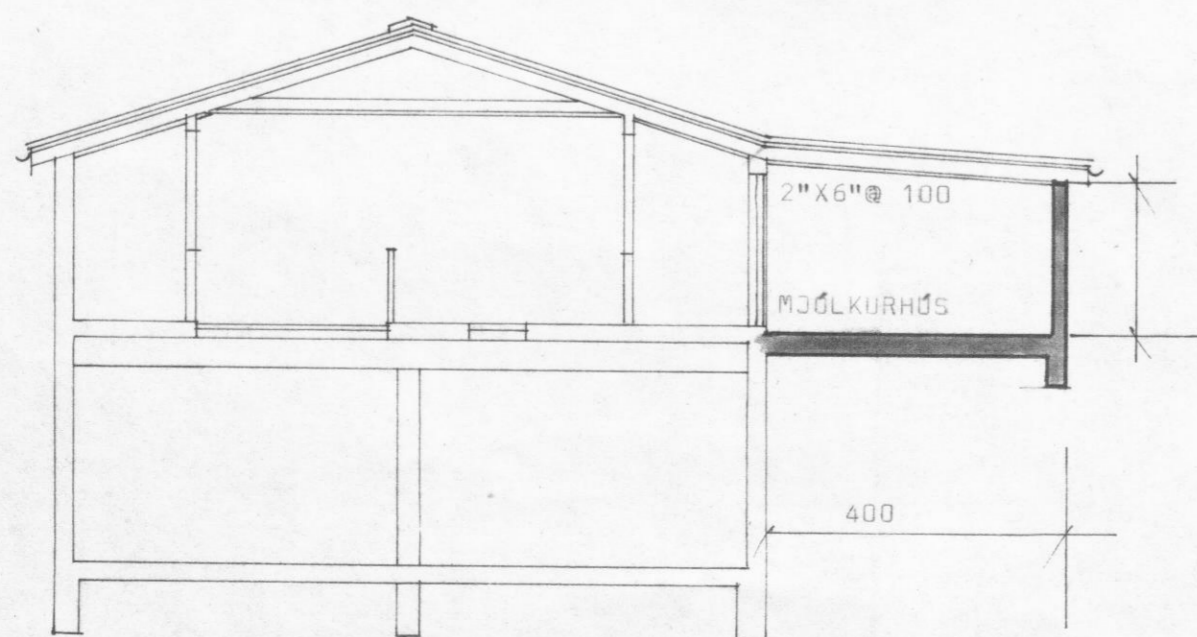


ATH. STÆRD GLUGGA SKAL VERA Í  
SAMRÆMI VÍÐ FJÓSGLUUGGA

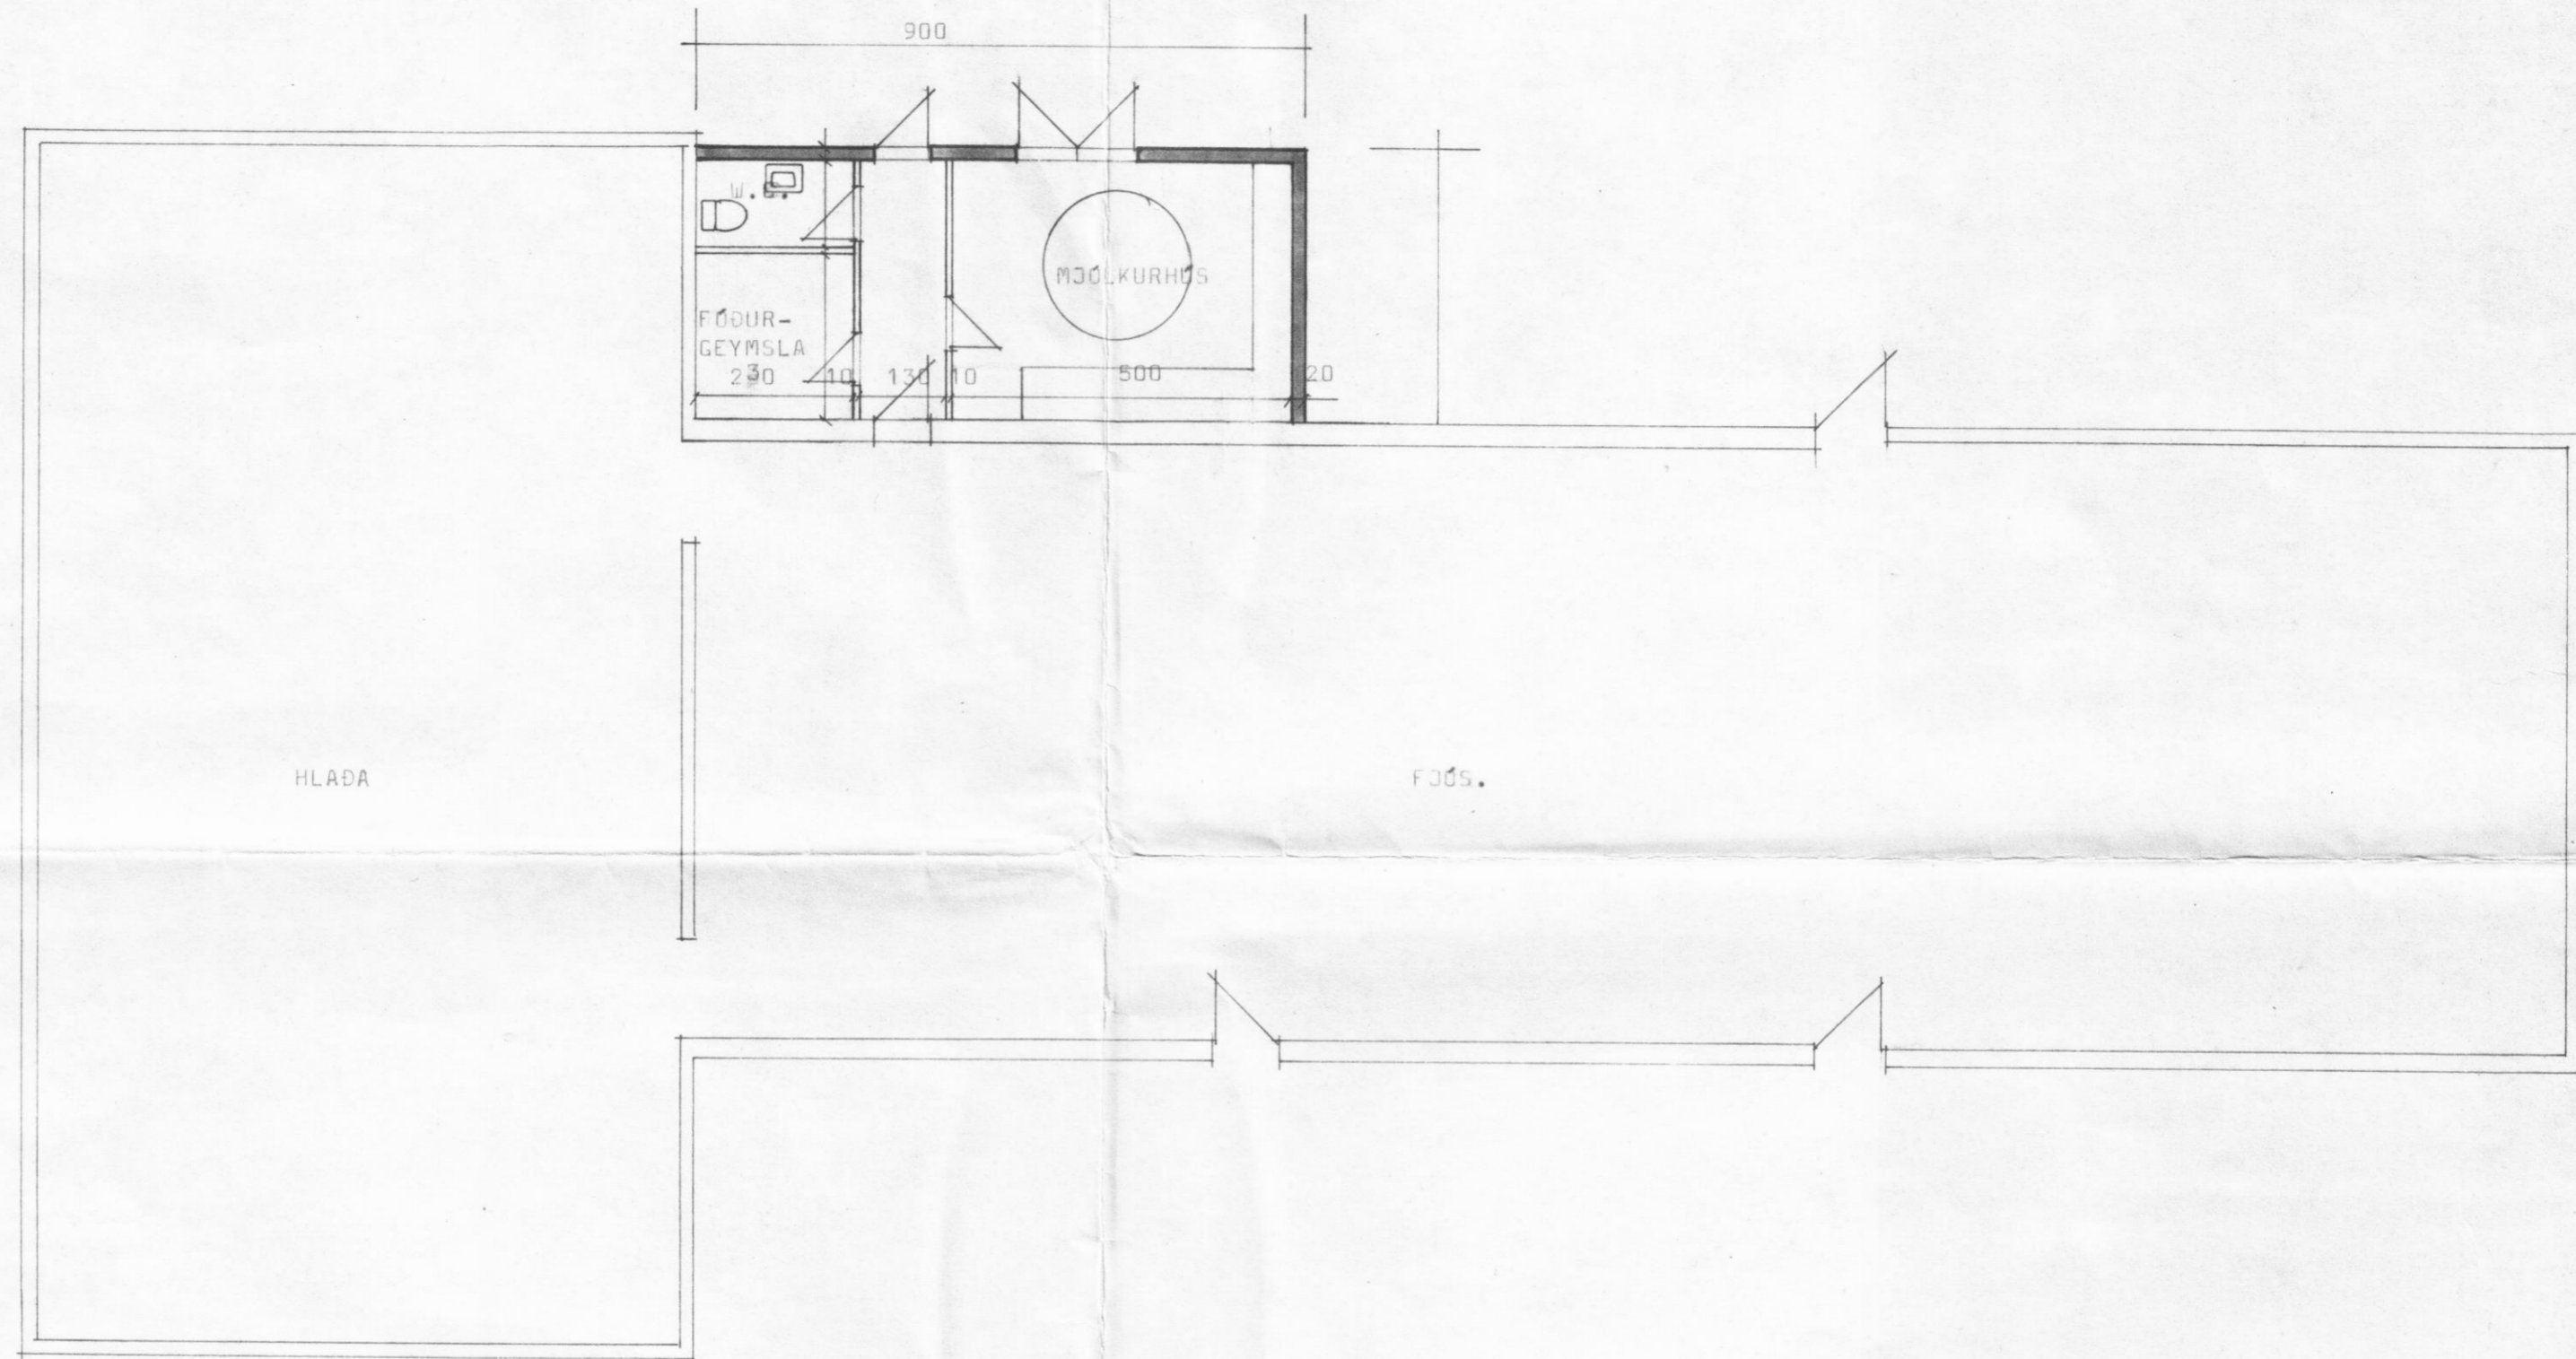

**BYGGINGASTOFNUN LANDBÚNADARINS**  
LAUGAVEGI 120 REYKJAVÍK SÍMI 25444

TJÖRN, SVARFADARDAL, EYJAF.  
MJÓLKURHÚS STÆKKUN 36,-  
GRUNNMYND OG ÞVERSURÐUR

TEIKN. NR. 10 - 2241  
BREYTT FRÁ 10- 1391-3  
MÆLIKVARDI 1: 100  
DAGSETNING 4. 3. '75  
TEIKNAD HÖLMERIDUR.

*H. M. M. M.*