



Samþ. í byggingarmál
 25.06.84
 BYGGINGARFULLTRÚI
 EYJAFJARDARSVÆÐIS - VESTURSVÆÐI
 Jónasinn Gunnarsson

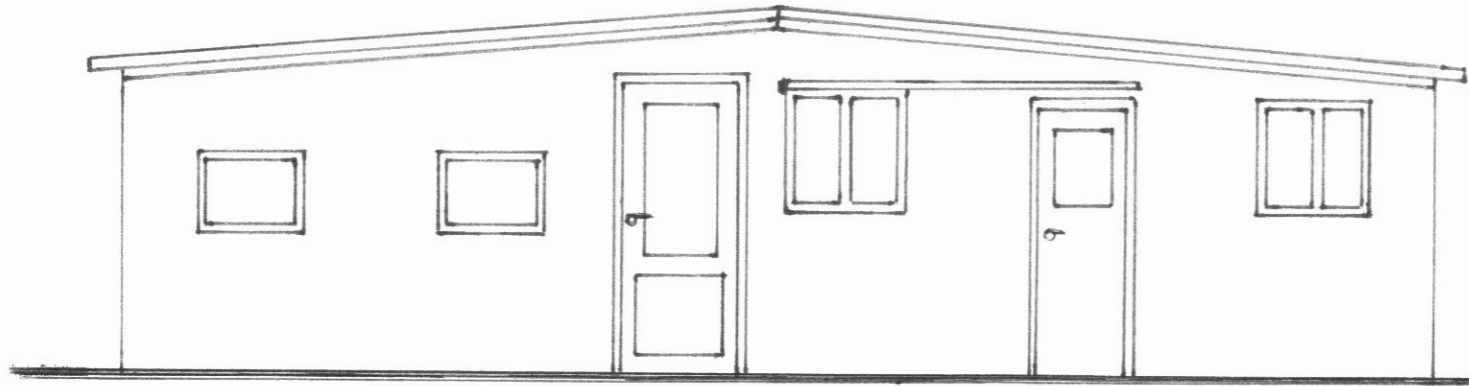


AUSTUR

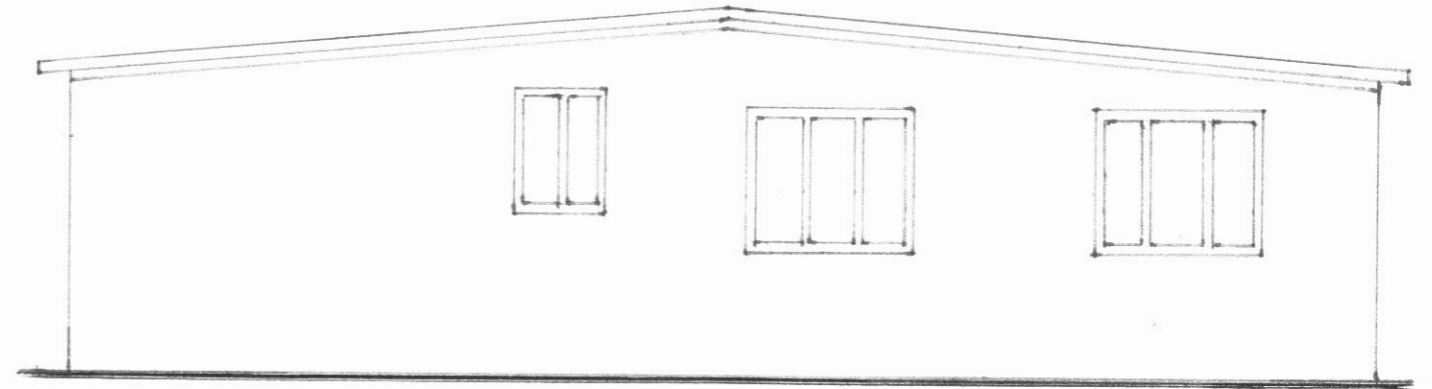


VESTUR


83 100 130 100 106 51 300

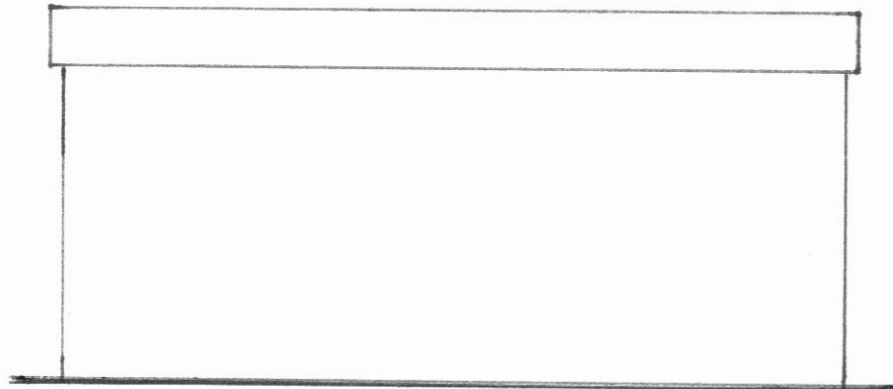

SUÐUR

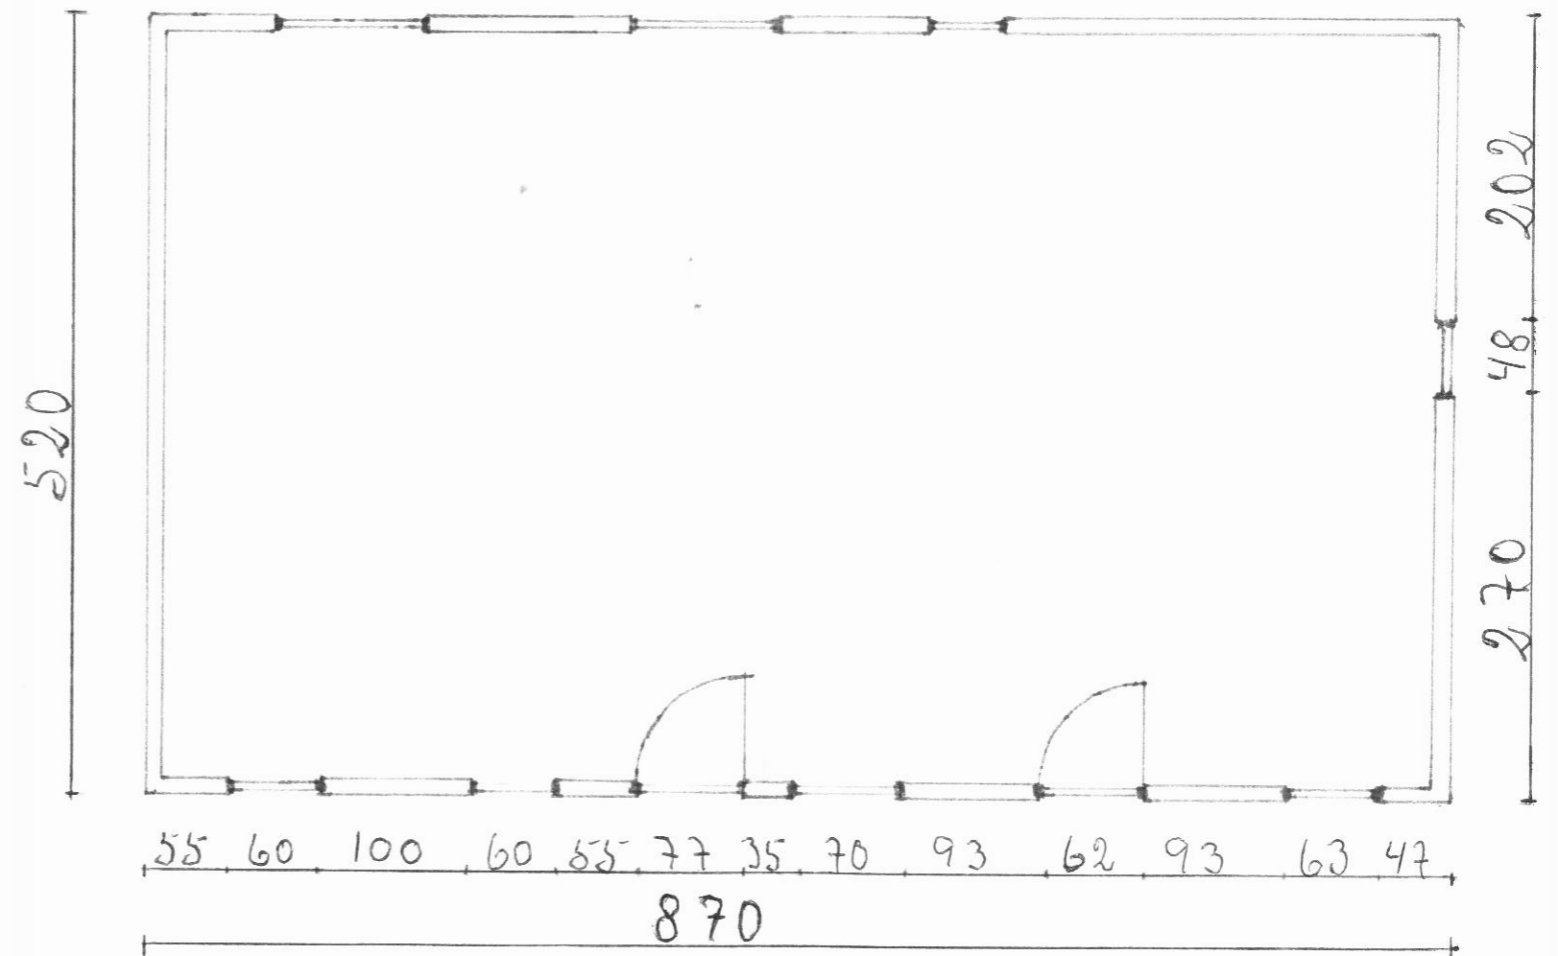

GRUNNMYND

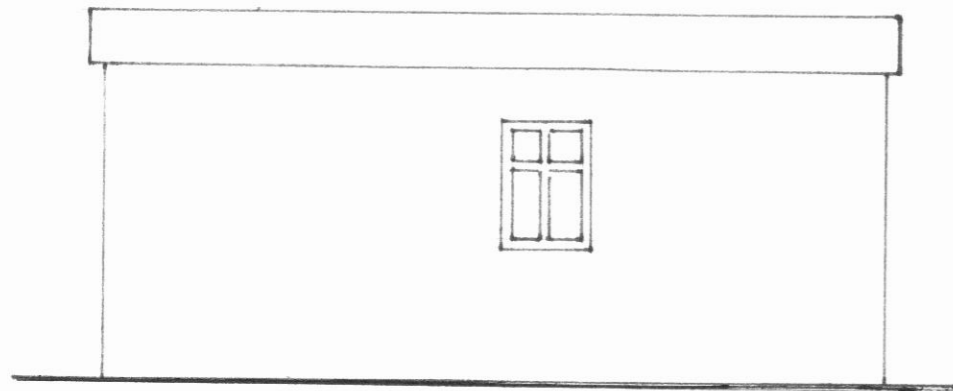

NORÐUR

VIÐ FUNKURETT.
 Útlits og grunnmyndir
 Kostas 1:50
 Baldur Þórarinnsson