
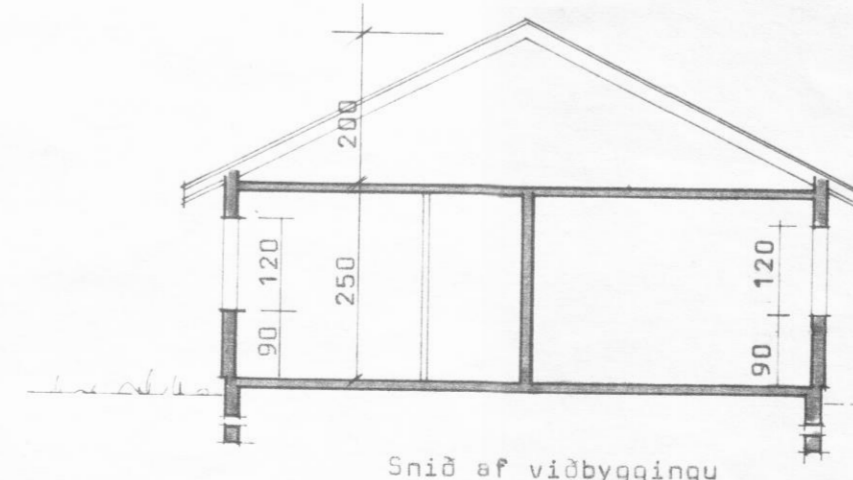
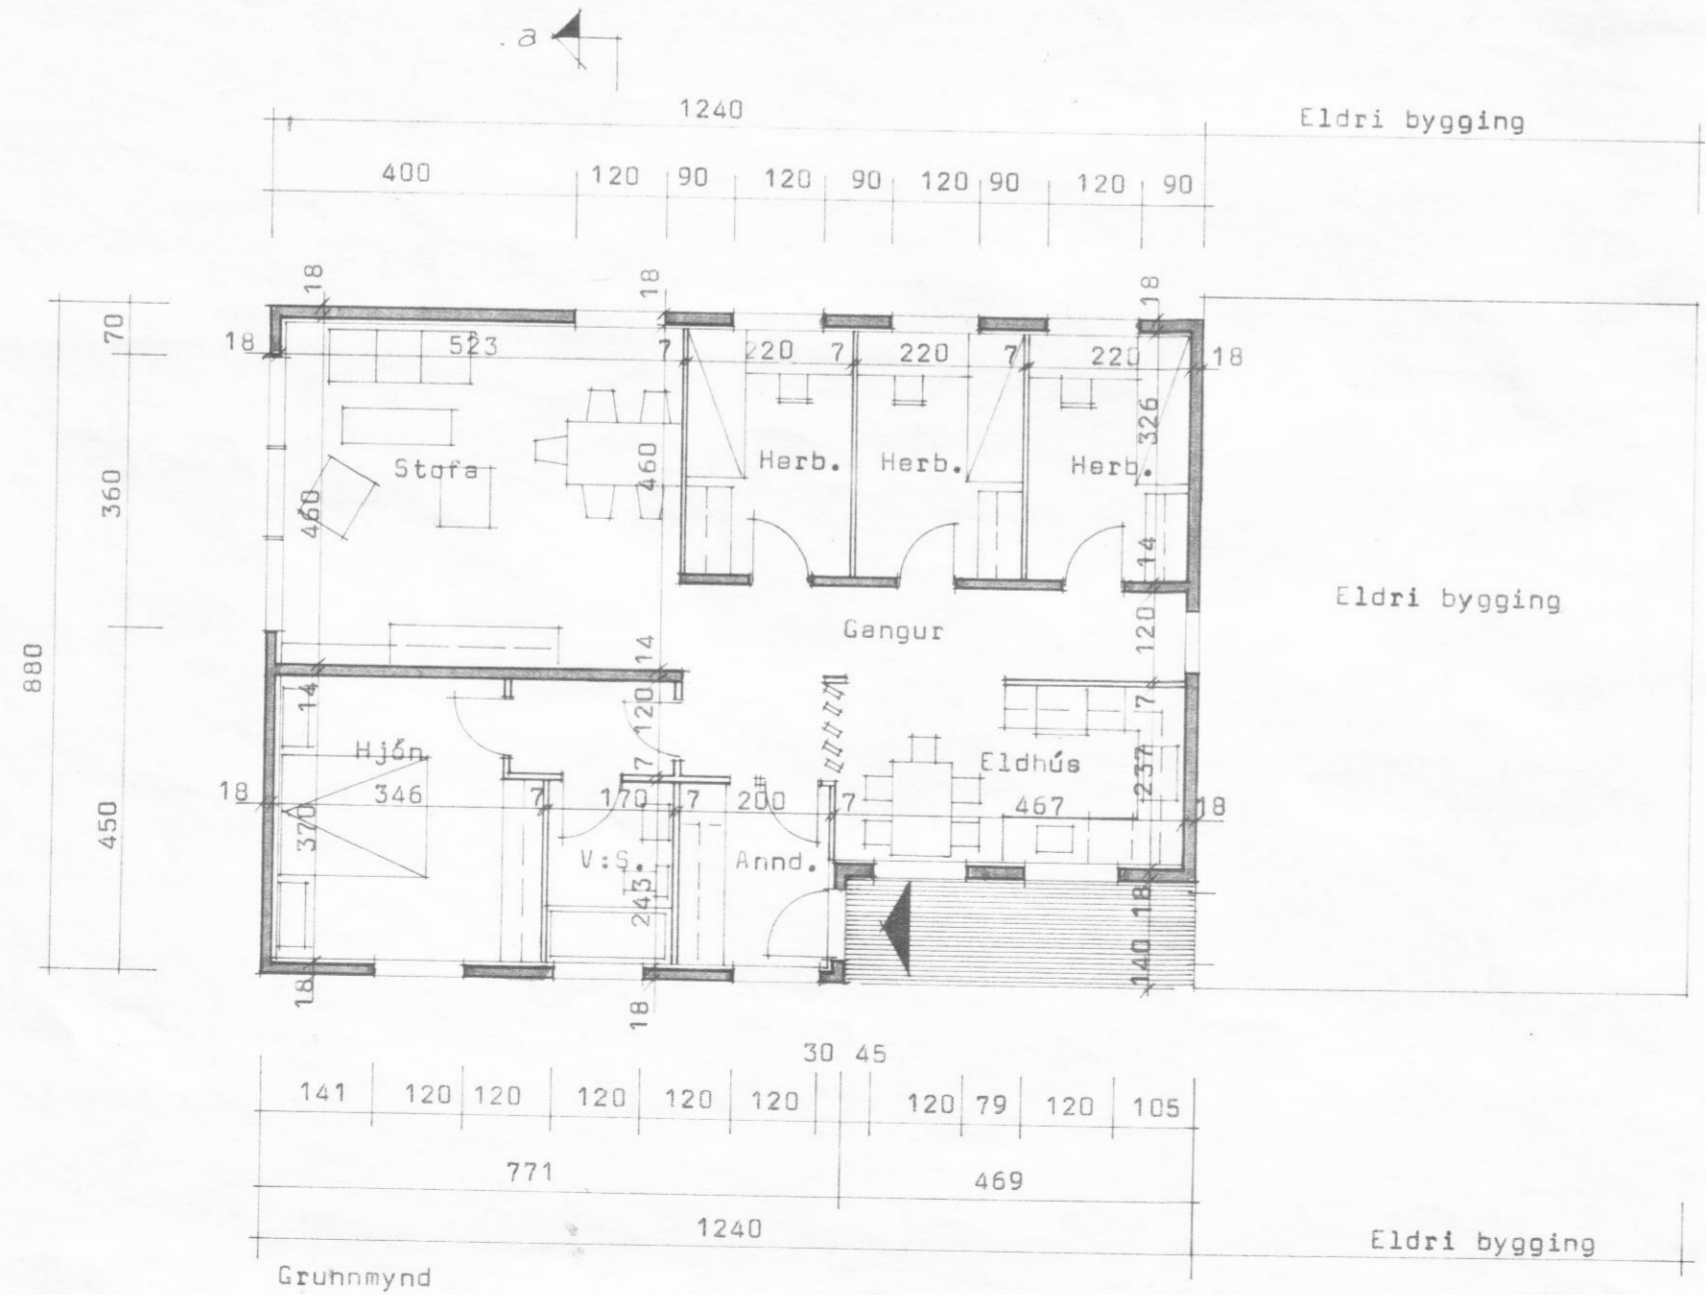
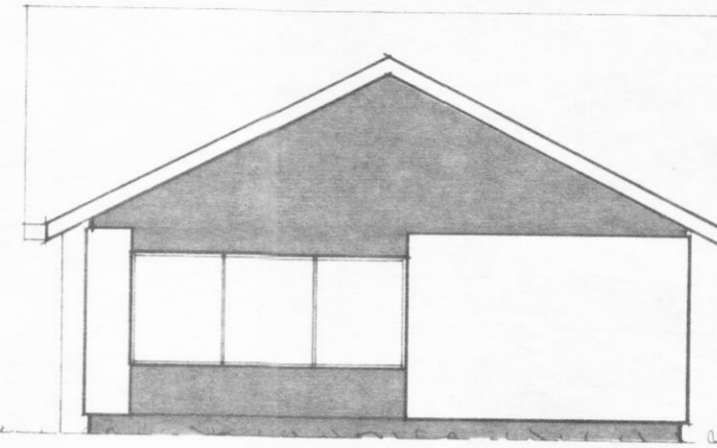
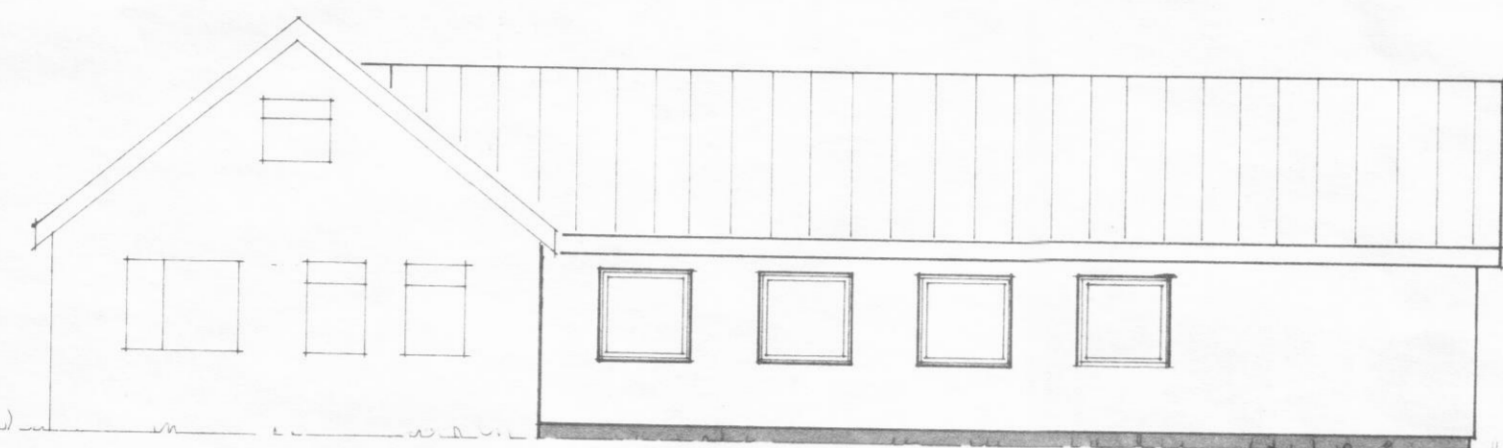


Samp. í byggingun.  
 Teigi: Sootis, Vestur-Sootis  
 27.10.1981

Sigh. Stefánsen

BYGGINGARFULLTRÚINN  
 Í EYJAFIRSI

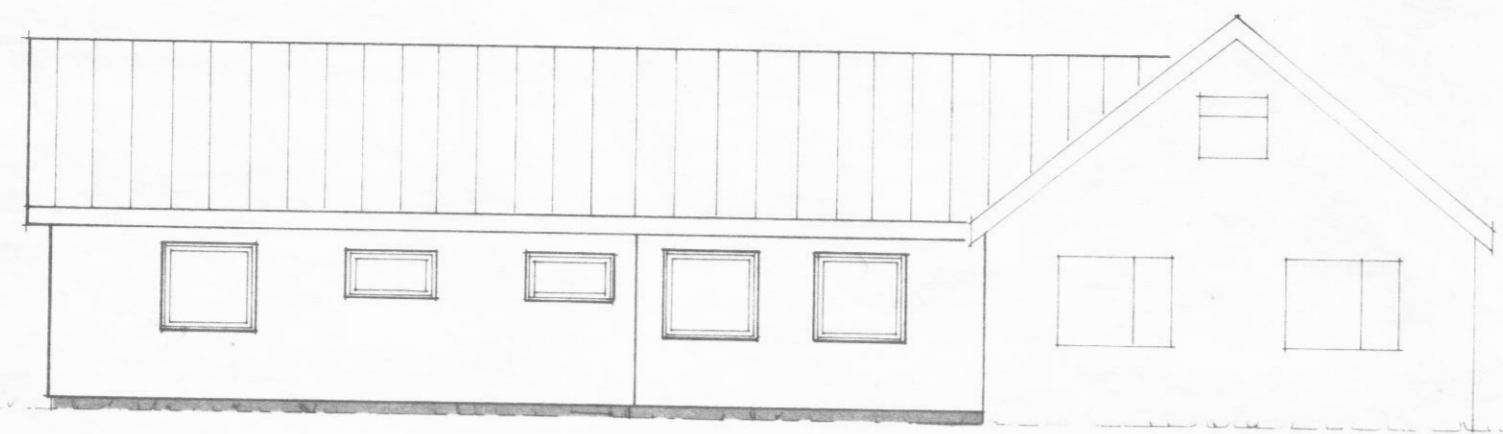

BREYTINGAR OHEIMILAK, NEMA MED  
 SAMPYKKI TEIKNISTOFUNNAR.

Ath. veggþæð skal vera sú sama og á eldri byggingu

ÓHEIMILT ER /D HEGJA FRAM-  
 KVÆMDI FYR ELDHÚSA-  
 POLSTUR ÞAR LI GJA FYRIR

BL BYGGINGASTOFNUN LANDBÚNADARINS  
 LAUGAVEGI 120, REYKJAVÍK, SÍMI 25444

Forsteinstaðir, Svarfæðardelehr. Ey.  
 Íbúðerhúsa viðb. 102,55 m²  
 Grunnmynd, snið og dtlit

TEIKN. NR. 01 - 3457

BREYTT FRÁ

MÆLIKVARDI 1:100

DAGSETNING 14.3.'80.

TEIKNAD Hóamfríour