




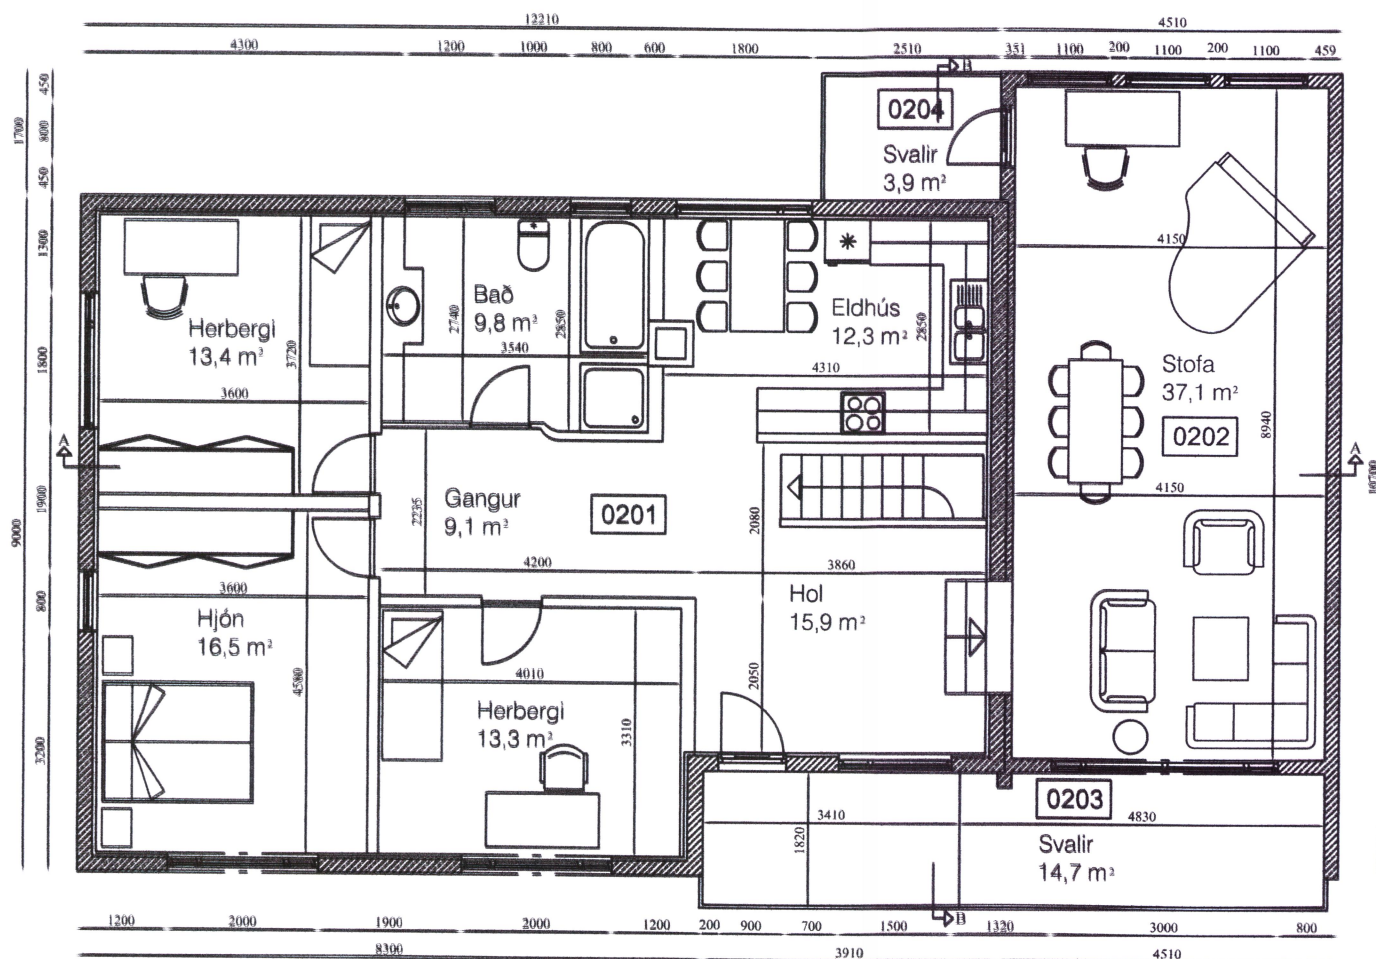

Grunnmynd
efrihæð
1:100


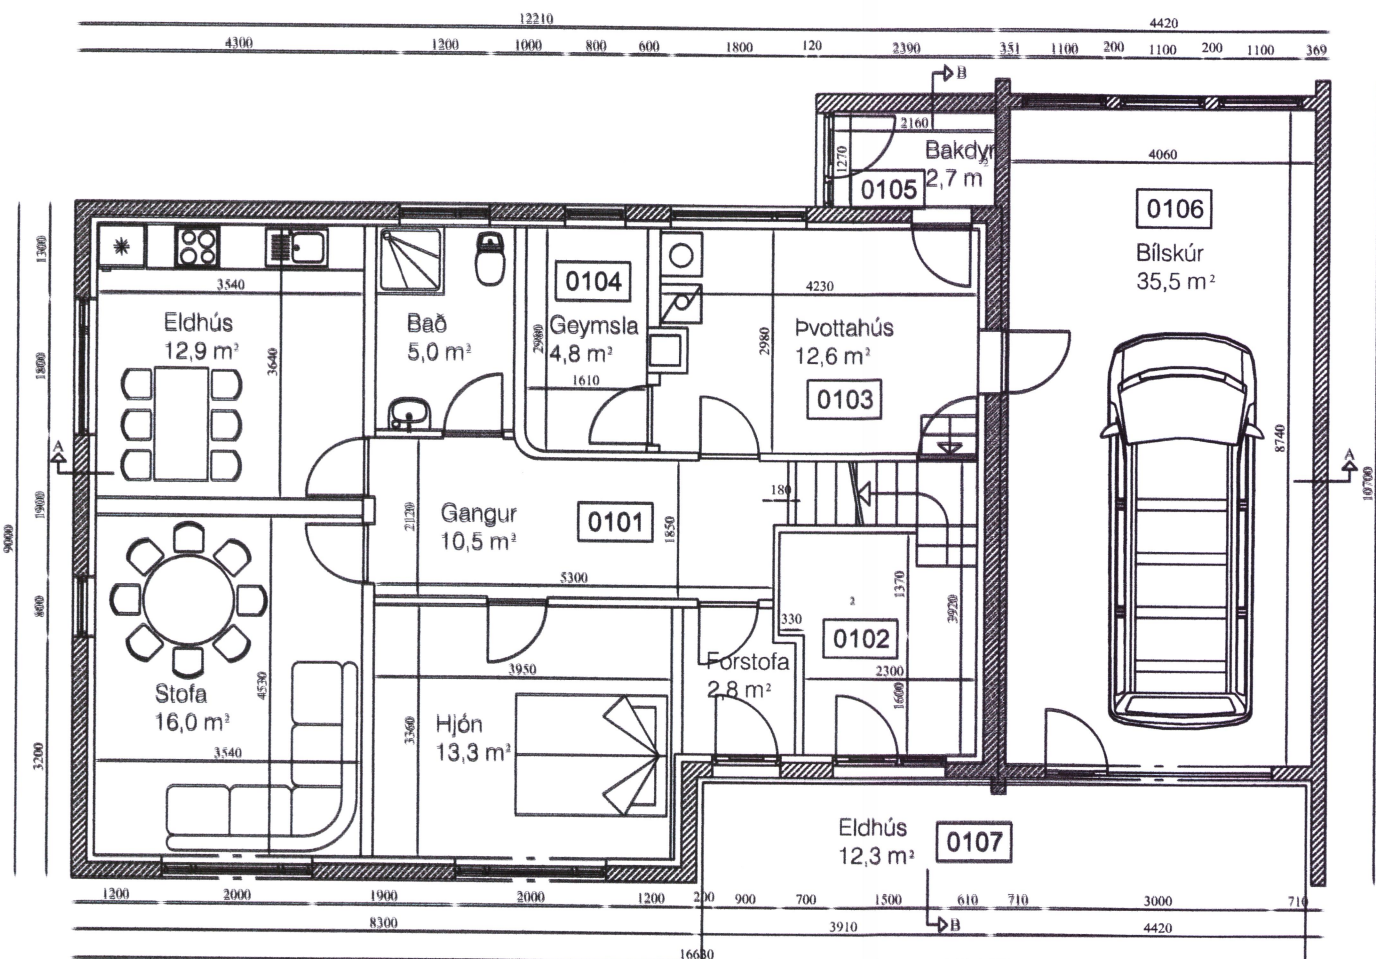


Grunnmynd
neðrihæð
1:100

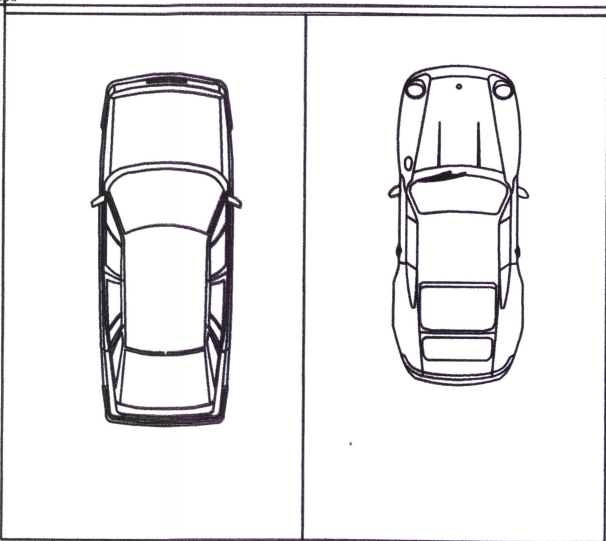


Landnúmer: 151603
Fastanúmer: 215-5023
Lóðsrstærð: 875,0 m²

Brúttóflötur: 292,5 m²
Brúttó rúmmál: 829,1 m³
Birt flatarmál: 273,7 m²
Skiptarúmmál: 655,289 m³

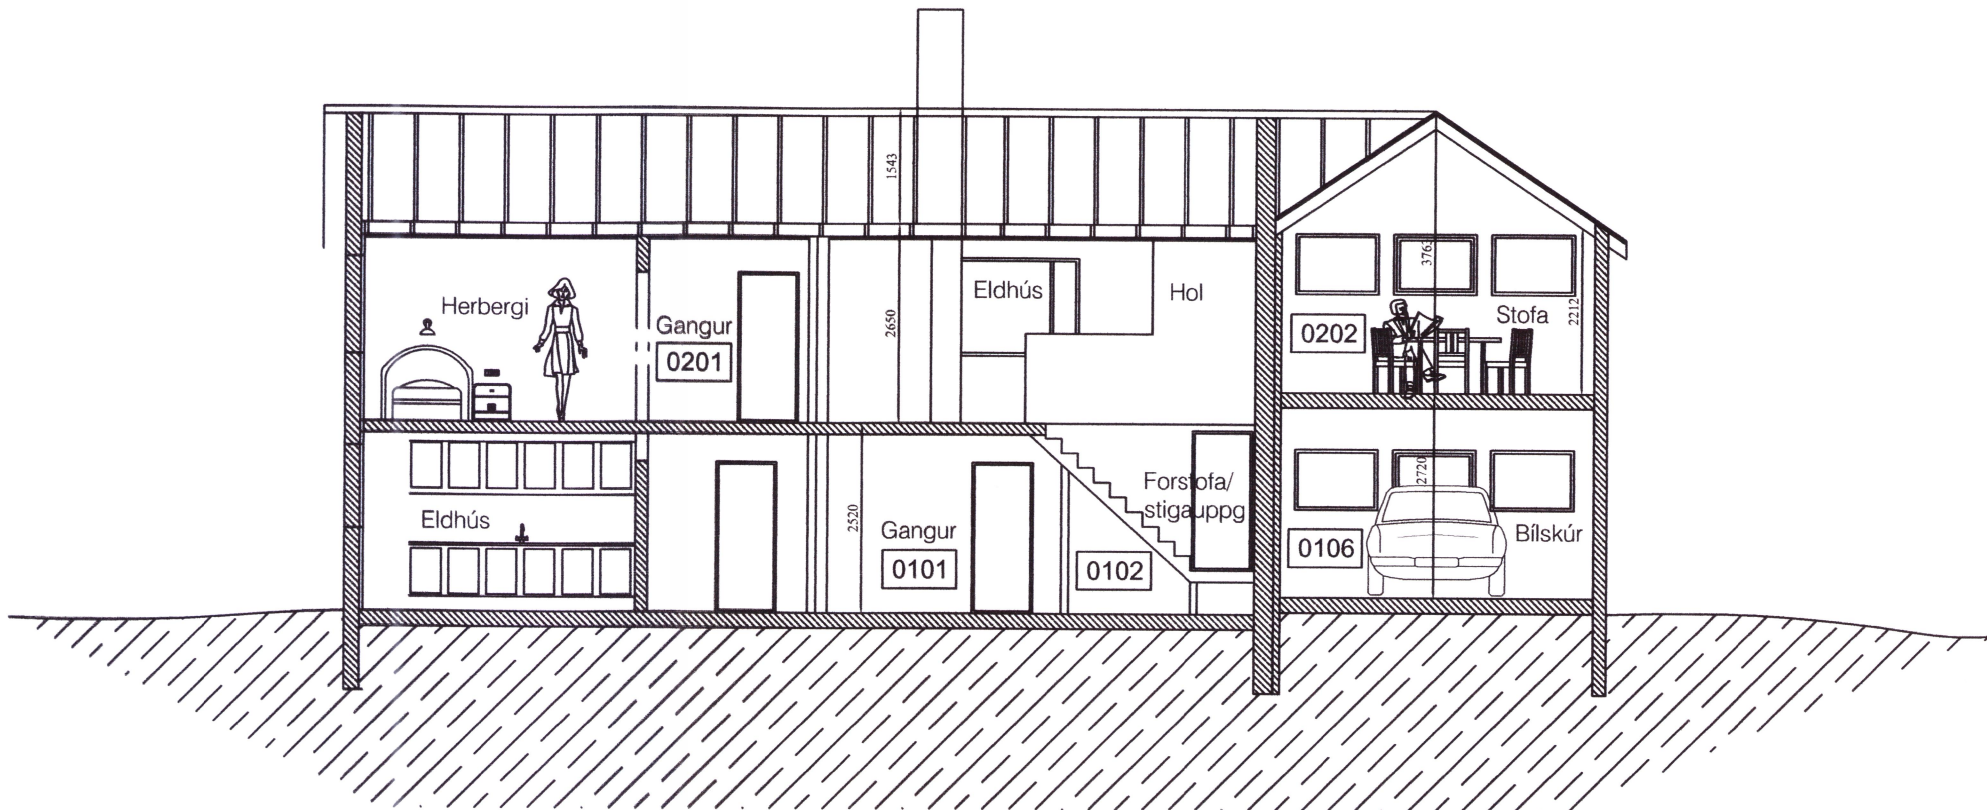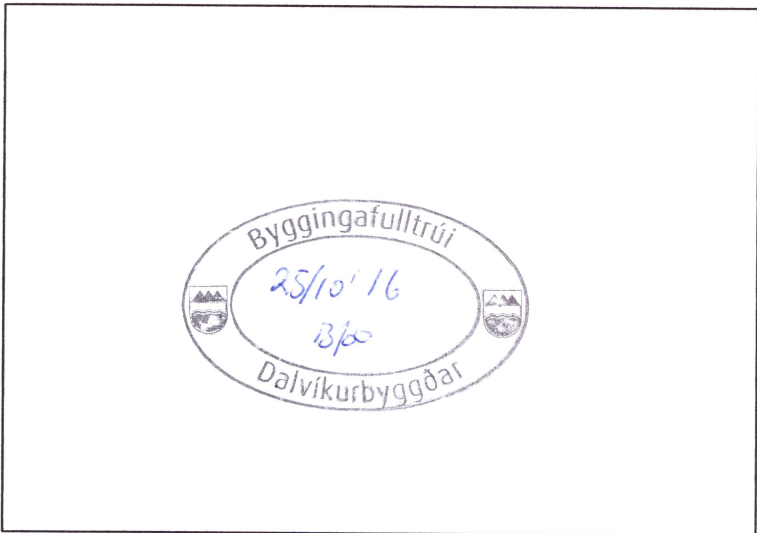

Sneiðmynd A-A
1:100

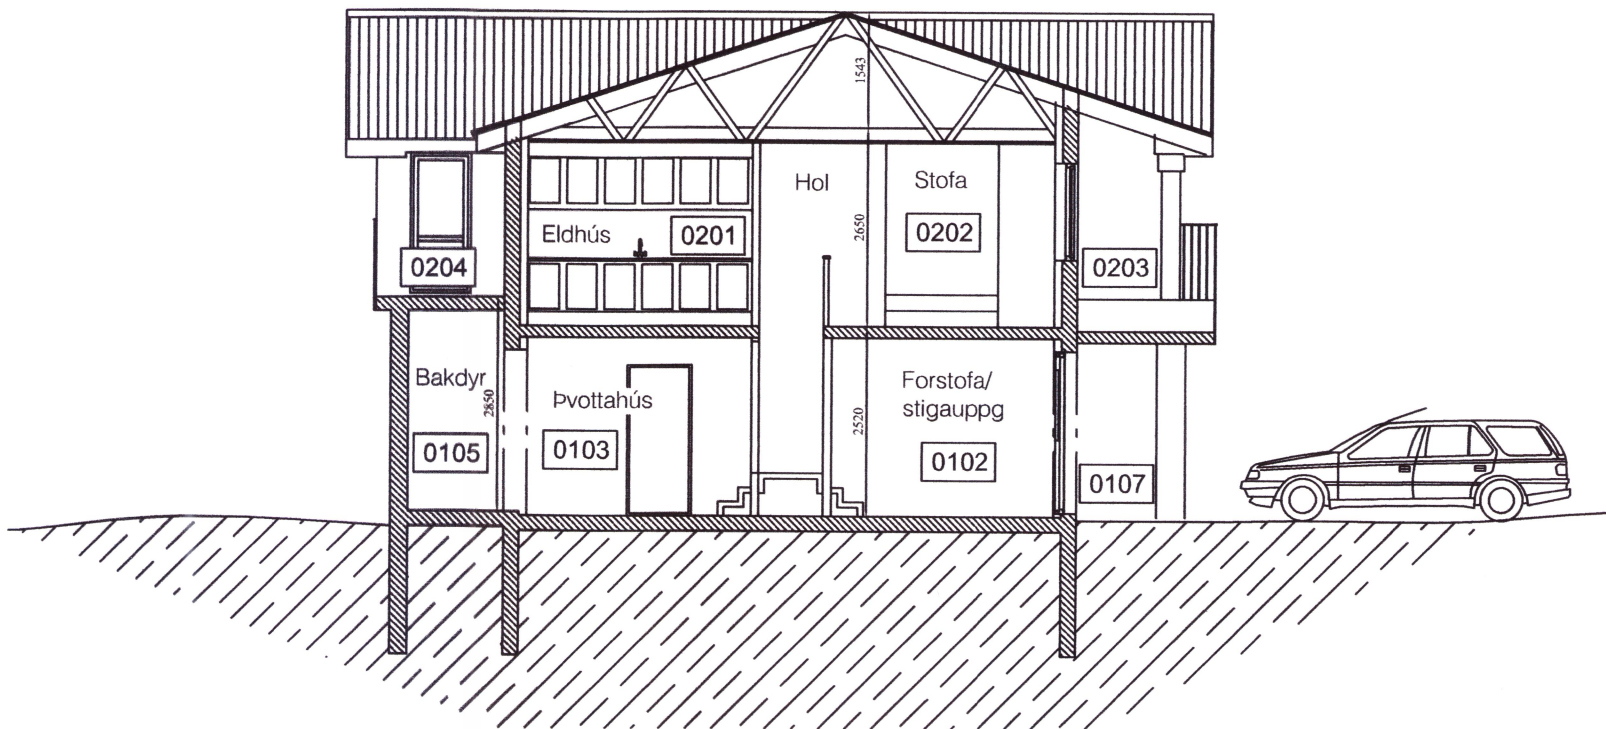

Sneiðmynd B-B
1:100

KRISTJÁN ELDJÁRN HJARTARSON Byggingafræðingur TJÖRN SVARFADARDAL kt. 100956-3309 Sími: 466-1855 e-mail: keld@simnet.is GSM: 846-8089	KARLSRAUÐATORG 10, DALVÍK	
	Plan, útlit og snið Raunteikningar	16-020
	mkv 1:100 teiknað. KELD dags. 05/10/2016	99-101