


GRUNNMYND ÞAKSPERRUR

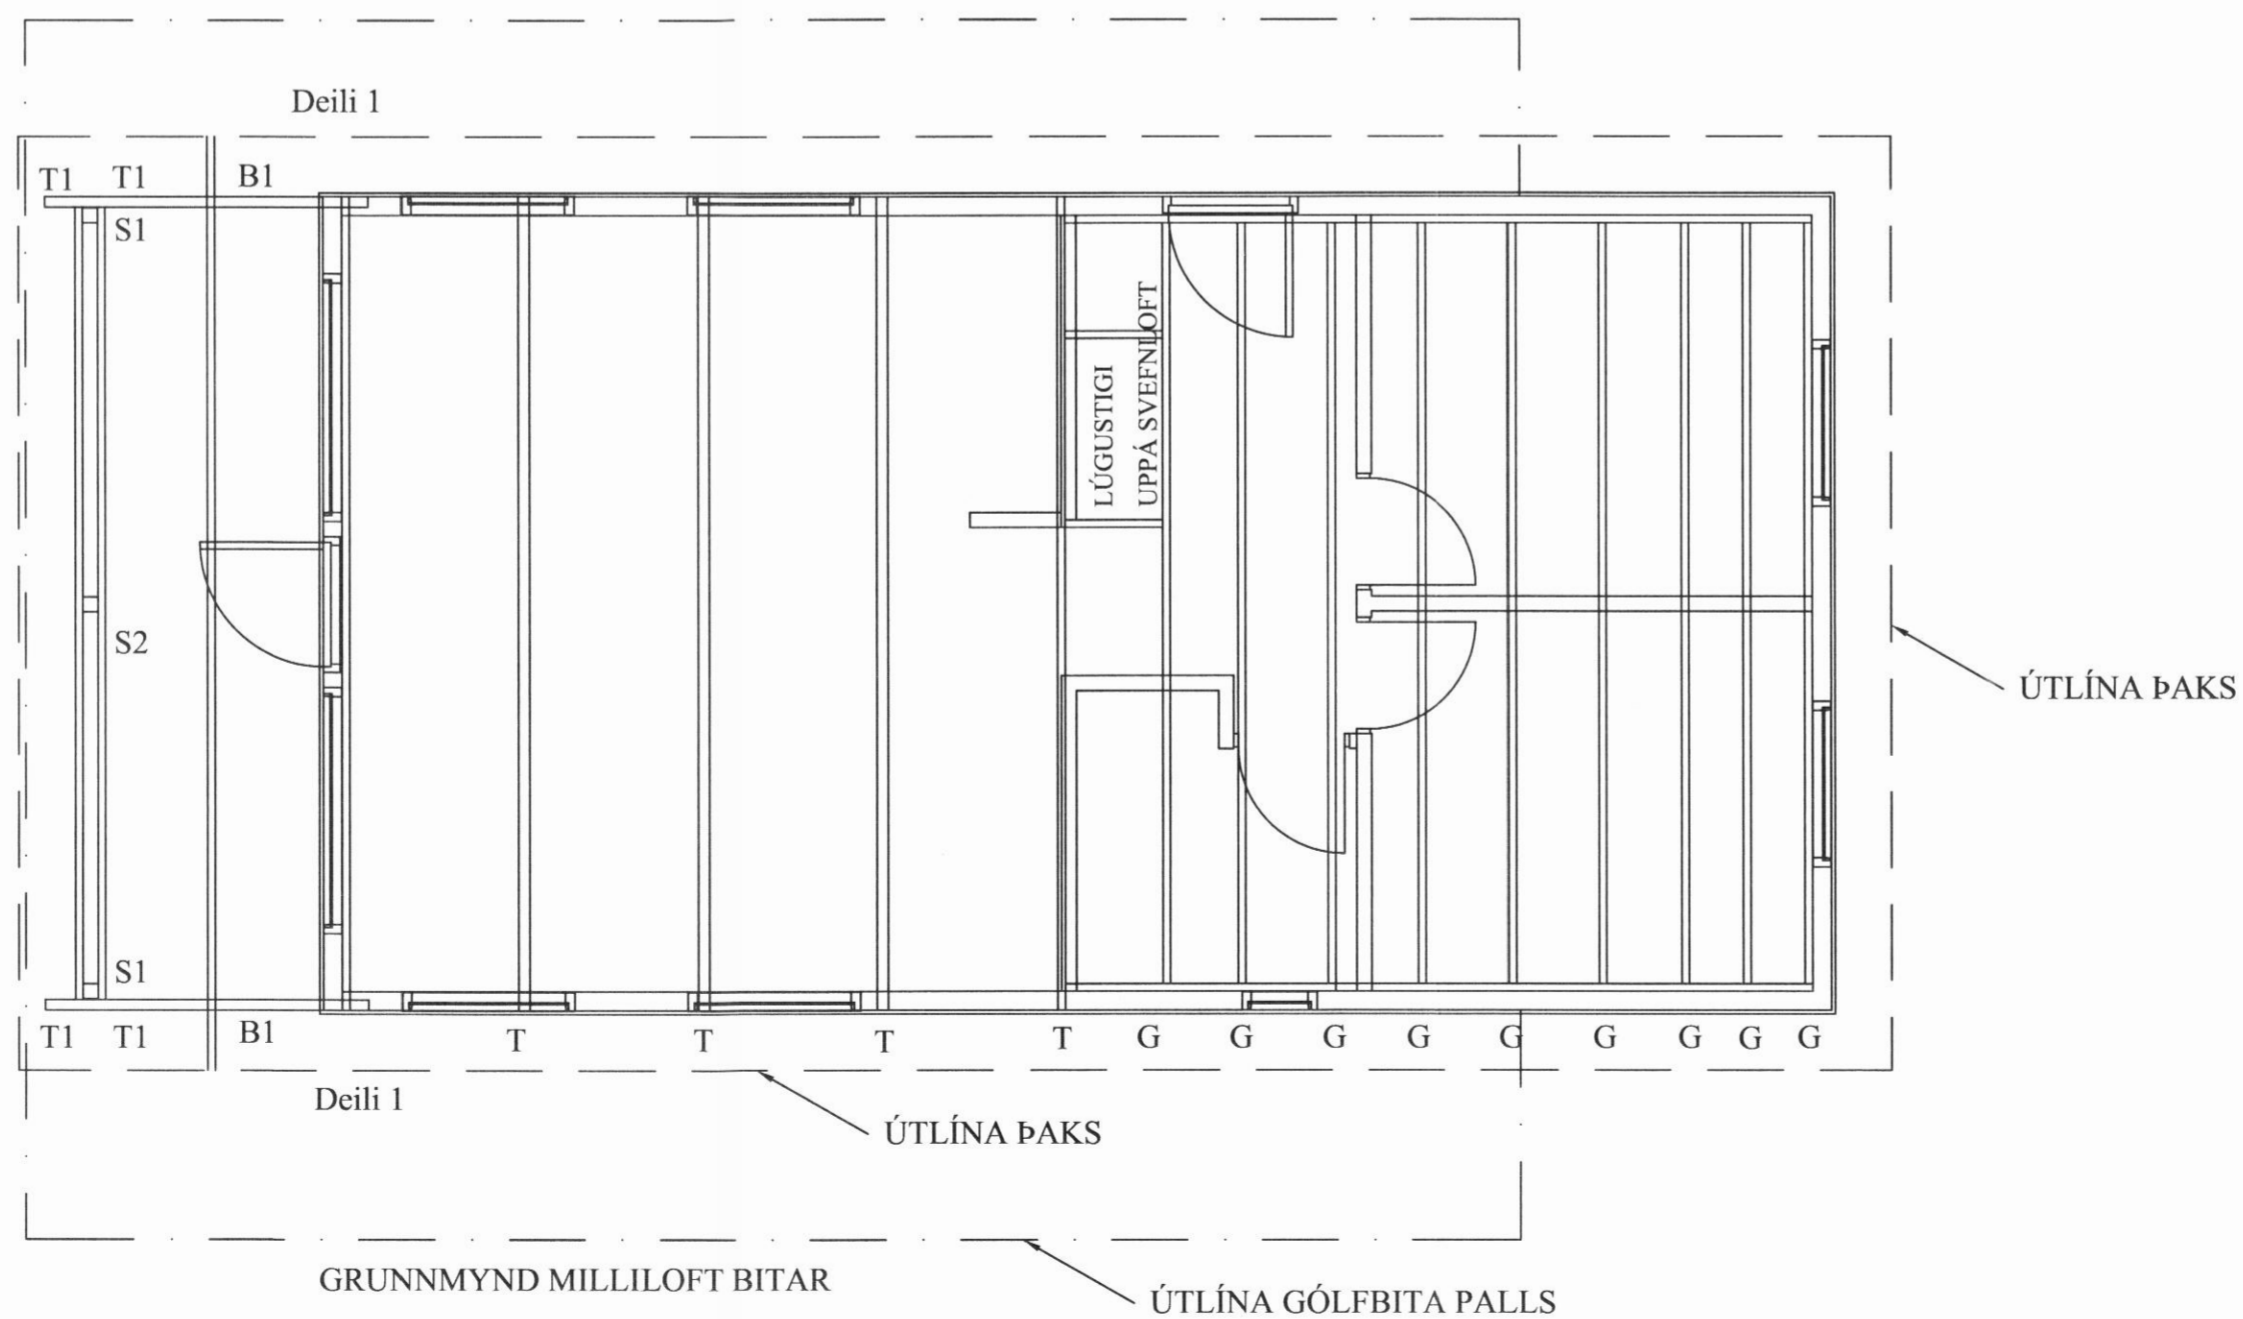

GRUNNMYND MILLILOFT BITAR

ÚTLÍNA GÓLFBITA PALLS

SKÝRINGAR:

ÞAK SÉ KLÆTT MEÐ 25x150 NEGLT Í HVERJA SPERRU MEÐ 3 STK. 3" GALV. NEMA VIÐ GAFLA OG 4 NEÐSTU BORD ÞAR NEGLIST MEÐ 4 STK. 3" GALV. Í HVERJA SPERRU. OFAN Á TIMBURKLÆÐNINGU KOMI ASFALTPAPPI OG BÁRUJÁRN EÐA BÁRUSTÁL. NEGLA SKAL ÞAKJÁRN MEÐ SNÚNUM ÞAKSAUM EÐA KAMBSAUM. ÞAKJÁRN SKAL NEGLA Á EFTIRFARANDI HÁTT. NEÐSTA NAGLARÖÐ SÉ 10 CM. OFAN VIÐ NEÐRI BRÚN, NEGLT Í AÐRAHVERJA BÁRU NÆSTA RÖÐ SKAL VERA 10 CM. OFAR OG NEGLT Í AÐRA HVERJA BÁRU. NÆSTU 2 RÖÐIR SÉU MEÐ 60 CM. MILLIBILI NEGLT Í AÐRA HVERJA BÁRU. ÚR ÞVÍ SÉ MEST 70 CM. MILLI NAGLARÖÐA NEGLT Í AÐRA HVERJA BÁRU Í PLÖTUKANNT MILLI NAGLARÖÐA SKAL NEGLA EINN NAGLA. GÆTA SKAL ÞESS AÐ NAGLAR LENDI Í BORDAKLÆÐNINGU EN EKKI Á MILLI BORDA. EF NOTUÐ ER ÖNNUR GERÐ ÞAKSTÁLS SKAL ENDURSKOÐA NEGLINGU. SKAL ÞESS GÆTT AÐ AMK. VERÐI 15 STK. ÞAKSAUMUR Á HVERN FERMETER ÞAKS.

MERKINGAR

- S merkir sperra 50x150 negld með 5" galv 1 stk. í hverja stoð og c/c 70 cm. í reimstykki grindar
- SP merkir sperra 50x150
- G merkir gólfbiti 50x150
- T merkir togband 75x150
- T1 merkir togband 50x150
- GI merkir galvvaniserað gatagirði 32x1,5 neglt ofaná sperru 2 stk. Kams. 40/60 í hverja sperru

54,1 m² Sumarhús V.M.A.
(Byggt til flutnings) svæði 3

GRUNNMYND ÞAK
OG MILLIGÓLF



Jóhannes Pétursson
Byggingateknifræðingur
Kl. 010448-3959
S: 567-5107

Hannað:	J.P.	Dagsetning:	30.08.09
Teiknað:	J.P.	MKV:	1 : 50
Sambýkkt:		Nr. teikningar:	Þ-01