


SNIDMYND A-A

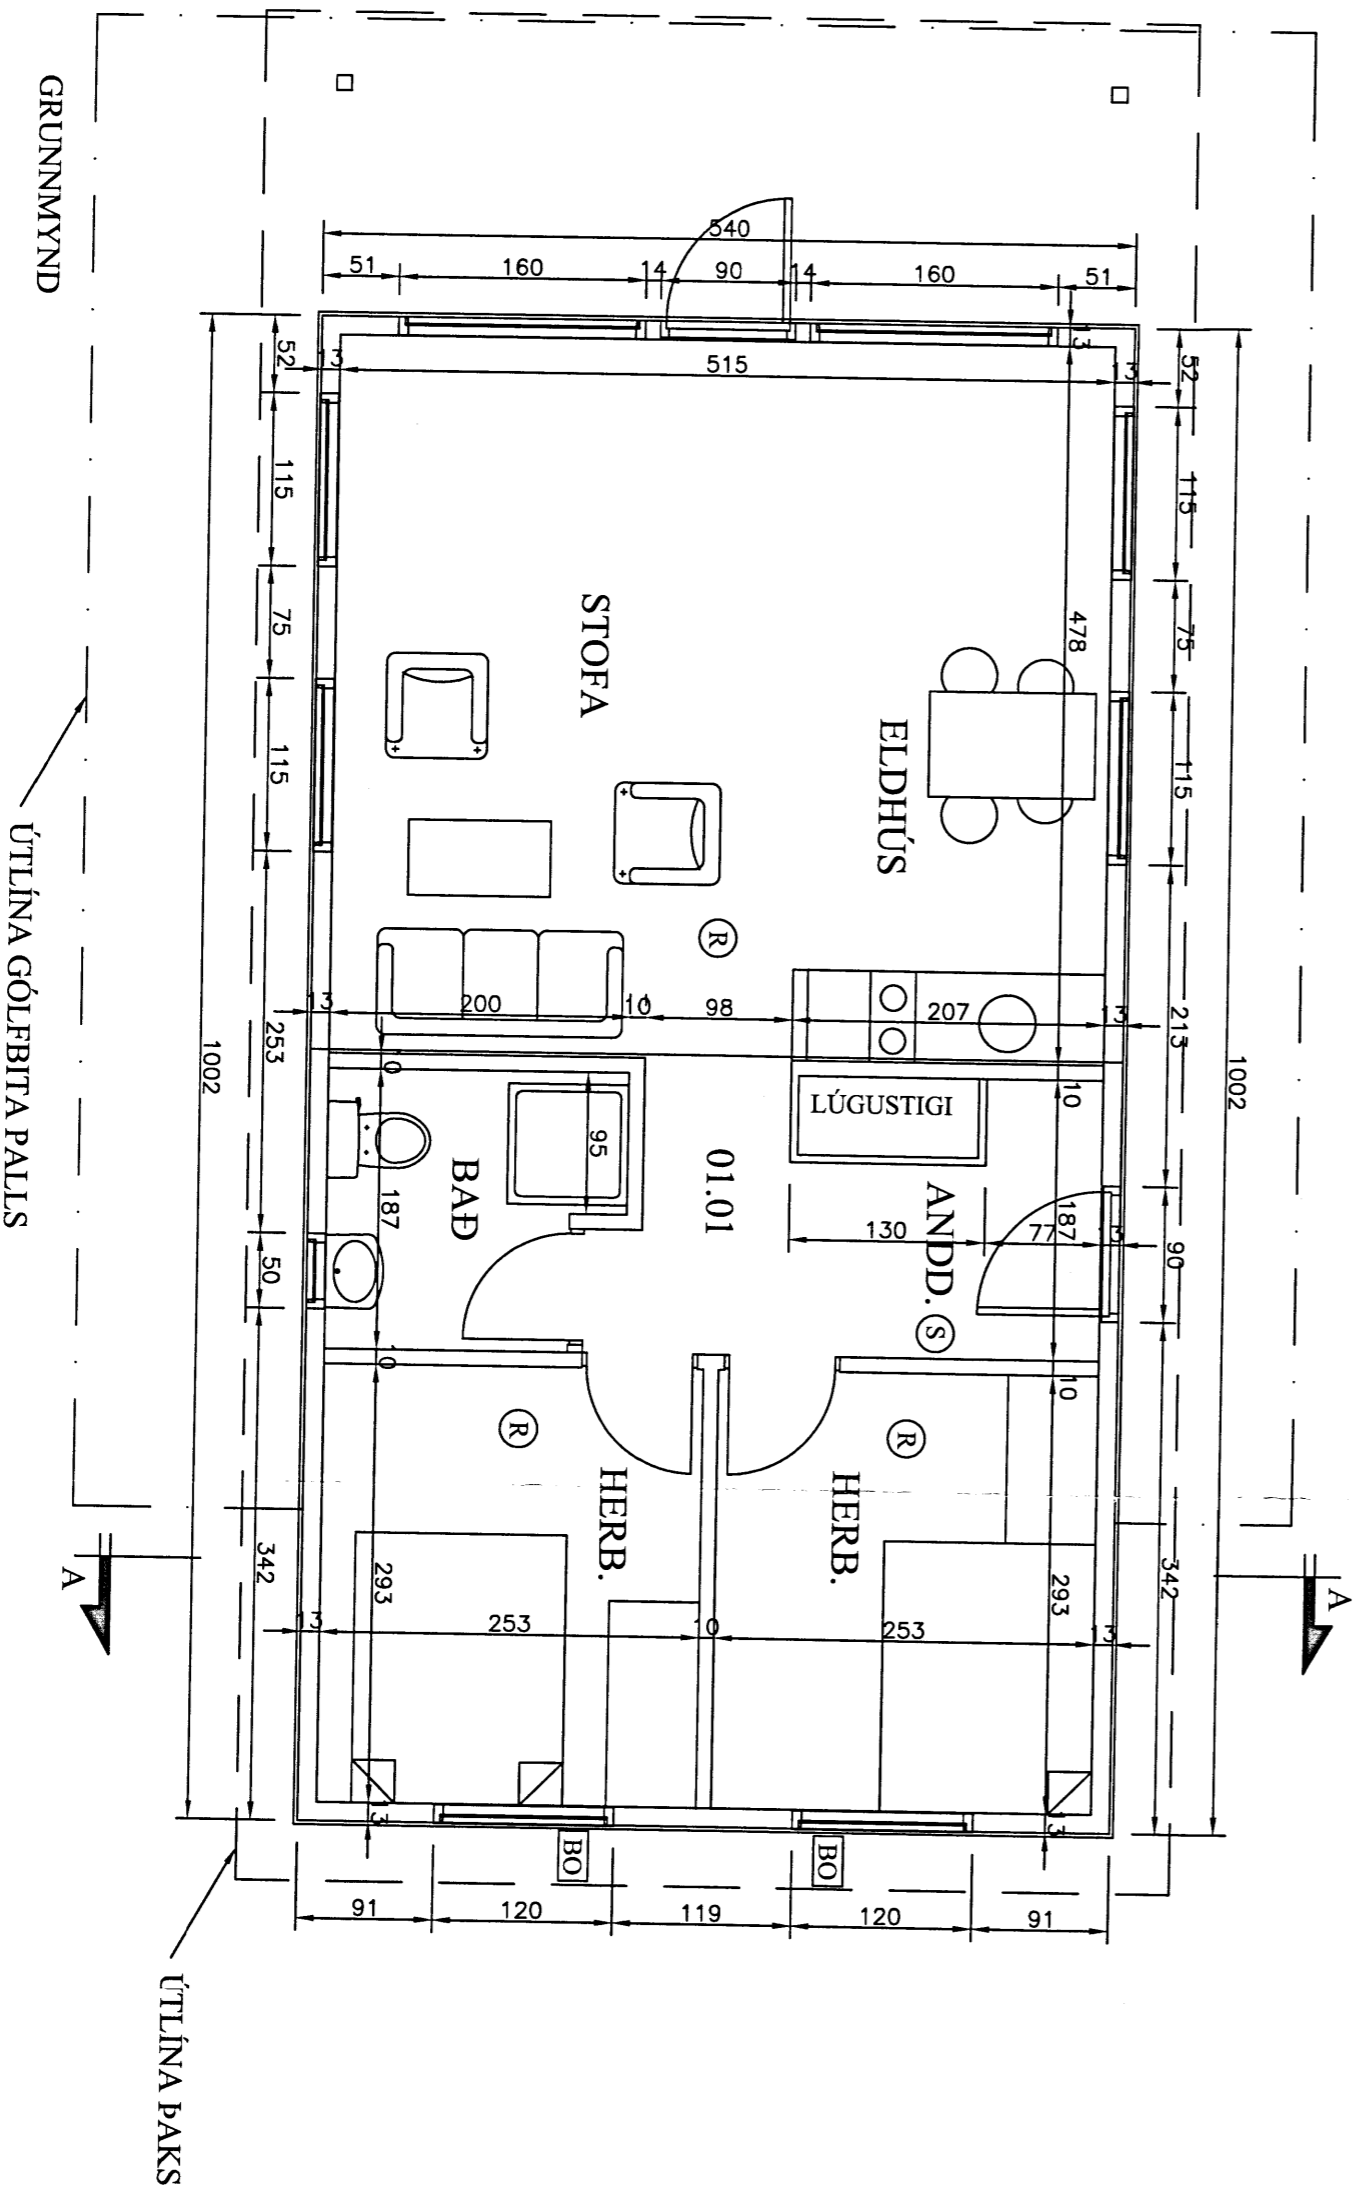

Lýsing sumarhúis.

Undirtekið stendsteyptar salur D=30 cm
 Gólfreggarar tvöfaldir 48x198 mm gólfplötur 48x148 mm c/c 60 cm.
 Lokunarpjötur 12 mm fjórusóðit trétes, einangrun í gólf 125 mm steinull.
 Gólfklæðning 22 mm. gólfspónapjötur klæddar 12 mm. lökkun sponparketi
 rakavarnarlög í gólf 0,20 mm. polplast.
 Gólfplötur í palli skulu vera 50x125 c/c 60 cm. og pallklæðning 35x95 mm. fura
 gagnvarin klætt með 4 mm. millibili.
 Útveggir eru úr timbri grínd 48x123 mm. c/c max. 60cm. . Klæddir 9 mm. vatnsh.
 krossvið ysta klæðning. loftrest liggandi 20 mm. vatnshklæðning.
 Gluggar eru smíðaðir úr furu og opnanleg fög úr oregon pine, glerjafir með
 tvöfalda gleri, úthurðir eru úr oregon pine með tvöfalda gleri.
 Einangrun útveggja er 125 mm. steinull, rakavarnarlög 0,20 mm. polplast
 klæddir að innan með 12 mm. panti eða gíspjötum.
 Pak: Sperrur 50x150 mm. með 70x145 togbandi bornar uppi af útveggjum,
 ysta klæðning 25x 150 mm. þakklæðning, þakpappi og galkaniserað bárujárn.
 Einangrun þaks 125 mm. steinull. Rakavarnarlög 0,20 mm. polplast,
 Pak klætt að innan með 12 mm. panti
 Innveggir grínd 35x70 einangrun 2" þull klæddir 12 mm. panti.
 Gólfplötur í svefnlofti gólf 70x145 mm eða 45x145 mm gólf svefnlofts klætt 22
 mm. gólfspónapjötum.
 Rotþró sé af viðurkenndri gerð og stærð, staðsetning og frágangur háð samþykki
 byggingarfulltrúa.
 Staðsetning húsa á lóð skal vera í samráði við byggingarfulltrúa


Stærðir:.

Sumarhús : 54,1 m2 211,0 m3

- BO** Merkir björgunarp skv. Byggingarreglugerð B Jónop min. 50 cm
- S** Merkir stökkvtaeki
- R** Merkir reykskynjari

Sjá nánar uppbyggingu og útfærslur á vinnuteikningum.

Staðsetning á lóð í samráði við byggingarfulltrúa

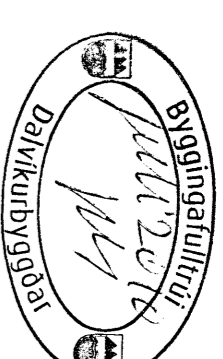

54,1 m2 Sumarhús V.M.A.

(Byggt til flutnings) Svæði 3

GRUNNMÝND OG SNID

Þorsteinn Þorsteinsson



Jóhannes Þórunnsson
 Bygginguáskilningfræðingur
 Kf. 010444-3959
 S: 567-5107

Harnak:	J.P.	Dagsetning:	30.08.09
Teknad:	J.P.	MNF:	1:50
Samþykkt:	<i>[Signature]</i>	Nr. teikningar:	GS-01