
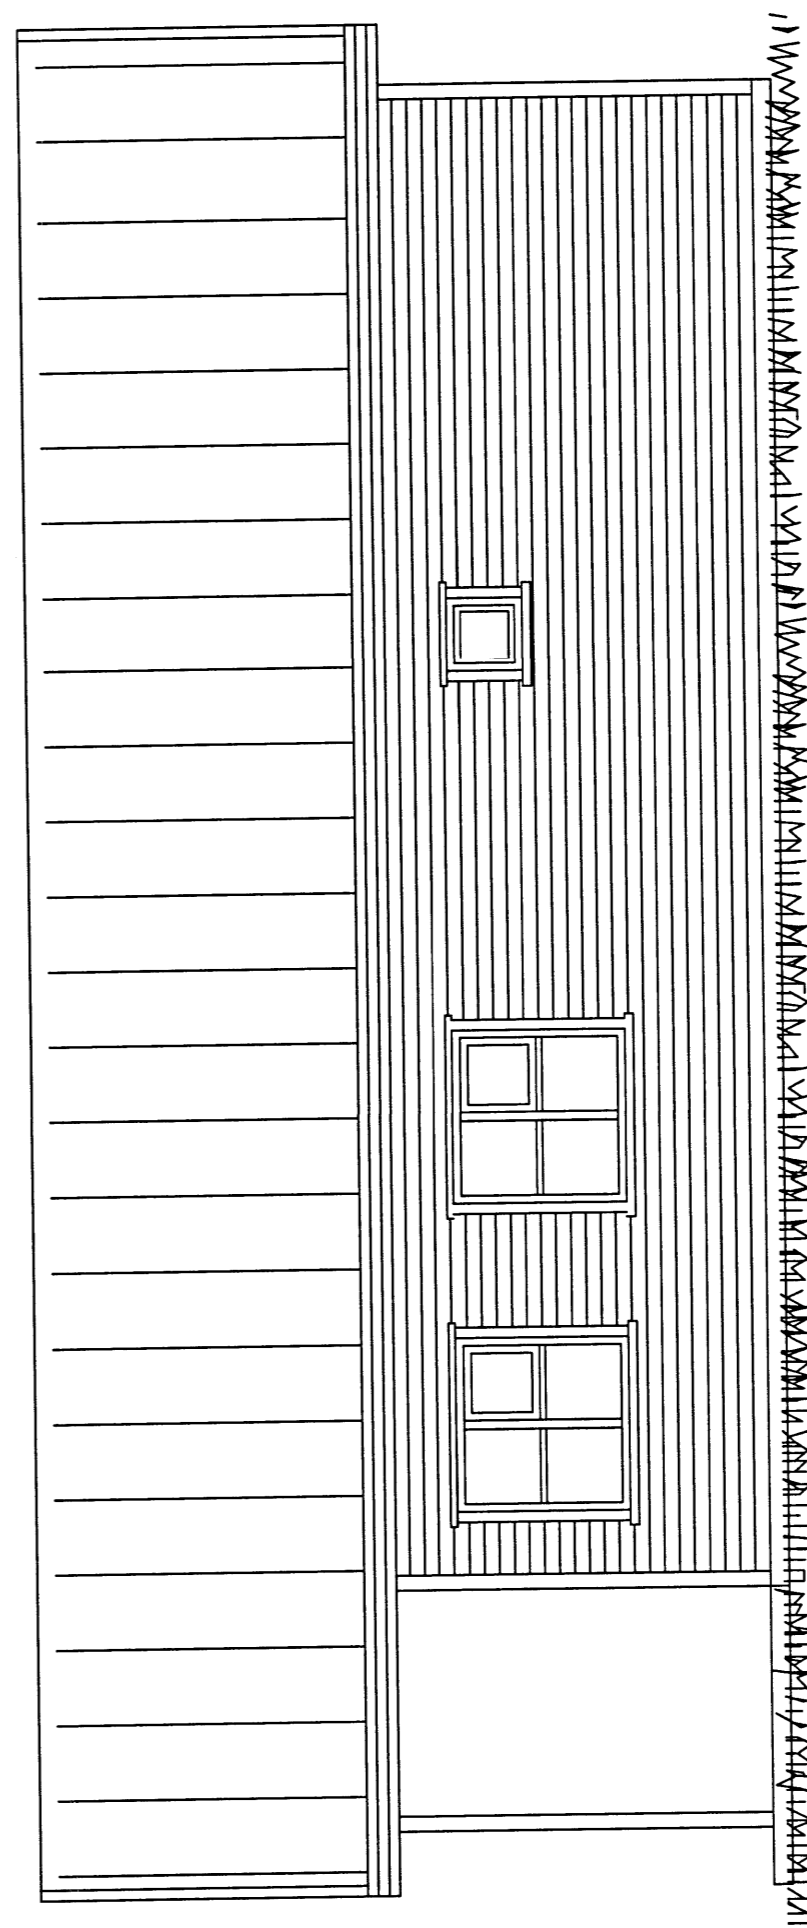


BO  
Ljósop 78x78

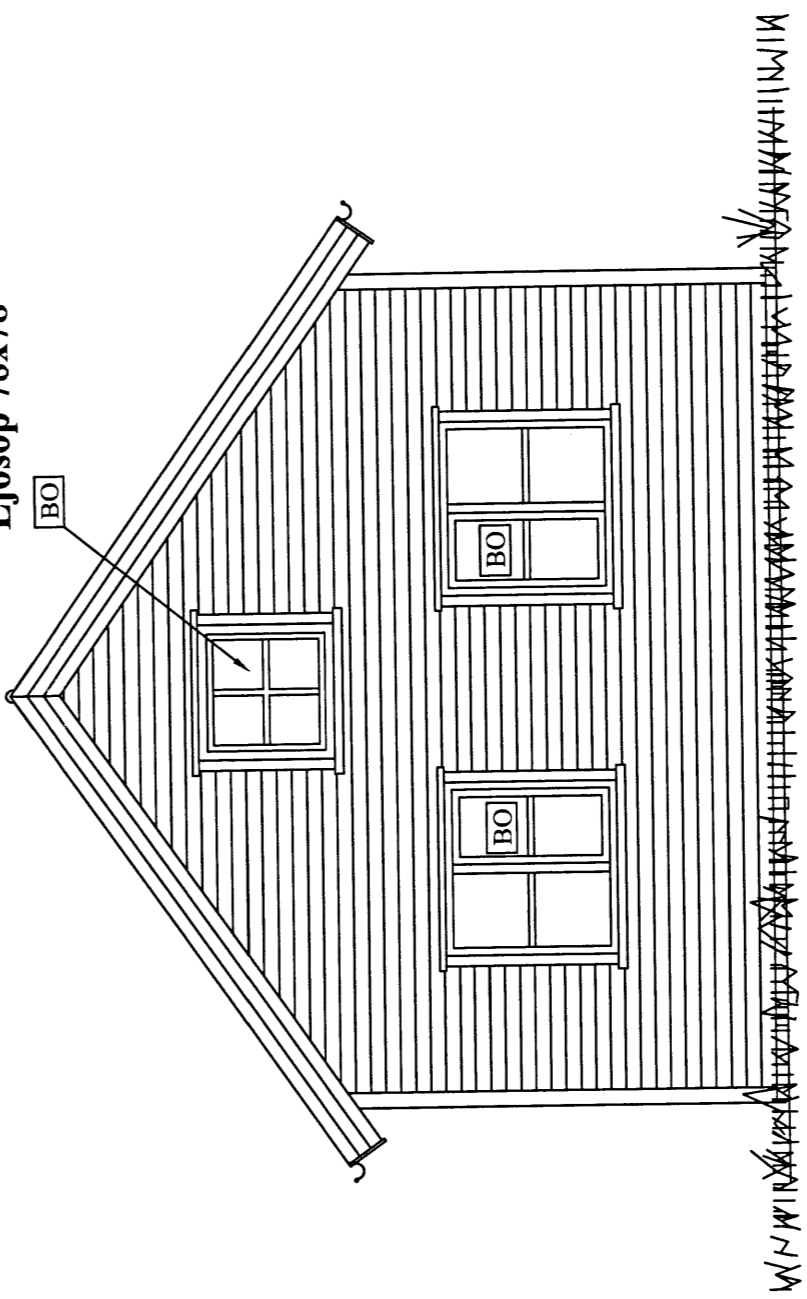

*Þver á holt*

**54,1 m2 Sumarhús V.M.A.**  
( Byggt til flutnings ) svæði 3

ÚTLIT

*grúða dað*



Jóhannes Pétursson  
Byggingateknifráeðingur  
Kt. 010448-3959  
Sí. 567-5107

Hannað:	J.P.	Dagsetning:	30.08.09
Teknað:	J.P.	MKV:	1 : 50
Samþykkt:		Nr. teikningar:	Ú-01