

Setja skal fast net 50/12c-1,8 eða
1"x12x15/13G í öll loftræstiop

Setja skal sjálfvirka lokun á
hurðir, t.d. gorm eða lóð



STÆRÐIR:

Refaskáli 231,3^m




Mála skal á alla þek-
fleti hvítan jafnarma
þríhyrning.
Innan í þríhyrninginn
skal mála stórt reutt P


Saufr. i byggingarútfud
26.10.84 BYGGINGARFULLTRÚI
EYJAFJARDARSVÆDIS - VESTURSVÆDI
Jóhann Gunnarsson

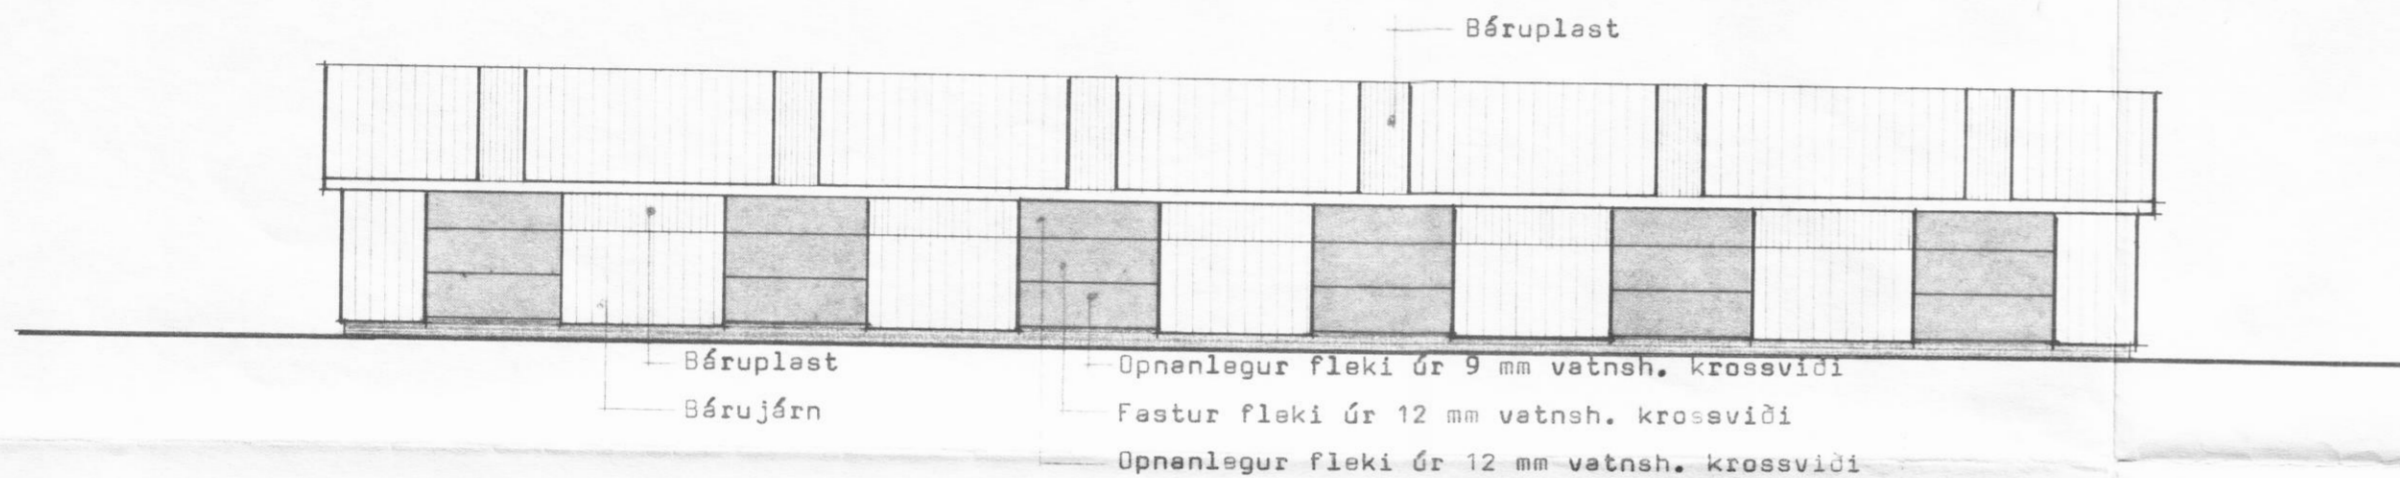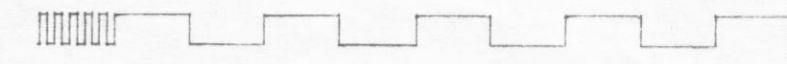


HLIDAR M 1:100

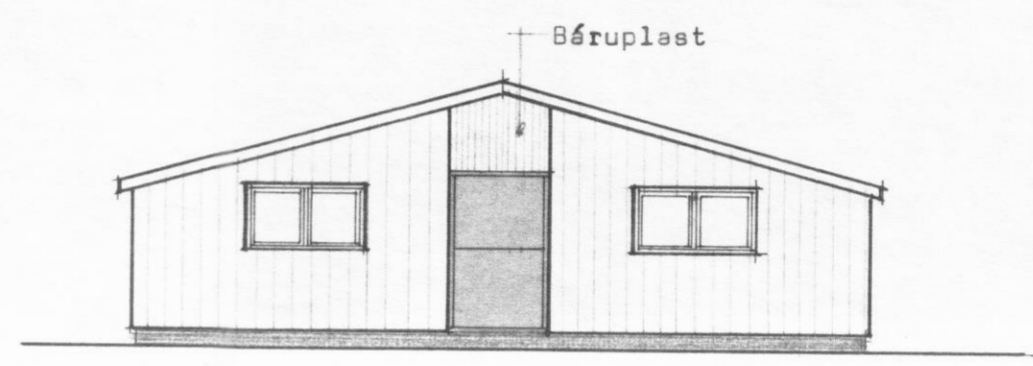

GAFLAR M 1:100

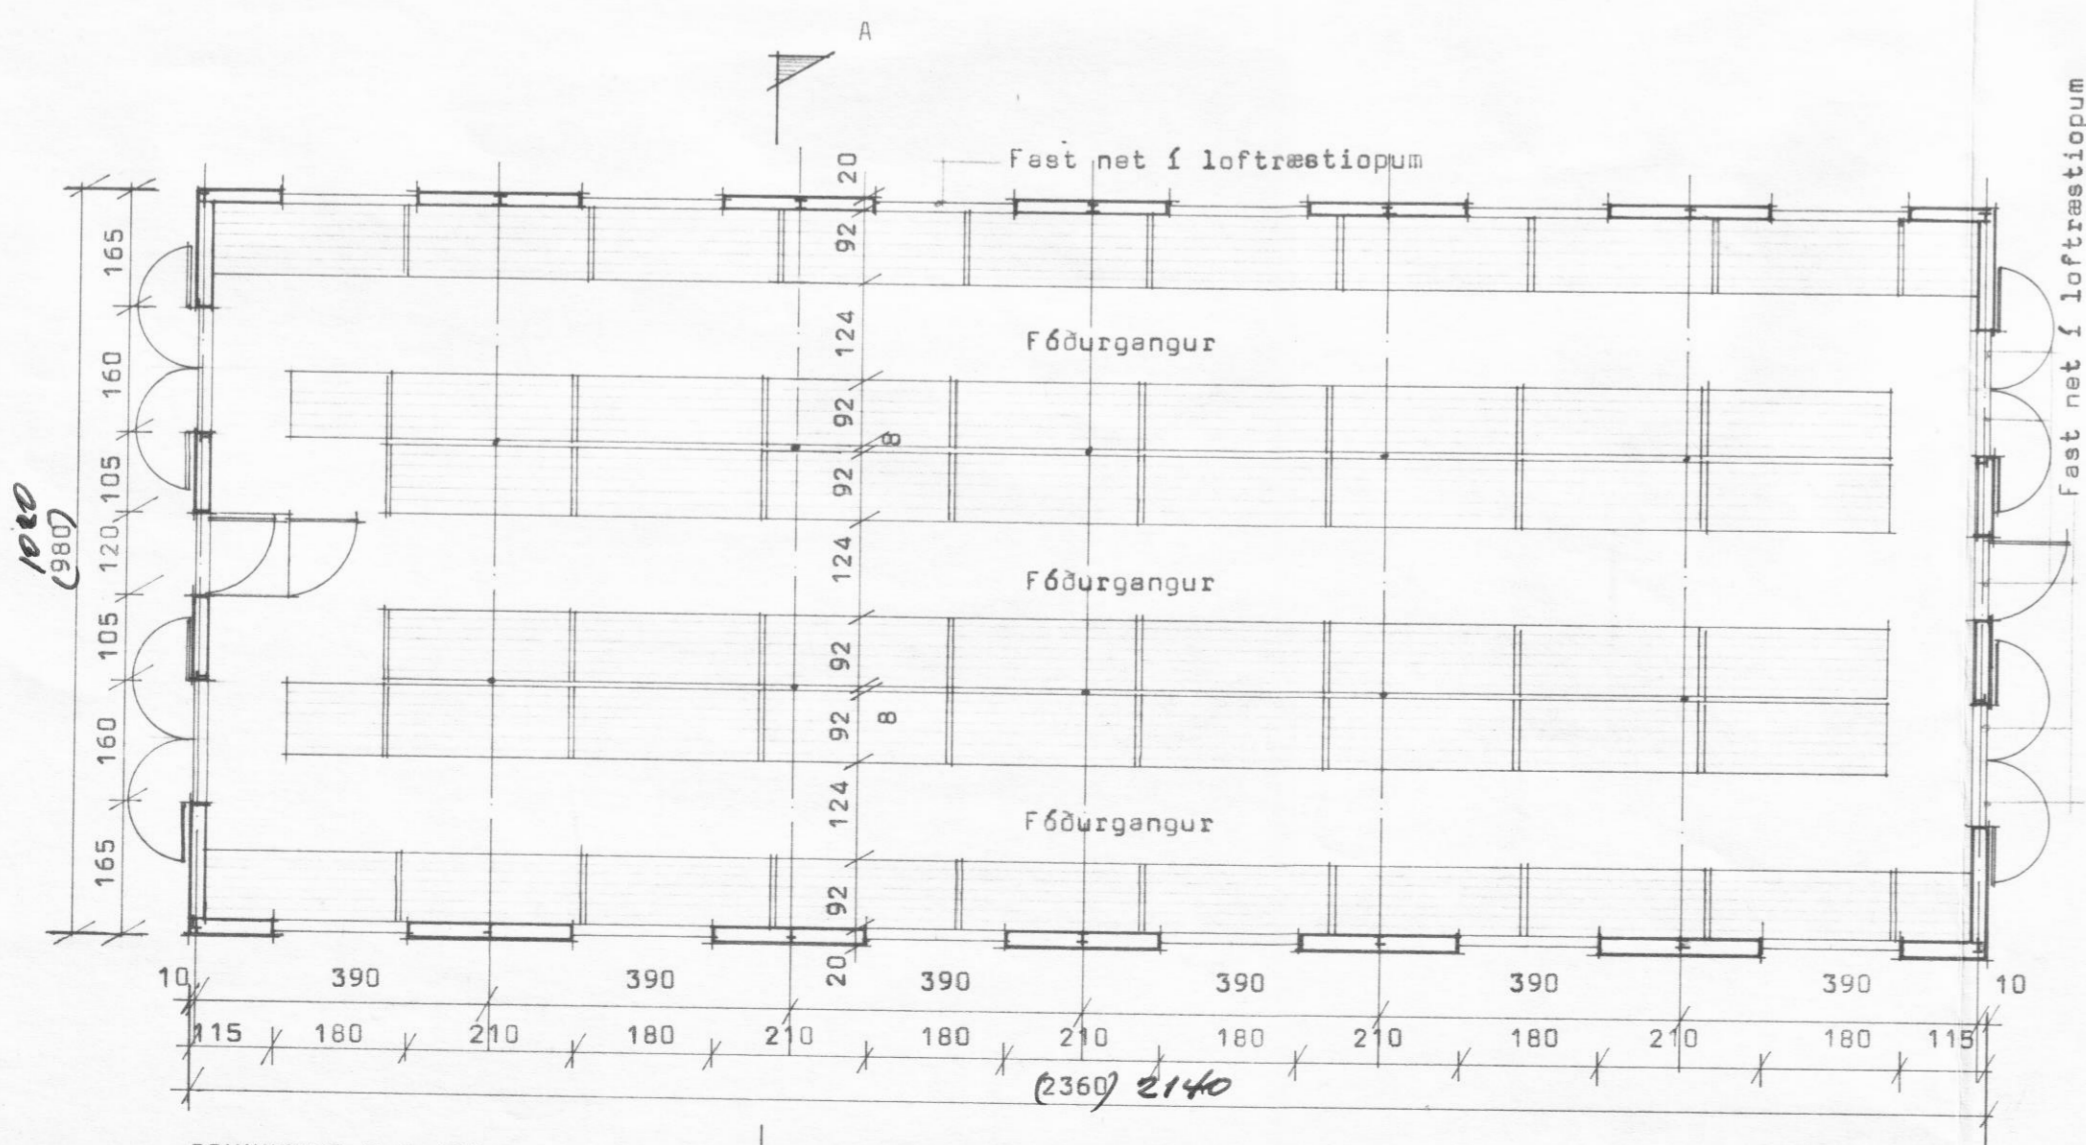

GRUNNMYND M 1:100

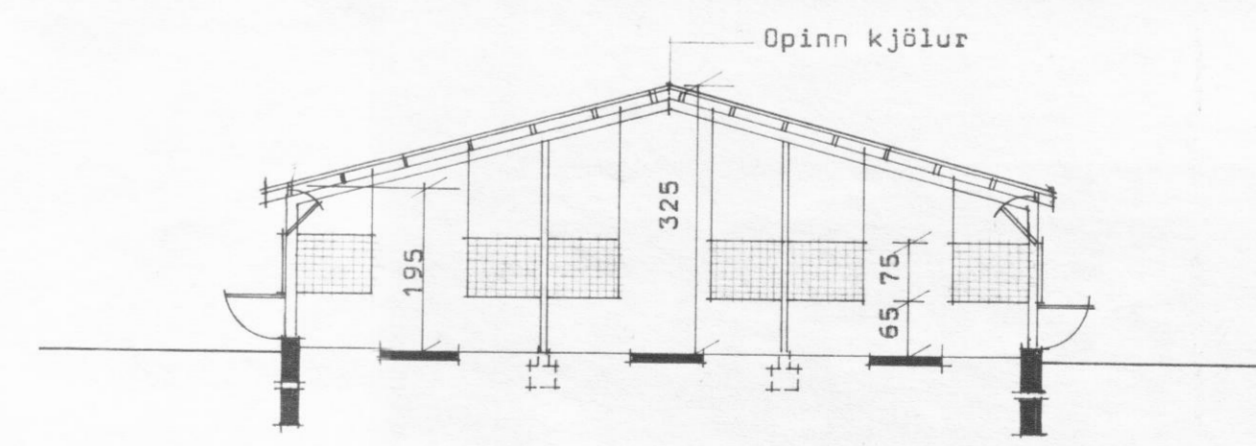

SNID A-A M 1:100

ALLAR BREYTINGAR ÓHEIMILAR ÁN
SAMÞYKKIS BYGGINGASTOFNUNAR

BL BYGGINGASTOFNUN LANDBÚNADARINS
LAUGAVEGI 120, REYKJAVÍK, SÍMI 25444
ÞVERA, SVARFADARDALSHREPPI, EYJAFIRÐI
REFAHÓÐ FYRIR 29 LÆÐUR
GRUNNMYND, SNID OG ÚTLIT

TEIKN. NR. 84-4782
BREYTT FRÁ
MÆLIKVARDI 1:100
DAGSETNING 12-10-1984
TEIKNAD ungar

Jóhann Gunnarsson