

Setja skal fast net 50/12c-1,8
eða 1"x1"x15013G í öll loftræstiop

Setja skal sjálfvirka lokun á
hurðir.t.d. gorm eða lóð.

STÆRÐIR:

Geymsla og fléning 42,8 m²




Refaskáli 585,3 m²

Samanlagður hirtuflötur í þaki
og veggjum skal vera e.m.k.
25 % af gólfþleti


Refaskálar skulu vera með opinn
kjöl 10-12 sm,eða strompa ca.
1,0 m á hverjar 20 læður
Loftræstiop á hliðum skulu
vera ca. 12-15 % af gólfþleti.





Mála skal á báða þakfleti
hvítan jafnarma þríhyrning.
Innan í þríhyrninginn skal
mála stórt reutt P

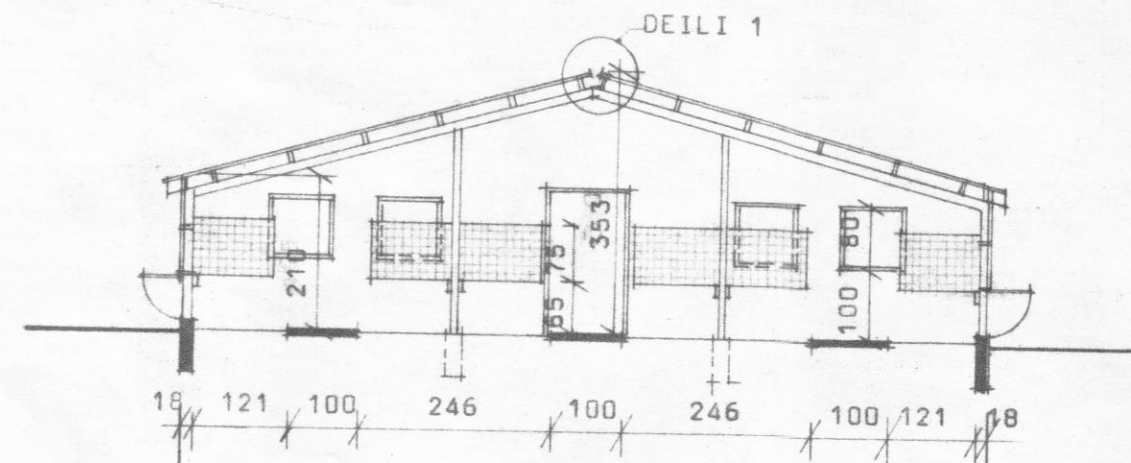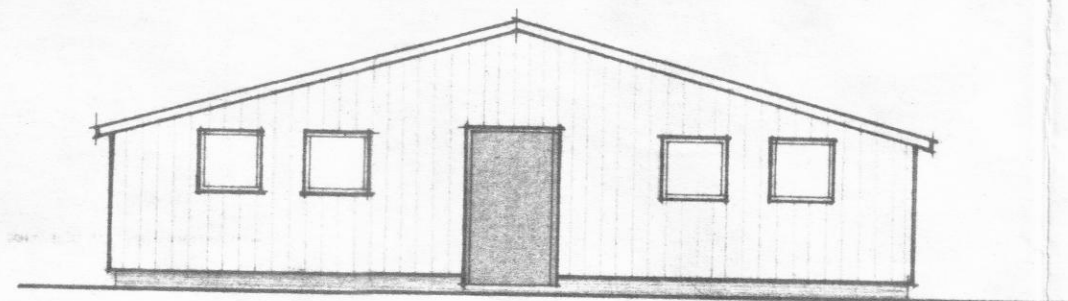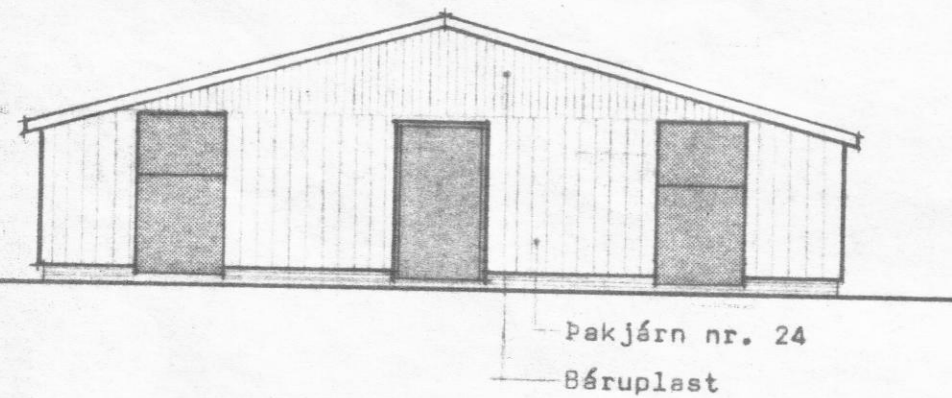

SNID A-A M 1:100

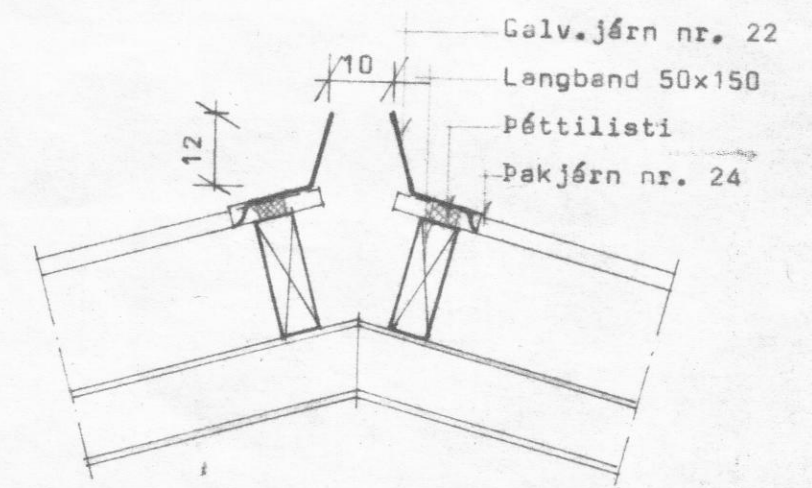

DEILI 1 M 1:10

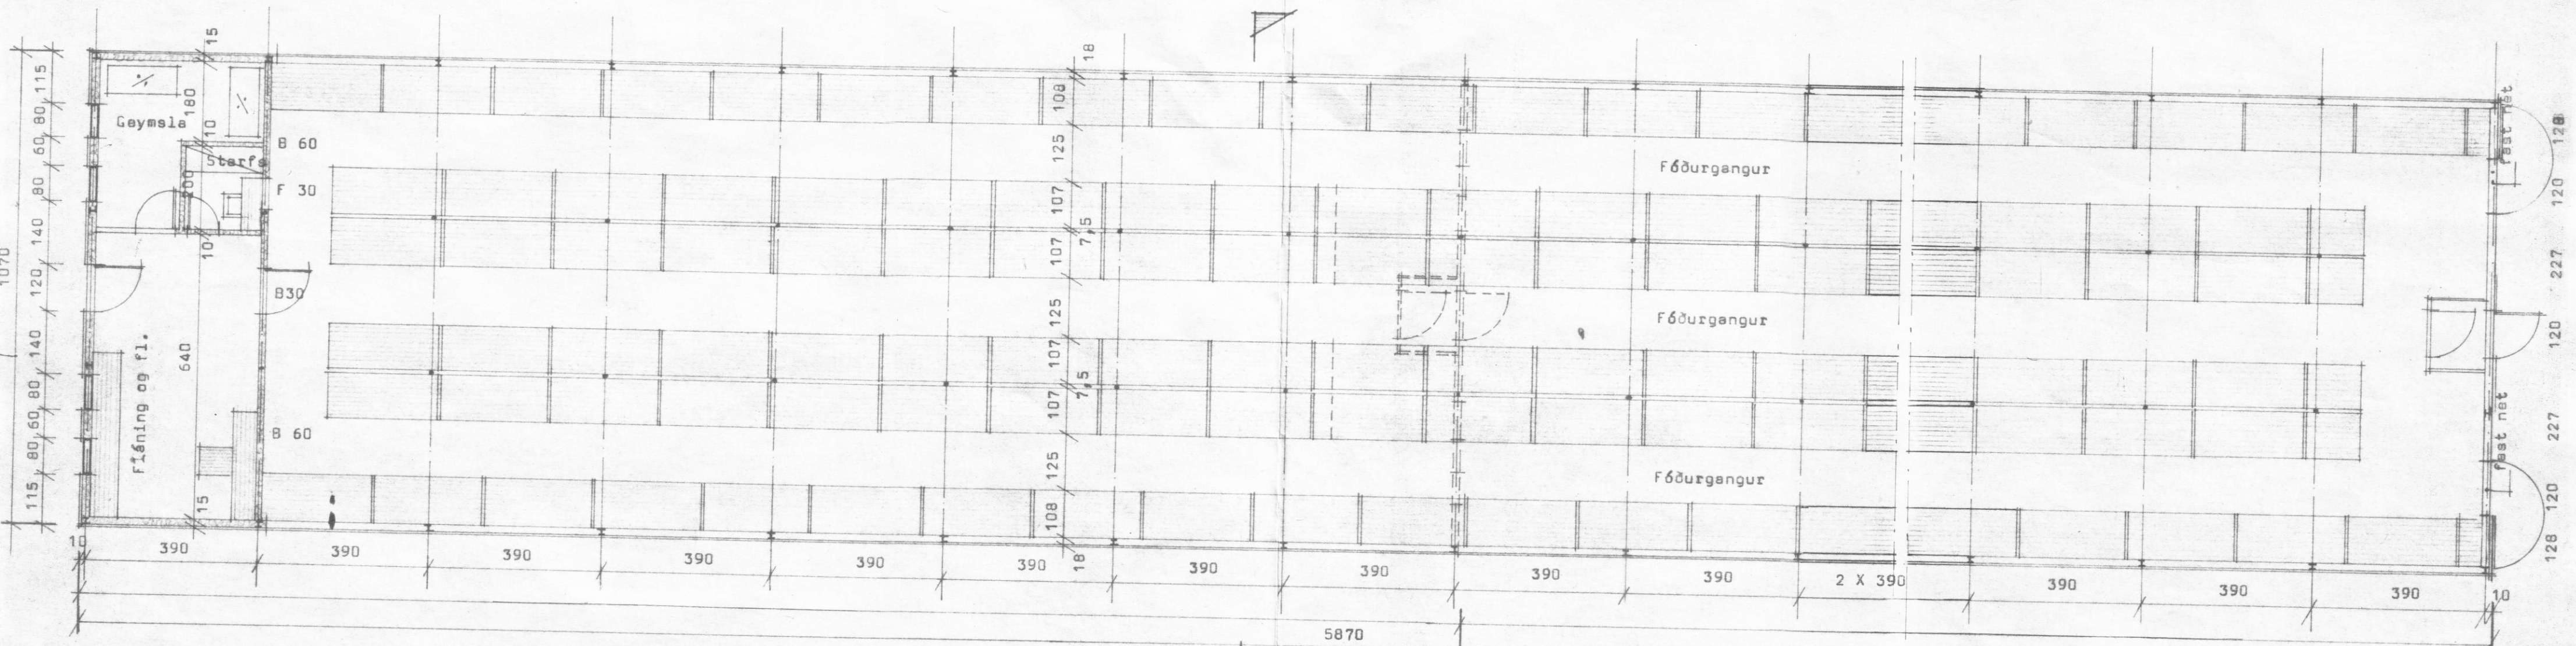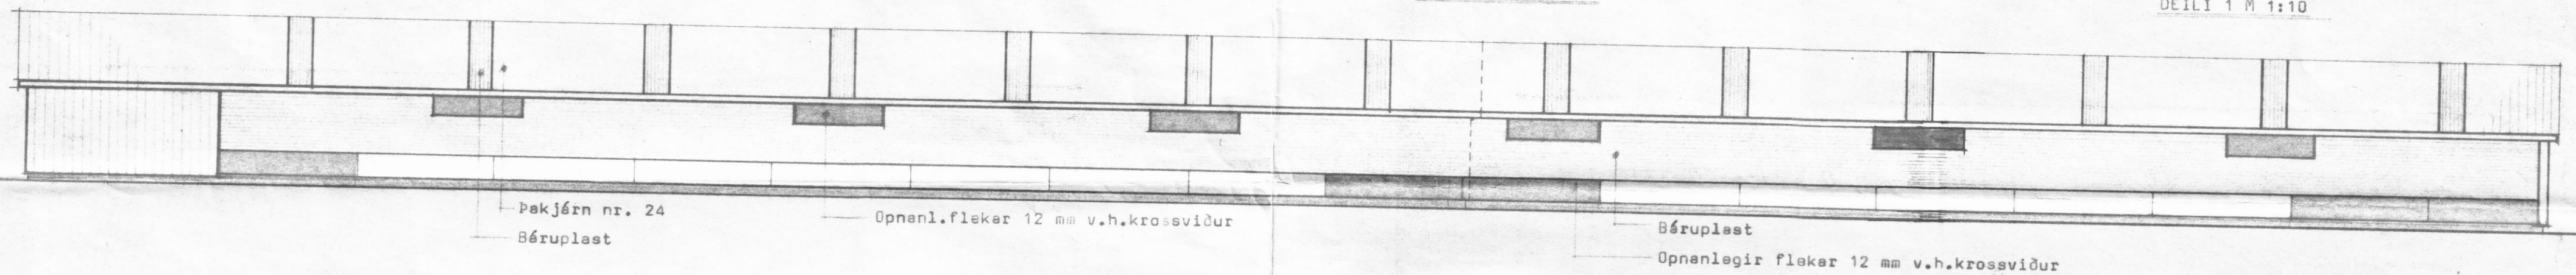

GRUNNMYND M 1:100

BL

BYGGINGASTOFNUN LANDBÚNADARINS
LAUGAVEGI 120, REYKJAVÍK, SÍMI 25444

SKEIÐ, Svarfæddalehr., Ey.,

Refahús fyrir 100 læður,

Grunnmynd, Ótlit og snið.

TEIKN. NR. 84-4924

BREYTT FRÁ

MÆLIKVARDI 1:100

DAGSETNING 8.7.85

TEIKNAD Þórunn