


Suðurhlíð

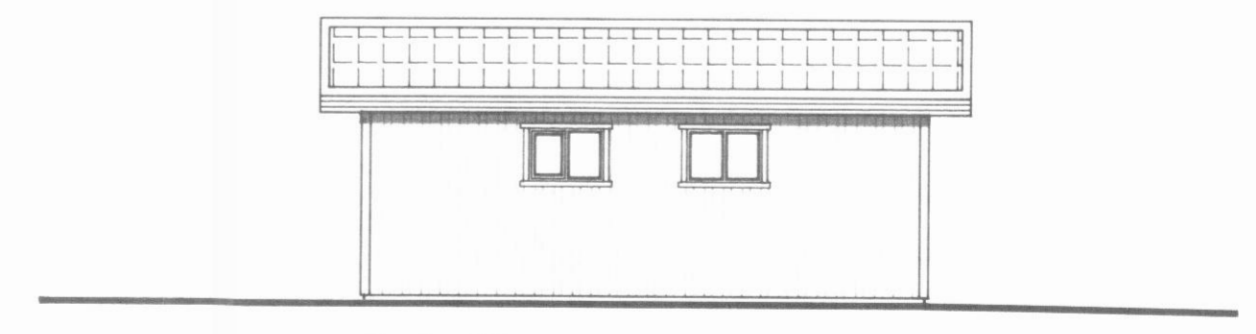


Norðurhlíð



Norðurhlíð



Vesturhlíð

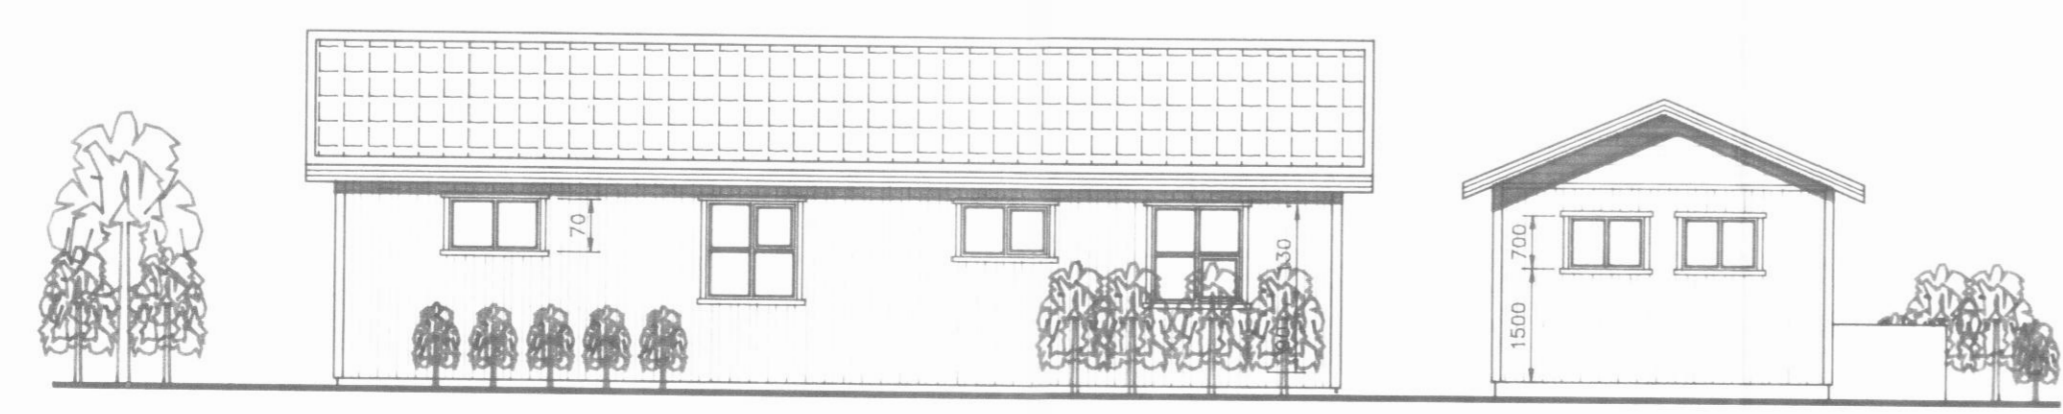

Austurhlíð

Svarfaðardalur, Dalvíkurbyggð.

H.S.Á. TEIKNISTOFA / HARALDUR ÁRNASON
 DALSBRAUT 1 - 600 AKUREYRI - Sími 462-5777
Har. Arnason

VERKHEITI				Einbýlishús á lóð úr landi Ölduhryggjar.			
HEITI TEIKNINGAR				Grunnmynd og útlit.			
HANNAD H.Á.				TEIKNAD H.Á.			
BREYTT				YFIRFARID			
DAGS 21.05.'00				KVARDI 1:100			
VERK NR 00-302		TEIKNING NR 1302		DAGS 21.05.'00		KVARDI 1:100	
1	2	3	4	1	2	3	4