
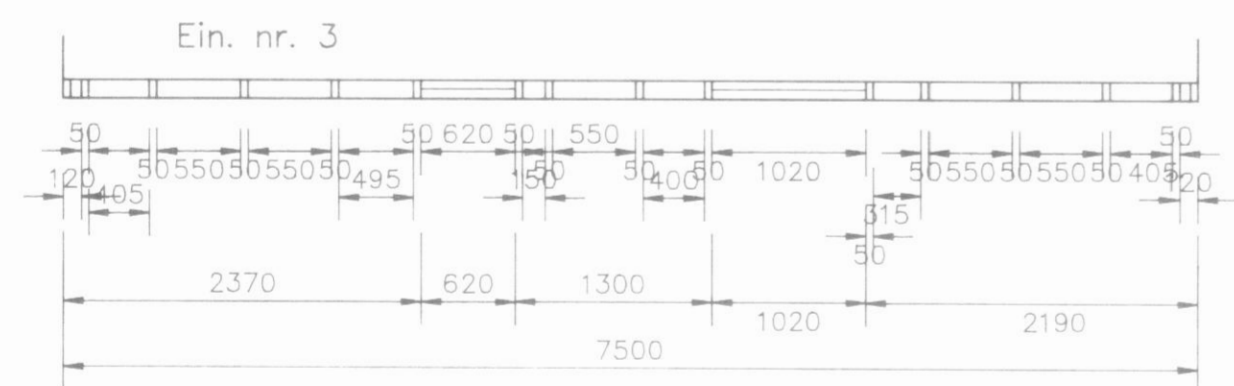



Að innanverðu kómi  
150x200 mm 12 mm  
krossviðarlaski á veggsperru.  
Negling: 2x5 stk. 31/80 naglar.

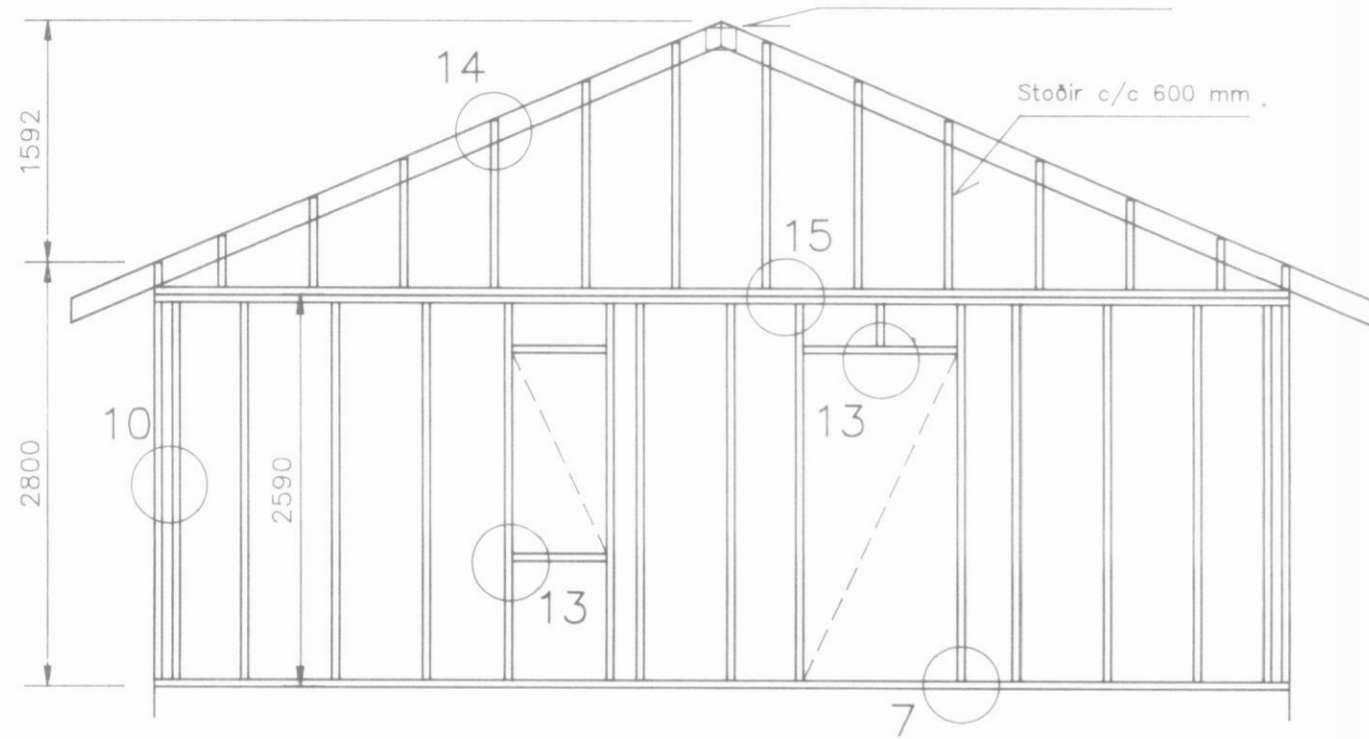

E Tóknar festingu gerða með 1 stk. vinkli 70 án ribbu. Negl. 2x5 stk. 40/40 kamb.


Mænissperra kómi á milli timbursúla og boltist fóst með 2 stk. 10 mm stálboltum.

Festing gerð með vinklum sbr. sérm. 15

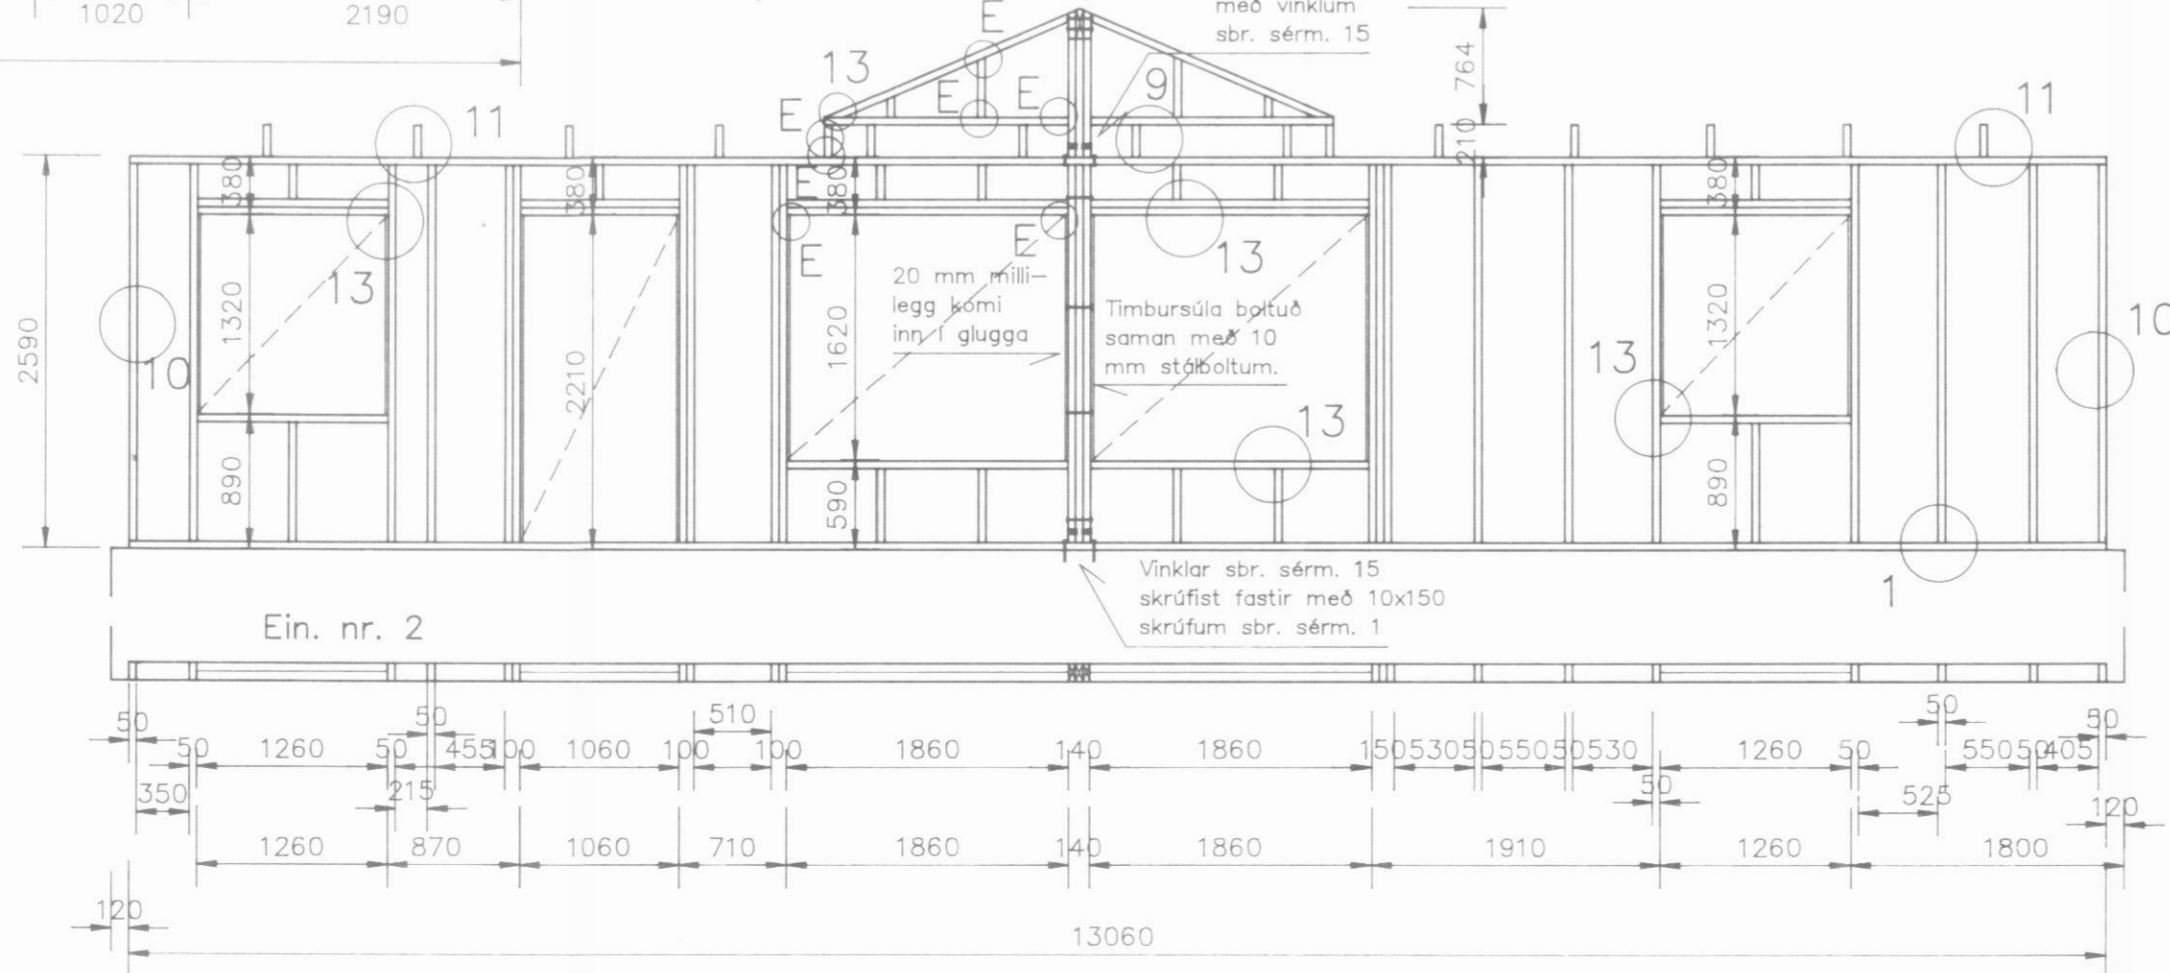

Vinklar sbr. sérm. 15 skrúfastir með 10x150 skrúfum sbr. sérm. 1

Að innanverðu kómi  
150x200 mm 12 mm  
krossviðarlaski á veggsperru.  
Negling: 2x5 stk. 31/80 naglar.

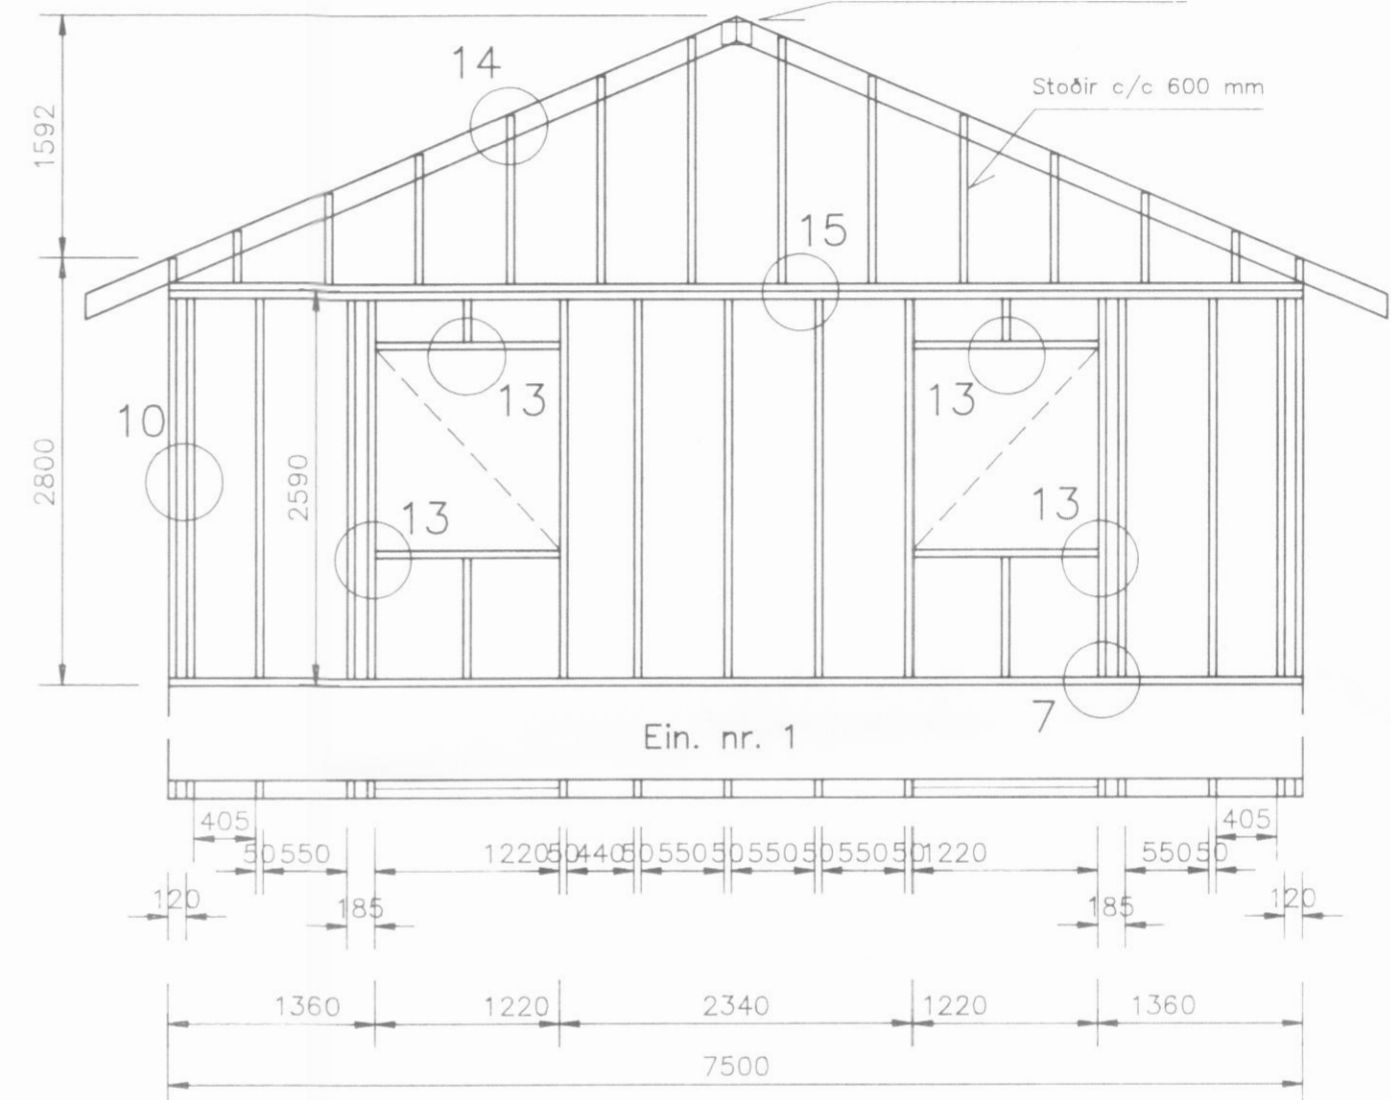

Allt efni í grindur er unnið úr 50x125 mm timbri. Vatnsvarinn krossviður kemur utan á veggjagrindur og skal hann vera mín. 5 laga. Krossviður skal negldur fastur með 28/65 nöglum c/c 15 sm. Yfir gluggum skal krossviður vera heill þ.e ná allur yfir á timburstoðir upp með opum. Krossviður skal límdur þar sem hann kemur yfir glugga.

Ath.....

Sjá almennar skýringar á teikn. nr. 1700

Svarfaðardalur, Dalvíkurbyggð.

**H.S.Á. TEIKNISTOFA** / HARALDUR ÁRNASON  
DALSBRAUT 1 - 600 AKUREYRI - Sími 462-5777 KT: 120149-2539

VERKHEITI				
Einbýlishús á lóð úr landi Ölduhryggjar.				
HEITI TEIKNINGAR		Útlit burðarveggja (útveggir)		VERK NR 00-302
				TEIKNING NR 1704
HANNAÐ	HÁ	TEIKNAD	HÁ	YFIRFARID
BREYTT				DAGS 05.08.'00
				KVARDI 1:50