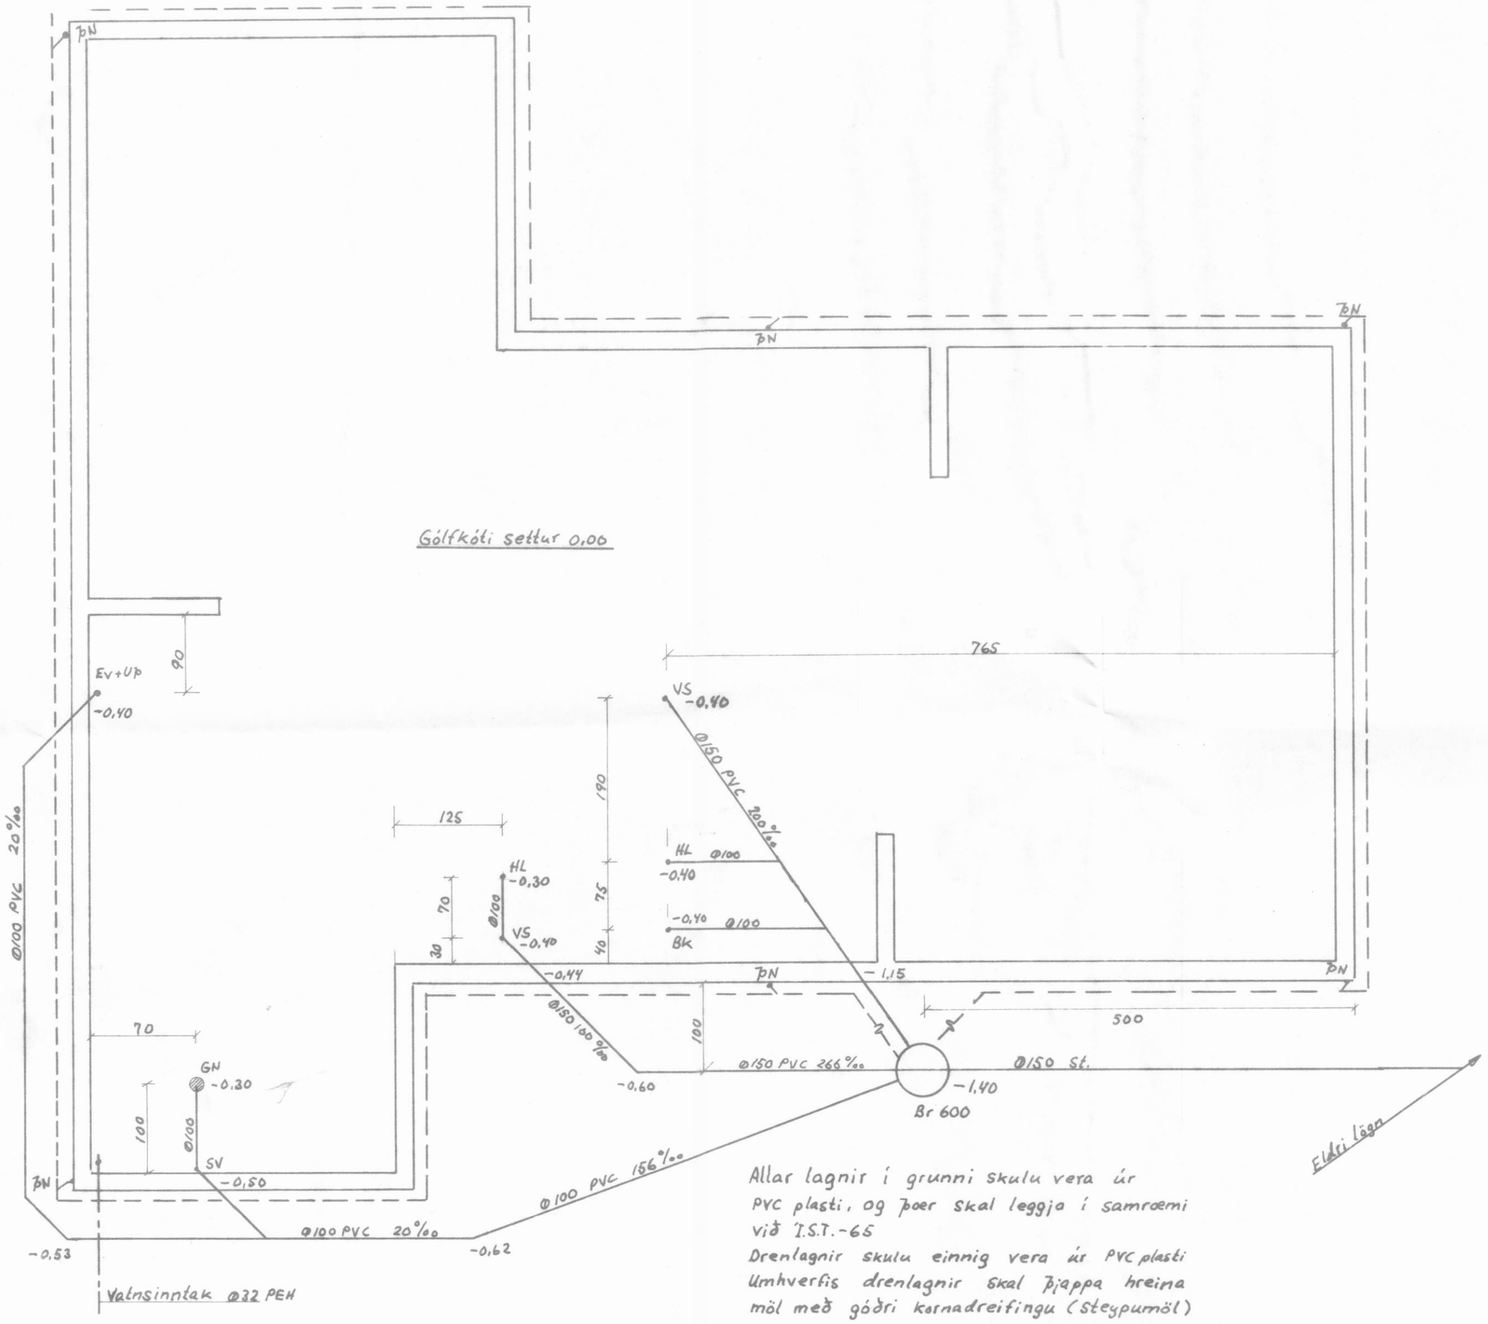

Allar lagnir í grunni skulu vera úr PVC plasti, og þær skal leggja í samræmi við I.S.T.-65
Drenlagnir skulu einnig vera úr PVC plasti
Umhverfis drenlagnir skal þjappa hreina möl með góðri kornadreifingu (steypumöl)

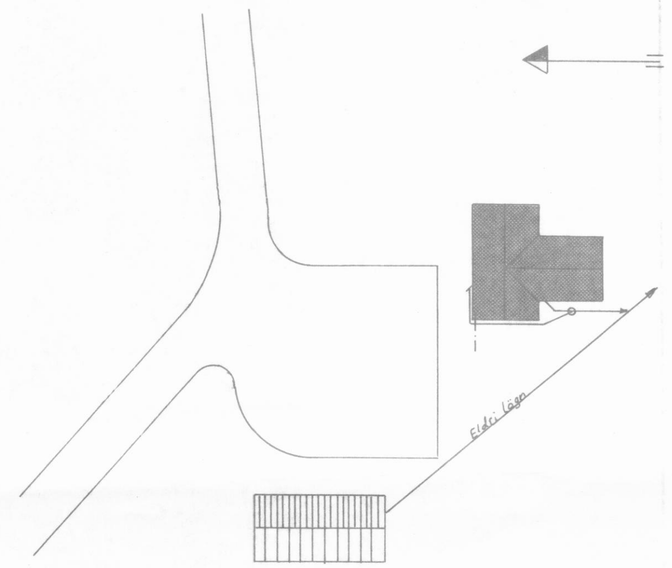

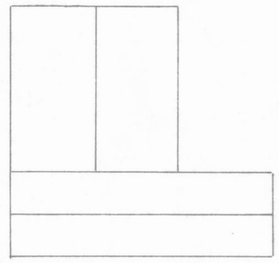

AFSTAÐA 1:500

				VERKFRÆÐISTOFA SIGLUFJARÐAR	BLAÐ 2
				YTRA GARÐSHORN SVARFAÐARDALSHR.	1:50 KVARÐI 1:500
				LAGNIR Í GRUNNI	Dags. Maí '87 Reikn. ÞJ. Teikn. ÞJ.
Nr.	Dags.	Breyting	Af	Samþ. Þorsteinn Þorsteinsson	Nr. 87044