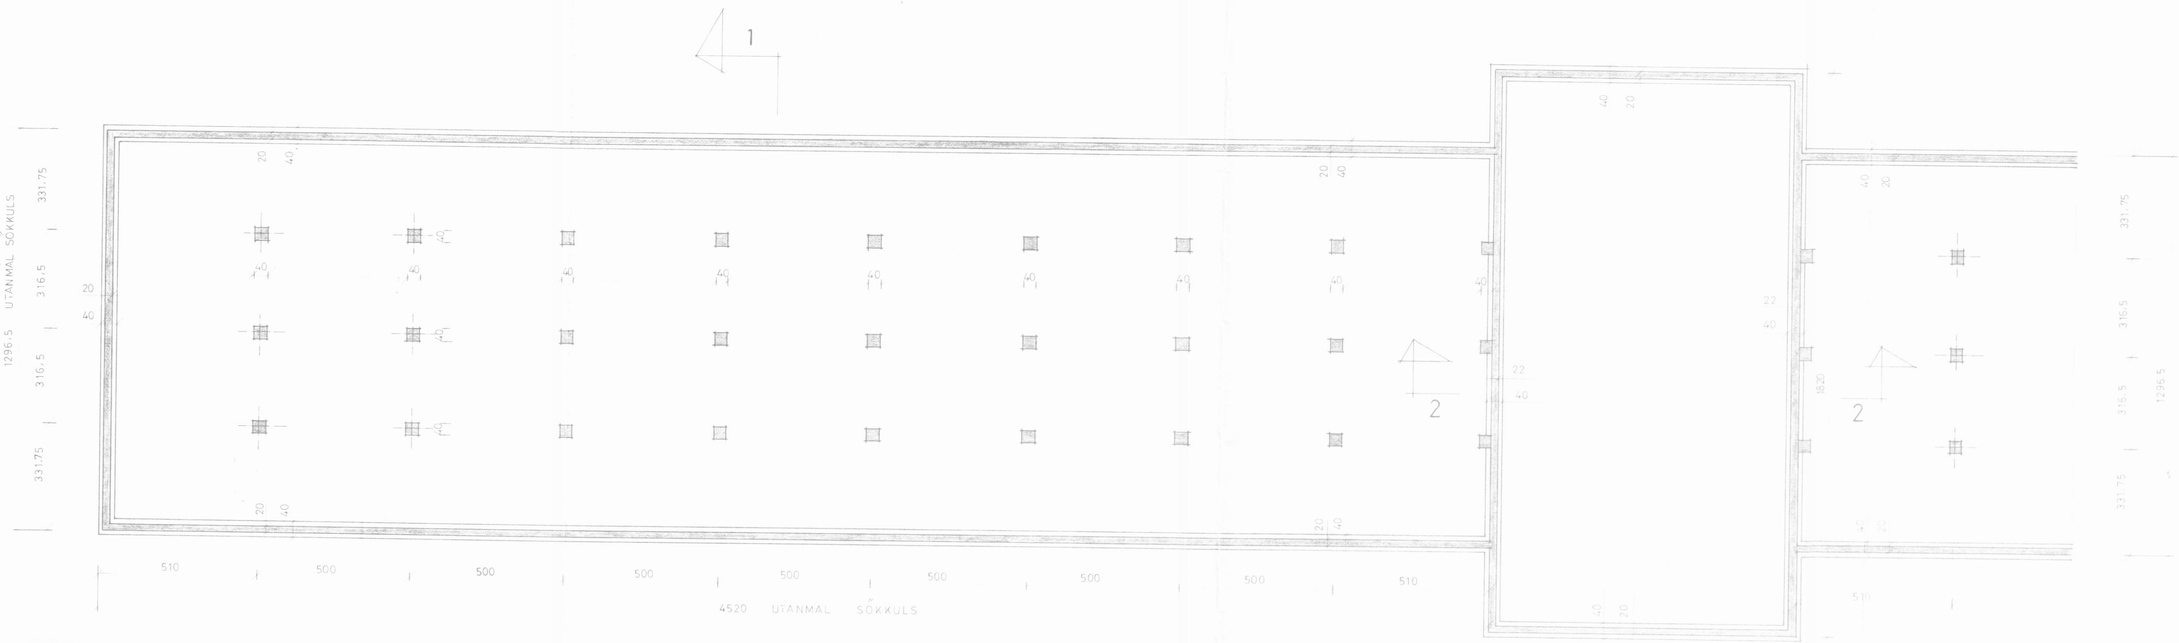SÖKKULPLAN 1:100