


Grunnmynd þak

- 1 Gatagirði 25x1.5 ofaná þakklæðningu negt í gegnum þakklæðningu ofaní þakbita með 3" galv 2 stk. í hvern bita, skástífung á þaki

SKÝRINGAR ÞAK:

ÞAK SÉ KLÆTT MEÐ 40x125 NEGLT Í HVERJA SPERRU MEÐ 3 STK. 3" GALV. NEMA VÍÐ GAFLA OG 4 NEDSTU BORD ÞAR NEGLIST MEÐ 4 STK. 3" GALV. Í HVERJA SPERRU. OFAN Á TIMBURKLÆÐNINGU KOMI ASFALTPAPPI, 50X100 LEKTUR 100 mm. EINANGRUN OG BÁRUJÁRN EÐA BÁRUSTÁL. NEGLA SKAL ÞAKJÁRN MEÐ SNUNUM ÞAKSAUM EÐA KAMBSAUM, SJÁ NÁNAR SNIDMYNDR. EF NOTUÐ ER ÖNNUR GERÐ ÞAKSTÁLS SKAL ENDURSKOÐA NEGLINGU. SKAL ÞESS GÆTT AÐ AMK. VERÐI 15 STK. ÞAKSAUMUR Á HVERN FERMETUR ÞAKS.

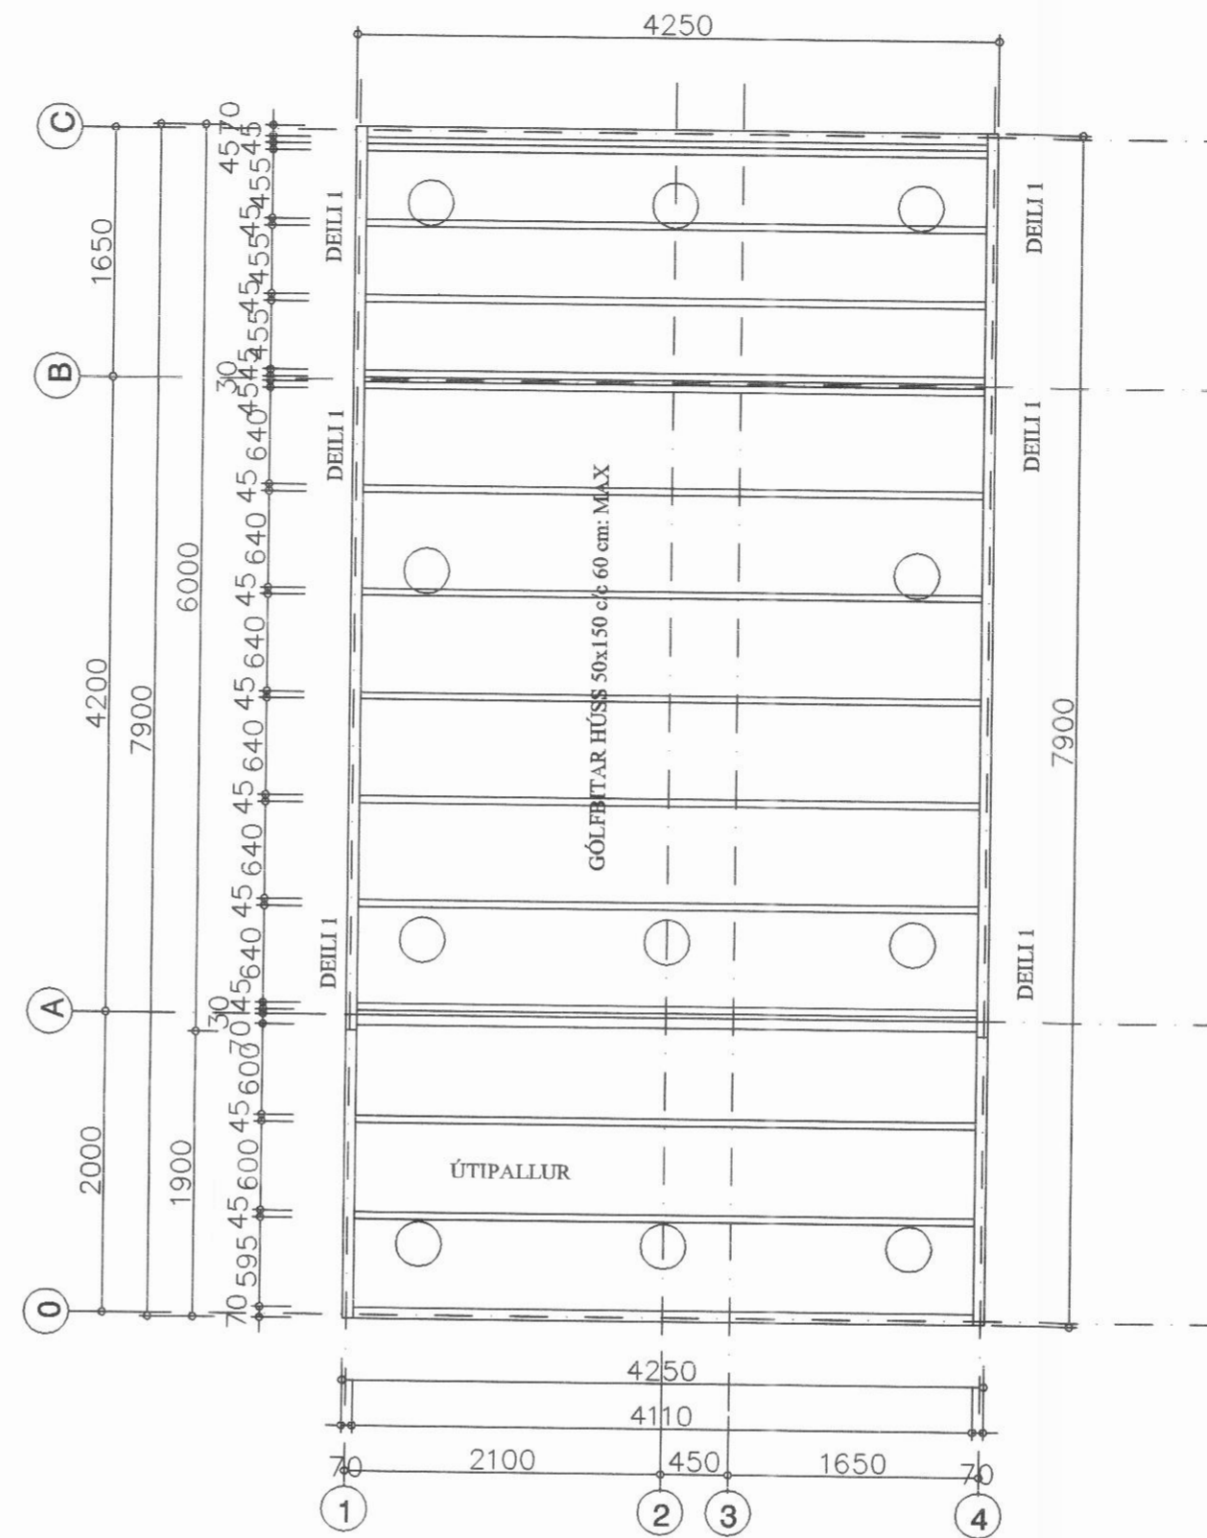

Grunnmynd gólfbitar

25 m2 GESTAHÚS, VÍÐIHLÍÐ
LÓÐ NR. II Í LANDI YTRA-HVARFS DALVÍKURBYGGÐ
 GRUNNMYND SÚLUR, GÓLFBITAR OG ÞAK
 EIGANDI PÁLL EYBÓR JÓHANSSON KT. 011250-5649

Dags. 25.07.07. Mkv. 1:50

Jóhannes Pétursson 010448-3959 S - 567-5107
 Sigurður Sigurðsson 021146-2349 S - 566-6613
 SÖLUADILLI HÚSASMIÐJAN HIF
 johp@isholf.is

ABS teiknistofa 566-6613 . 567-5107. Nr.GP1