




Grunnmynd steypar súlur

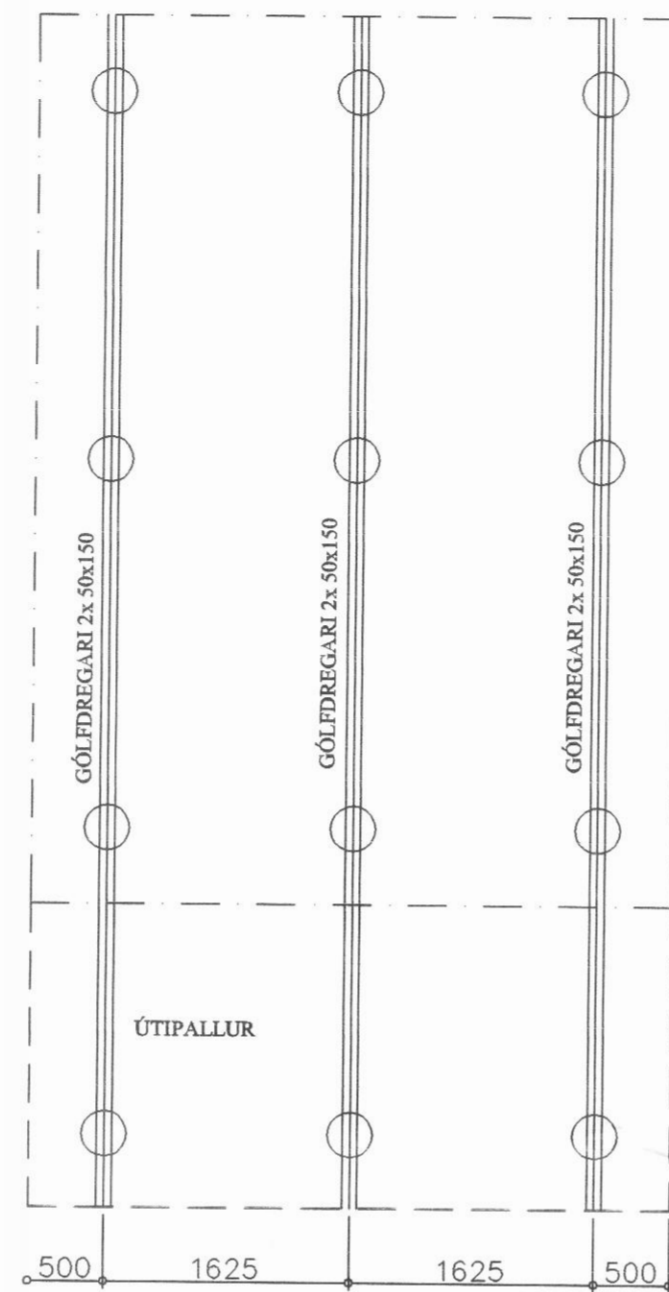

Grunnmynd dregarar

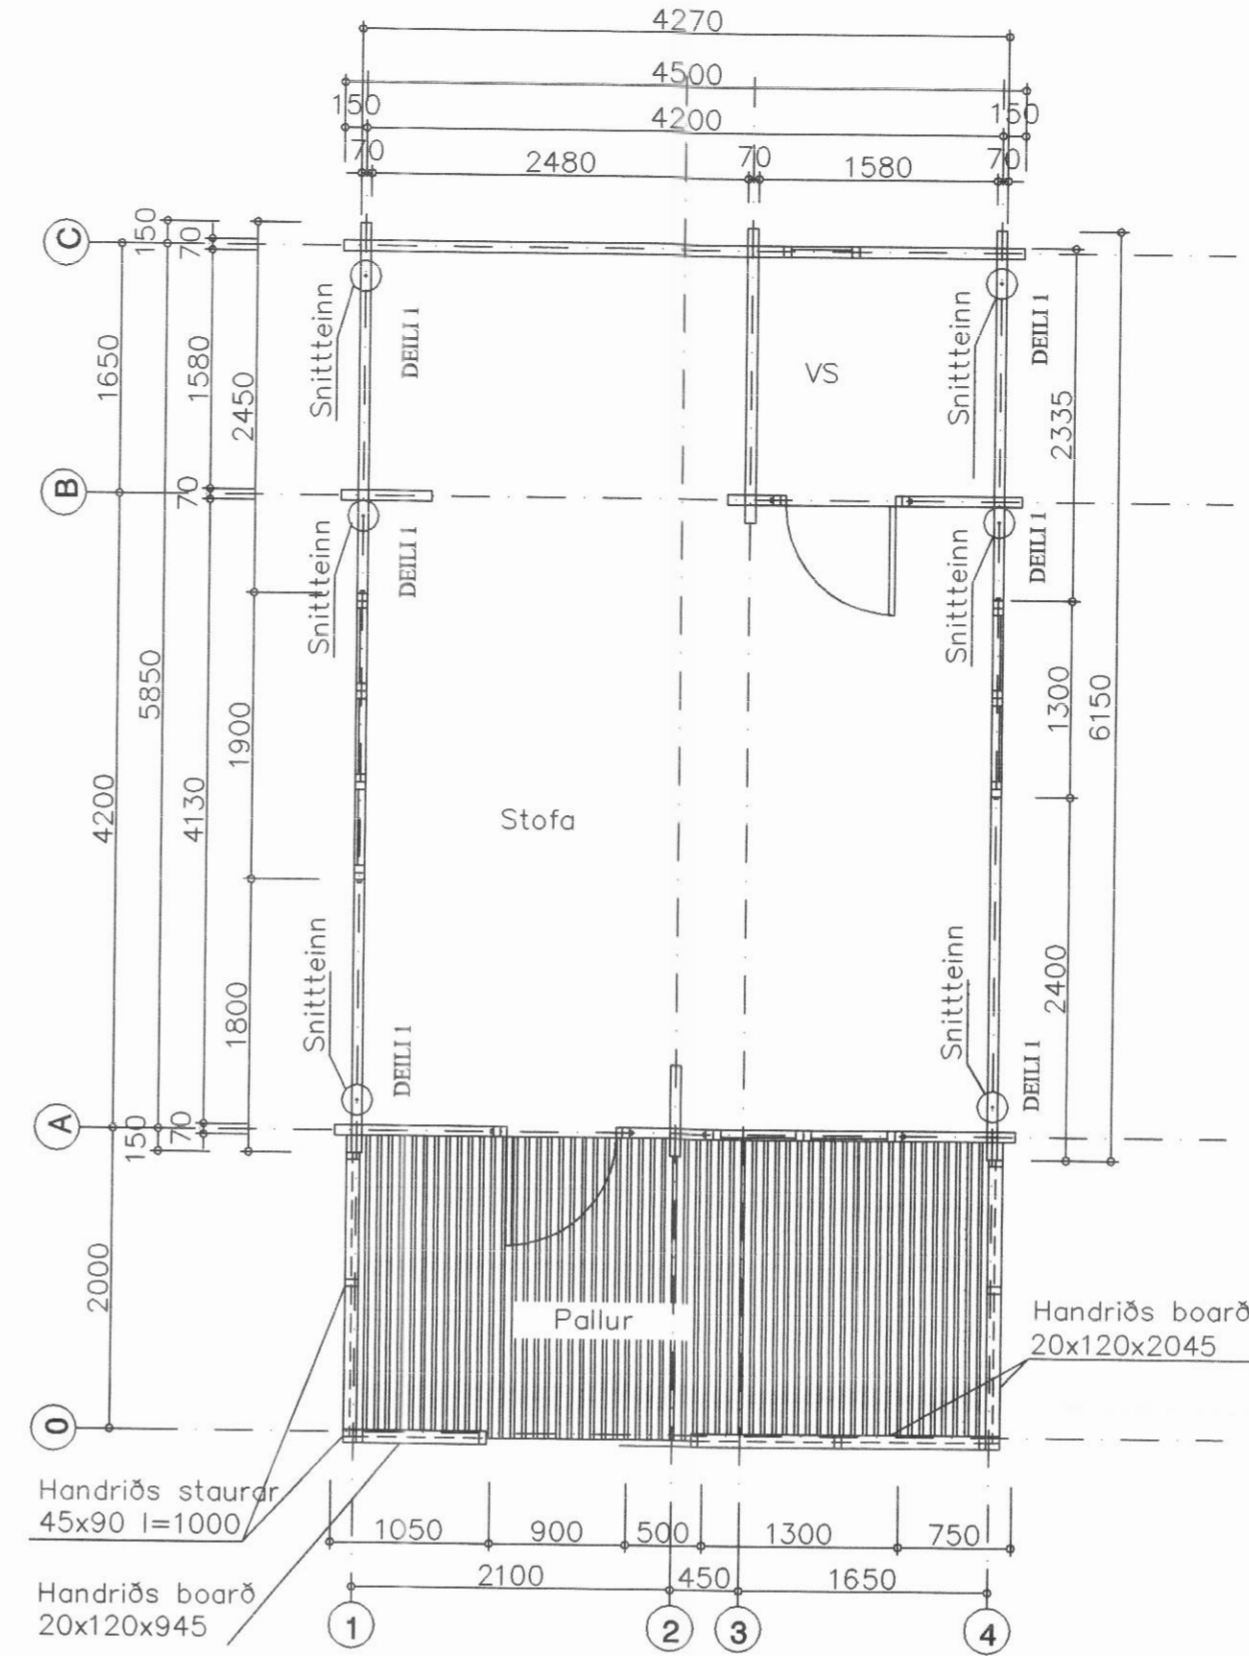

Grunnmynd út og innveggir

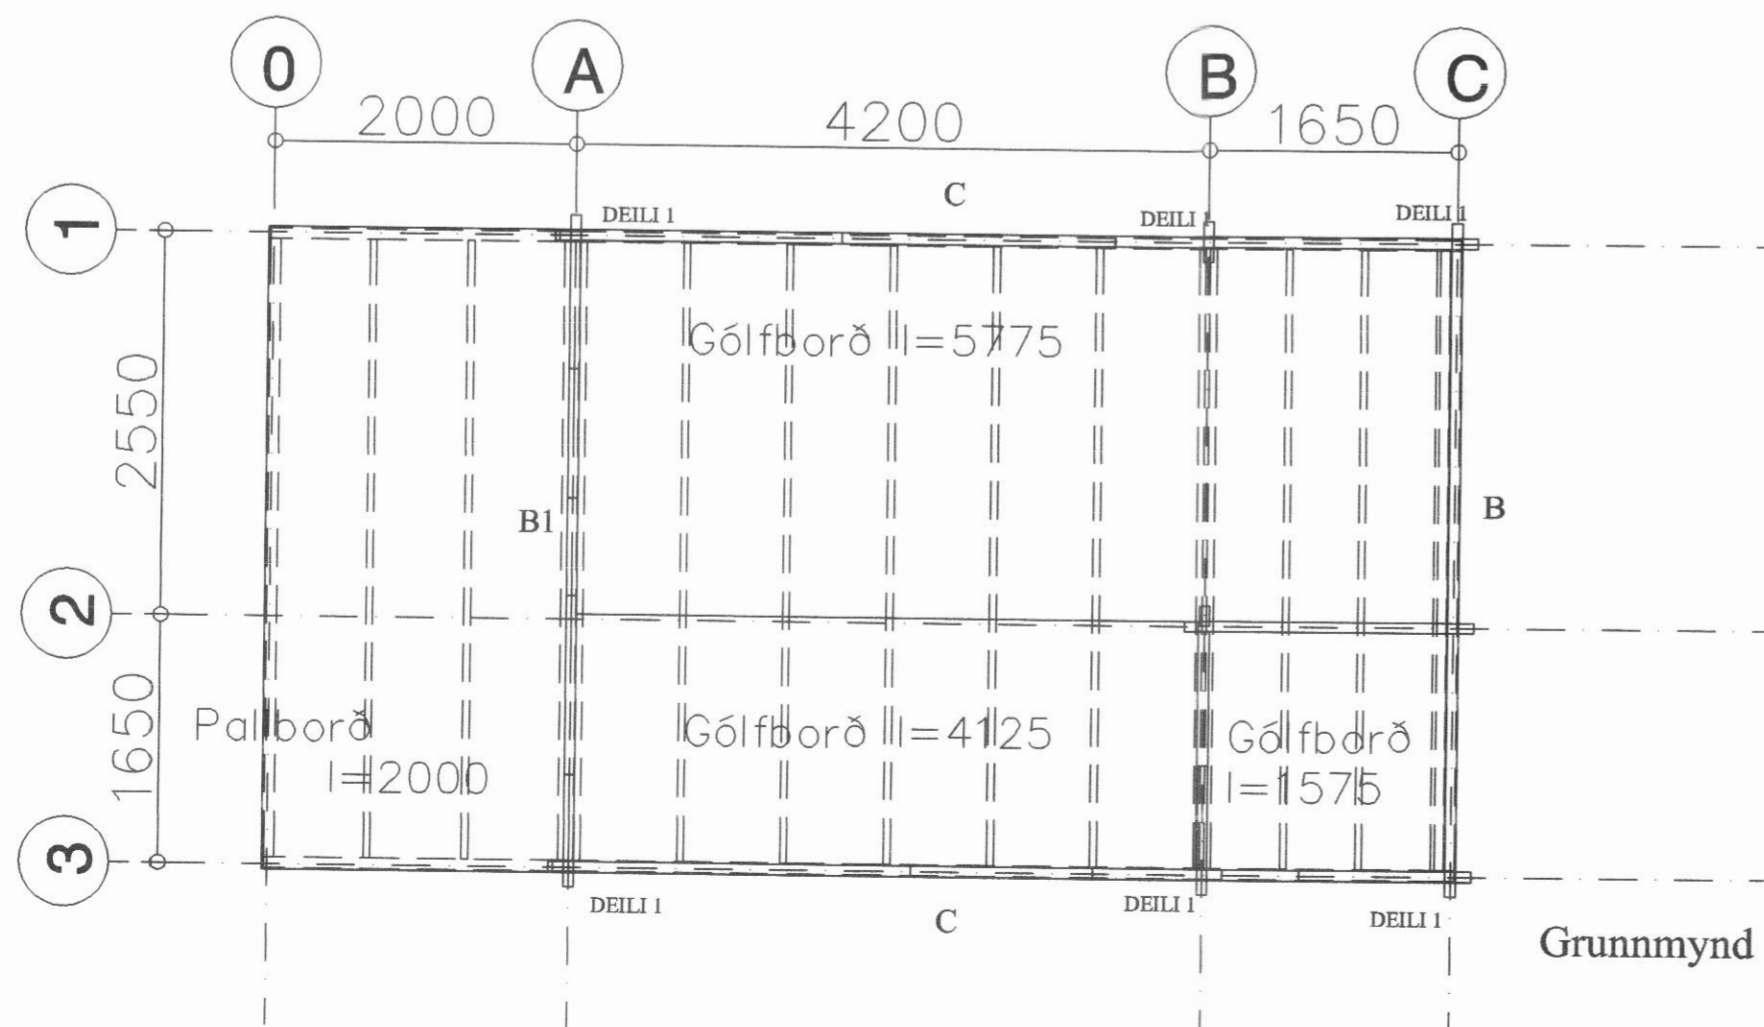

Grunnmynd gólfborð

**SKÝRINGAR SÚLUSÓKKLAR:**

ÁLAG Á SÖKKULBOTN ER REIKNAD MAX. 4 KG/CM<sup>2</sup>. KLÓPP EDA MÓHELLA, KOMI ANNAD Í LJÓS SKAL ENDURSKODA SÖKKULSÚLUR SÚLUR SKULU VERA AMK. 100 CM HÁAR VEGNA VINDÁLAGS, FYLLA SKAL AÐ SÚLUM MEÐ HRAUNFYLLINGU EÐA MOLDARLAUSRI MÖL, STEYPA Í SÚLUM SÉ S-200 SKV. ÍST-10 ÍRAMKV. FL.B. NOTA SKAL LOFTBLENDI OG TITRA STEYPU. Í HVERJA SÚLU KOMU 3 K-12 LÓDRÉTT JÄRN NÄNARI SKÝRINGAR OG MÁLSETNINGAR ER AÐ FINNA Á SÉRTEIKNINGUM. GENGIÐ SKAL FRÁ SÖKKULSKAUTI Á ÞANN HÁTT SEM RAFMAGNSVEITA REYKJAVÍKUR SEGIR TIL UM Á LEIÐBEININGABLAÐI 83.4.0100. EF SÖKKULVEGGIR ERU HERRI EN 170 CM. SKAL ENDURSKODA JÄRNBENDINGU.

LÁGMARKSHLEÐ SÚLA 100 cm.

**25 m<sup>2</sup> GESTAHÚS, VÍÐIHLÍÐ**  
**LÓÐ NR. II Í LANDI YTRA-HVARFS DALVÍKURBYGGÐ**  
 GRUNNMYND SÚLUR, GÓLFDREGARAR, GÓLFKLÆDNING OG GRUNNMYND HÚSS  
 EIGANDI PÁLL EYÞÓR JÓHANSSON KT. 011250-5649

Dags. 25.07.07. Mkv. 1:50

Jóhannes Pétursson 010448-3959 S-567-5107  
 Sigurður Sigurðsson 021146-2349 S-566-6613  
 SÓLUADILI HÚSASMÍÐJAN HF  
 johp@isholf.is

**ABS** teiknistofa 566-6613, 567-5107. Nr.SU1