
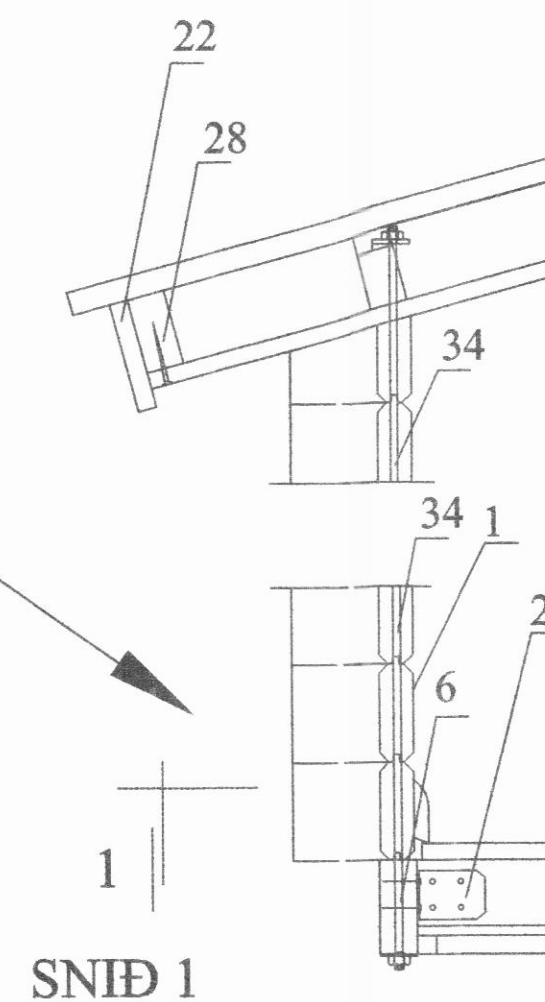
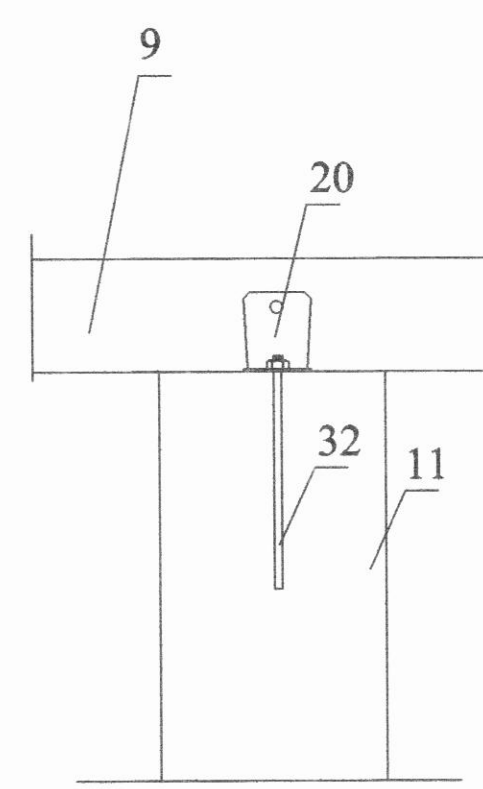
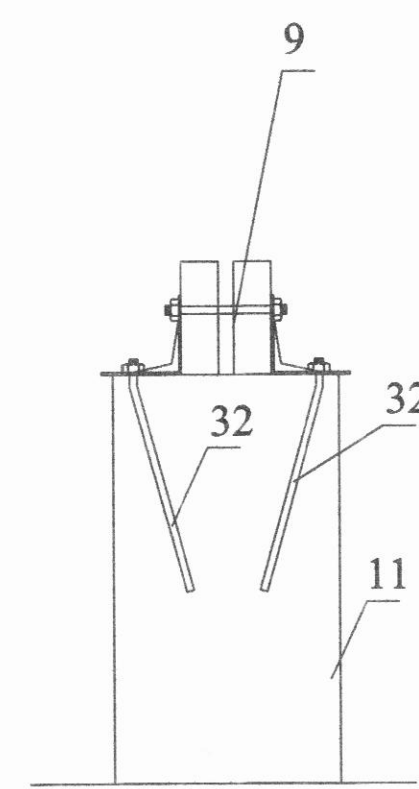
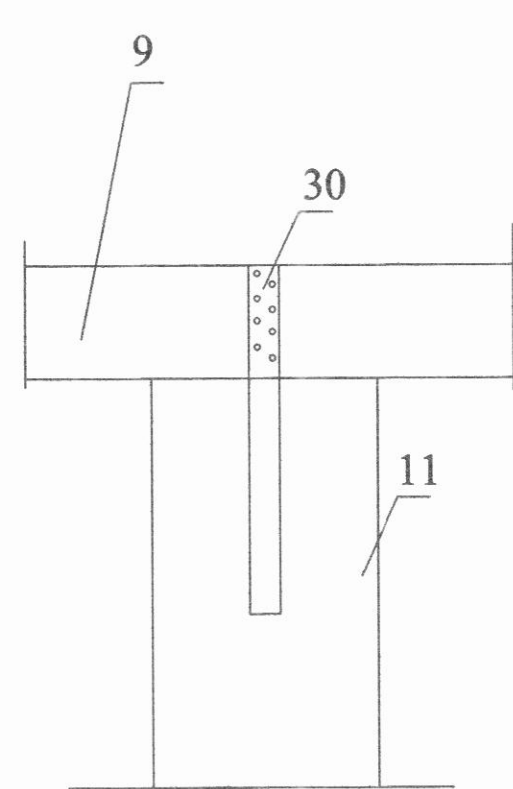
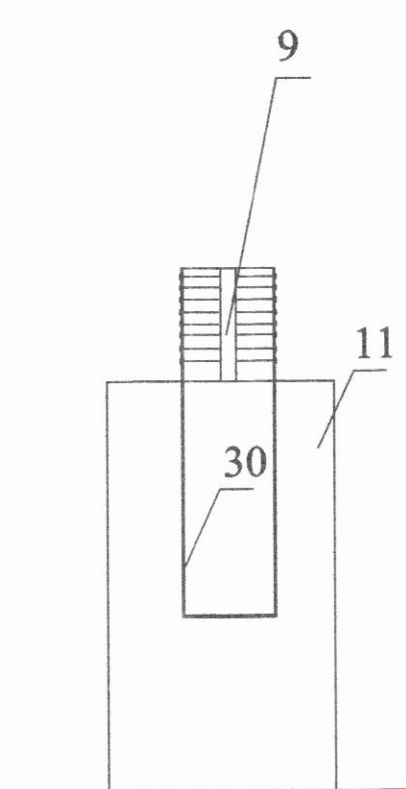
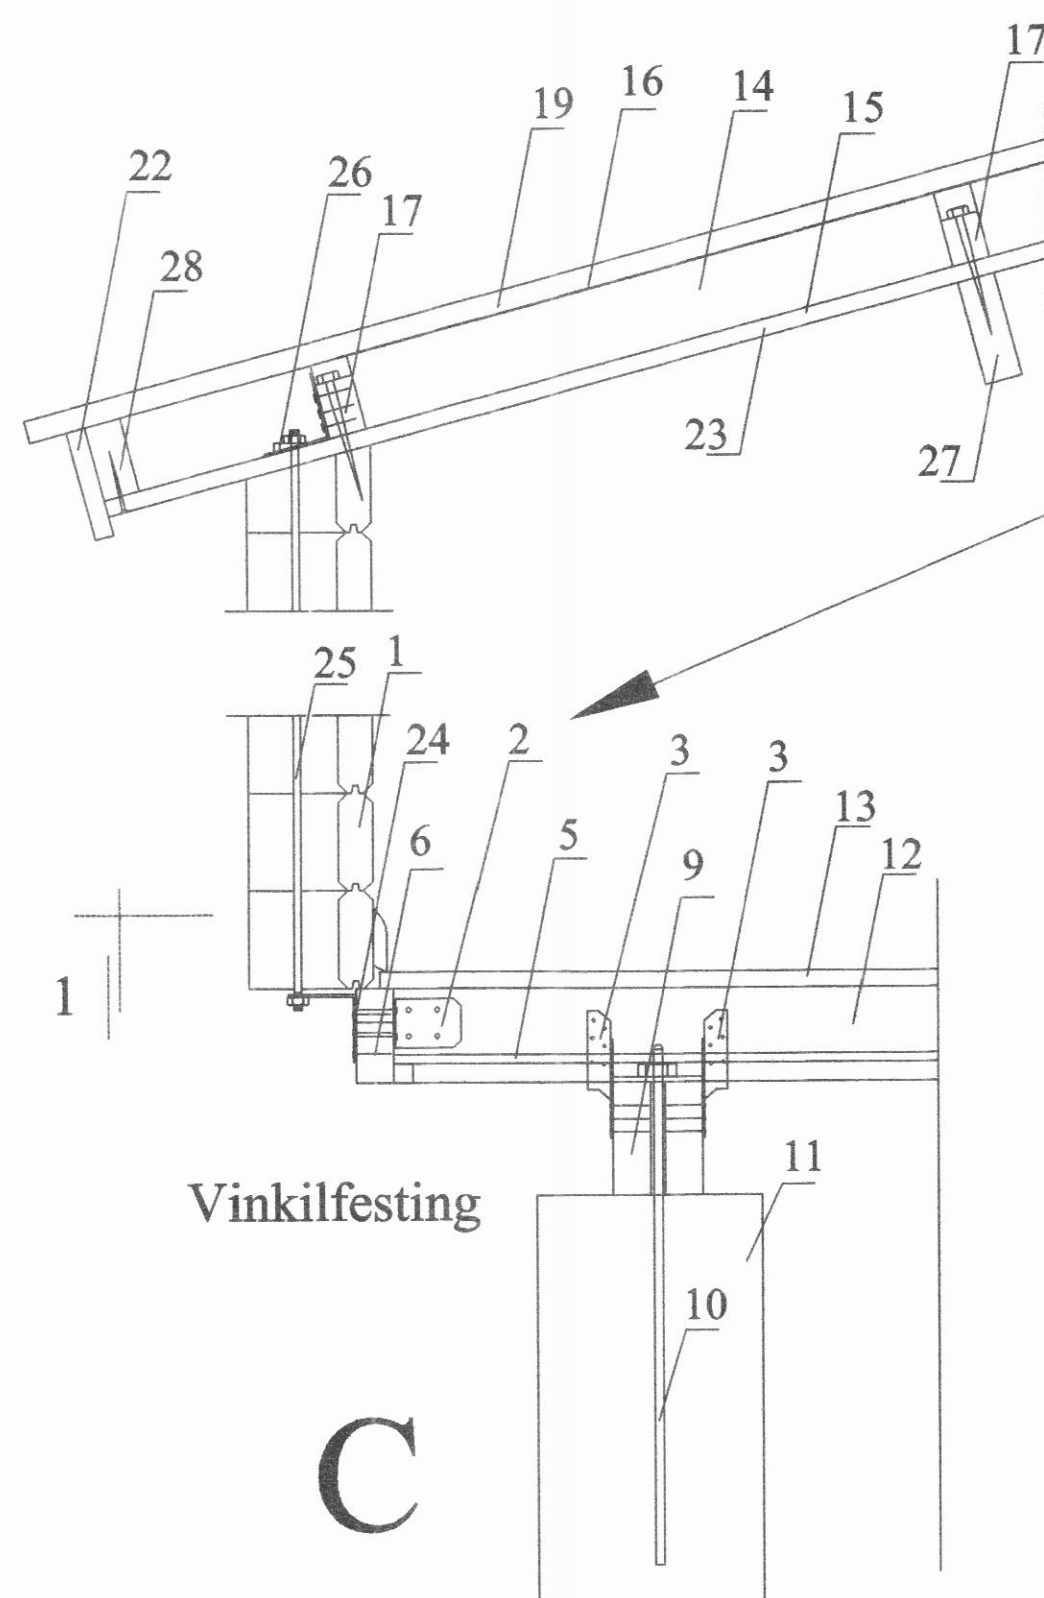
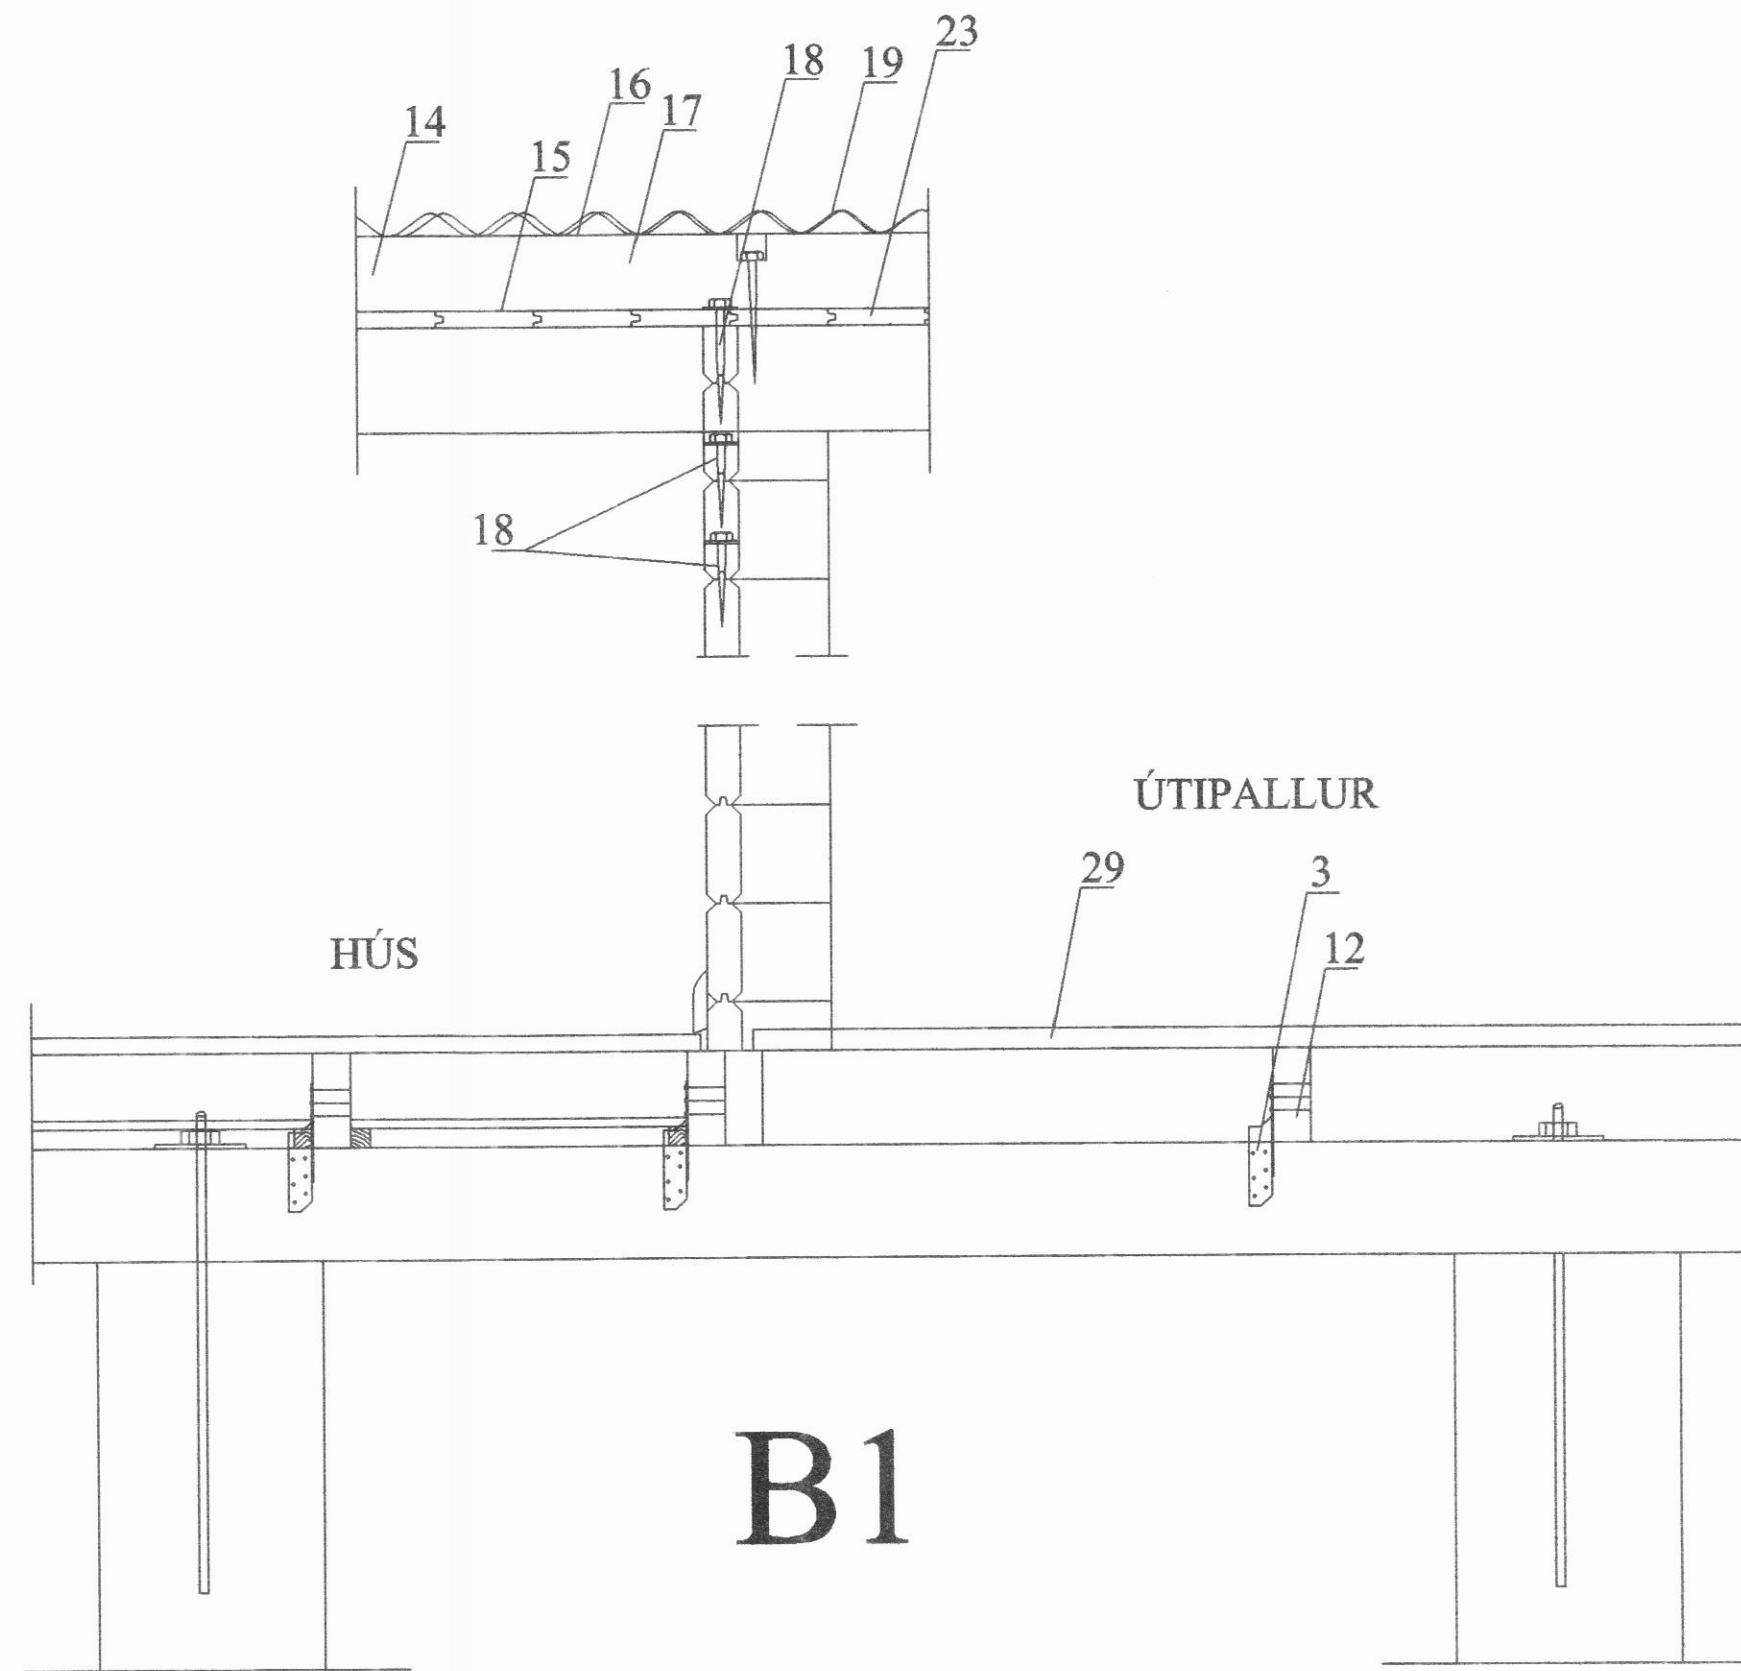
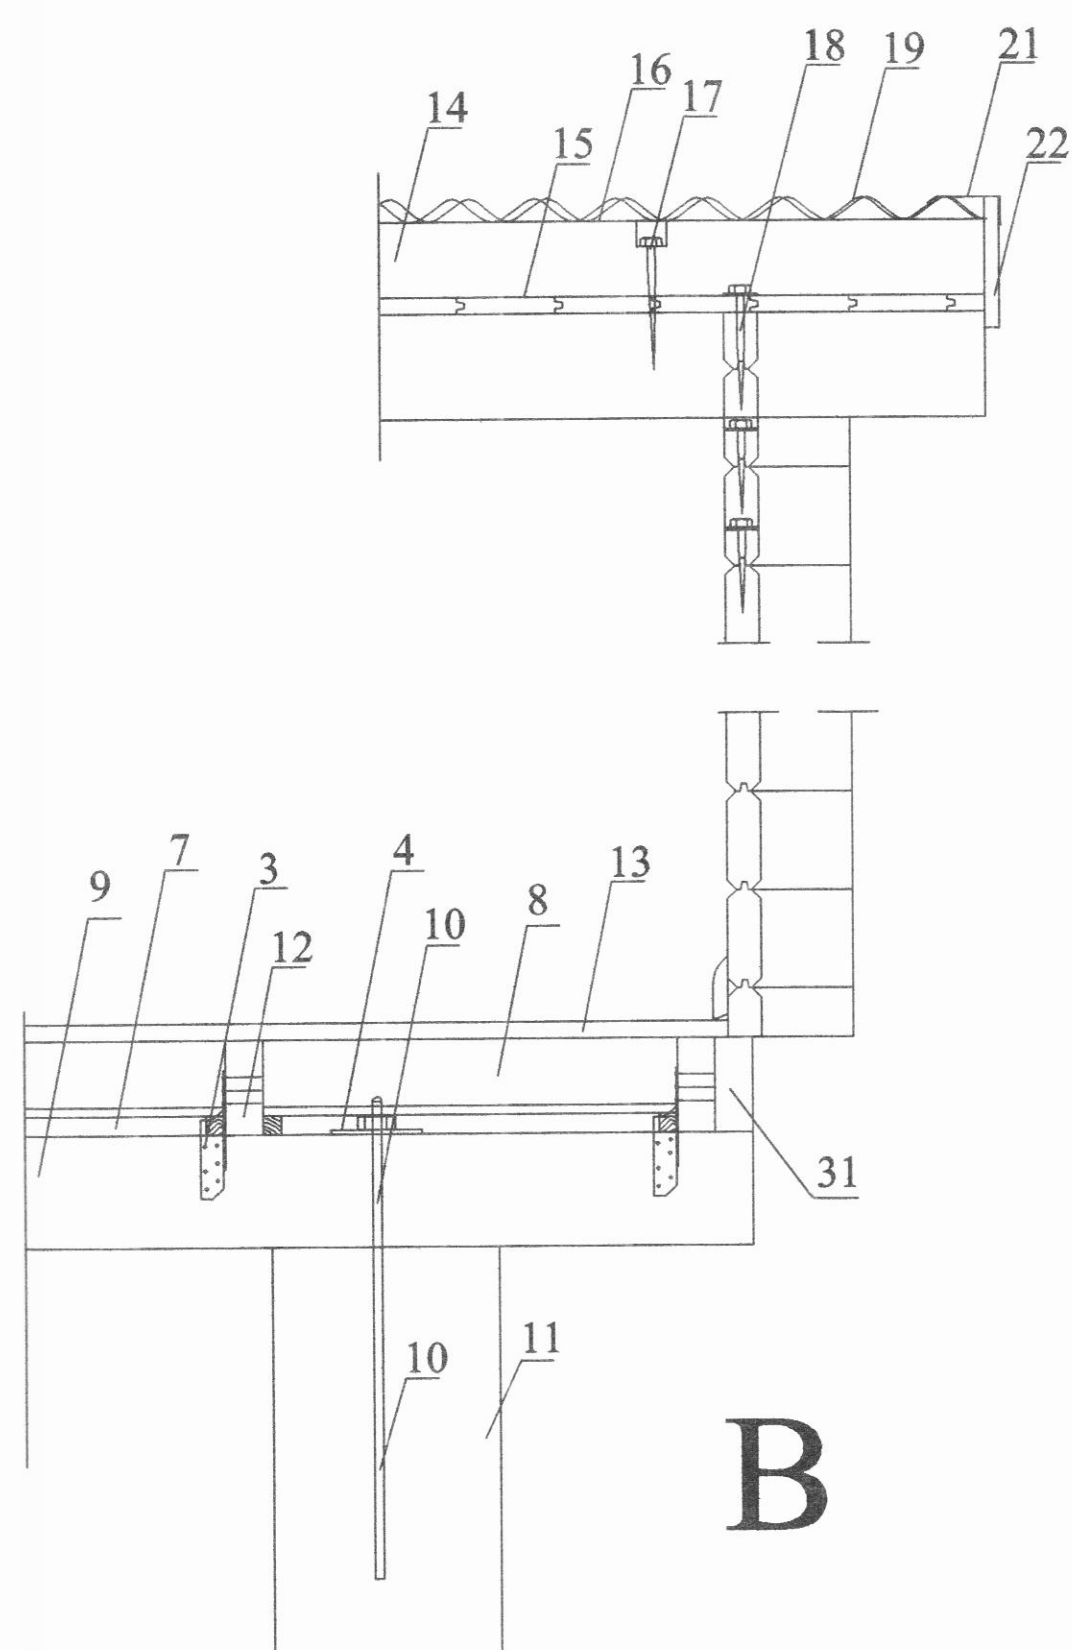


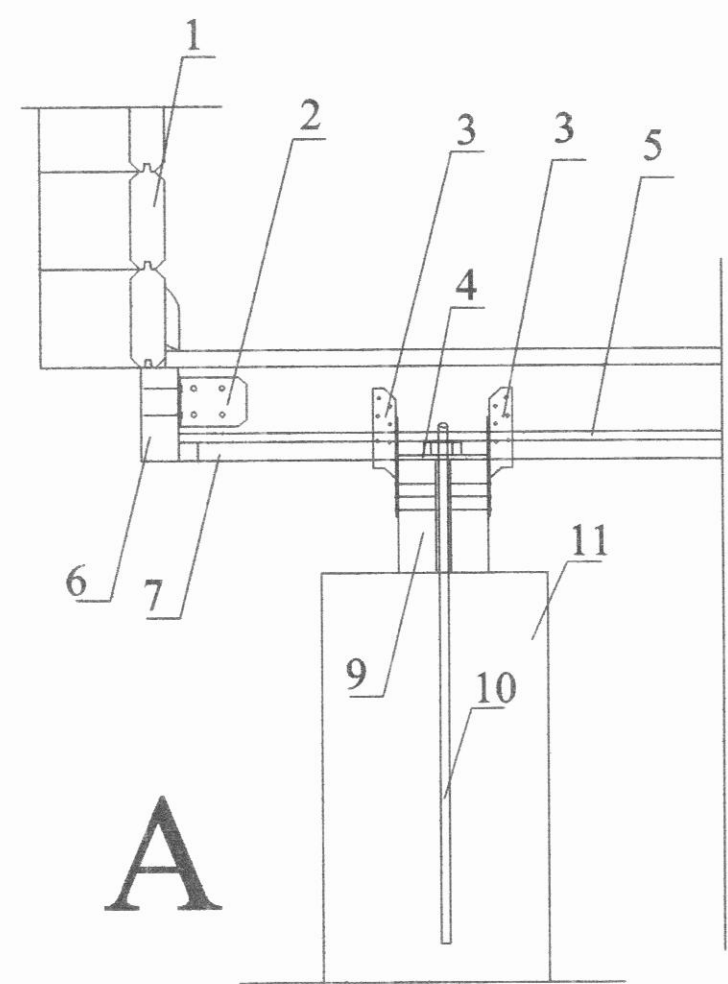

Merkingar:

- Útveggjábálkar 70x140
- Vinkill BMF -90, negling kambsaumur 40/50 4 stk. í hvorn væng.
- BMF þakásanker L=170, negling kambsaumur 40/50 5 stk. í hvorn væng.
- Stálplata 120x120x5.
- Músanet (rappnet) undir gólfeinangrun
- 50x125 gólfitalokun.
- Listi 25x25 negldur við gólfbita til að halda uppi músaneti
- 100-mm. steinull (þéttull)
- Tvöfaldur gólfðregari 2x50x150 samsettur með 20 mm. millibiti, samsetning borðaboltar 10x140 c/c 100cm.
- 16 mm. snittteinn L=50 cm. innsteyptur í súlu.
- Steynsteyptur sökkulsúla D=30 cm. sem nái niður á fastan botn.
- Gólfbiti 50x125.
- Gólfplötur nótaðar 20 mm. þykkar eða gólfborð
- 100 mm. steinull (þéttull)
- 0,20 mm þolplast undir steinullareinangrun.
- Vindpappi yfir steinullareinangrun
- 50x100 skrufist ofan í þakbita með galvaniseruðum tréskrúfum 6x140 c/c 40 cm.
- Skásagaóir gaflútveggjábálkar skrufist hver við annan með galv. tréskrúfum 6x120 c/c 60 cm.
- Bárustál negling í aðra hverja báru með snúnum kamb þaksaum í þaklektur.
- Vinkill BMF 105 m. ribbu maskinub. 10x140 í gegnum gólfðregara.
- Kantblikk.
- 20 mm. vatnasklaðning framan á þakkant.
- Nótað þakklæðning 40x120. Negling 2 stk. 3" galv í hvert klæðningarborð ofan í þakbita.
- Vinkill BMF -90 með ribbu negling 5 stk. kambsaumur 40/50 í 50x125 gólfitalokun og snittteinn í gegnum hinn vænginn sem nái upp í þakfestingu.
- 12 mm. snittteinn milli þak og gólfþestinga.
- Vinkill BMF -90 með ribbu negling 5 stk. kambsaumur 40/50 í þaklektu og snittteinn í gegnum hinn vænginn niður í vinkil við gólfbita
- Þakbiti 60x140.
- 50x100 skrufist neðanfrá upp í gegnum þakklæðningu með galvaniseruðum tréskrúfum 6x70 c/c 60 cm.
- Pallaklæðning 28x95.
- Galv. girði 40x2 L=50 cm innsteypt í steypa súlu negling í gólfðregara. Kambsaumur 40/60 8 stk. í hvort girði.
- Tvöfaldur gaflgólfbiti samnegldur með 4" galv. c/c 40 cm.
- 12 mm. galv. snittteinn L=30 cm. innsteyptur.
- Klökk eða möhella
- 12 mm. snittteinn milli þak og gólfþestinga gegnumgangandi í gegnum bjálka

Festingu húss við steypa súlu staðbyggt

Aðrar útgáfur af festingu húss við steypa súlu

25 m2 GESTAHÚS, VÍÐIHLÍÐ
LÓÐ NR. II Í LANDI YTRA-HVARFS DALVÍKURBYGGÐ
SNÍÐMYNDR GÓLF OG ÞAK
EIGANDI PALL EYÞÓR JÓHANNESSON KT. 011250-5649

Dags. 25.07.07.

Mkv. 1:10

Jóhannes Pétursson 010448-3959 S - 567-5107
Sigurður Sigurðsson 021146-2349 S - 566-6613
SÖLUÁÐILI_HÚSASMÍÐJAN_HF
johp@ishoff.is

ABS teiknistofa 566-6613, 567-5107. Nr. SN1