
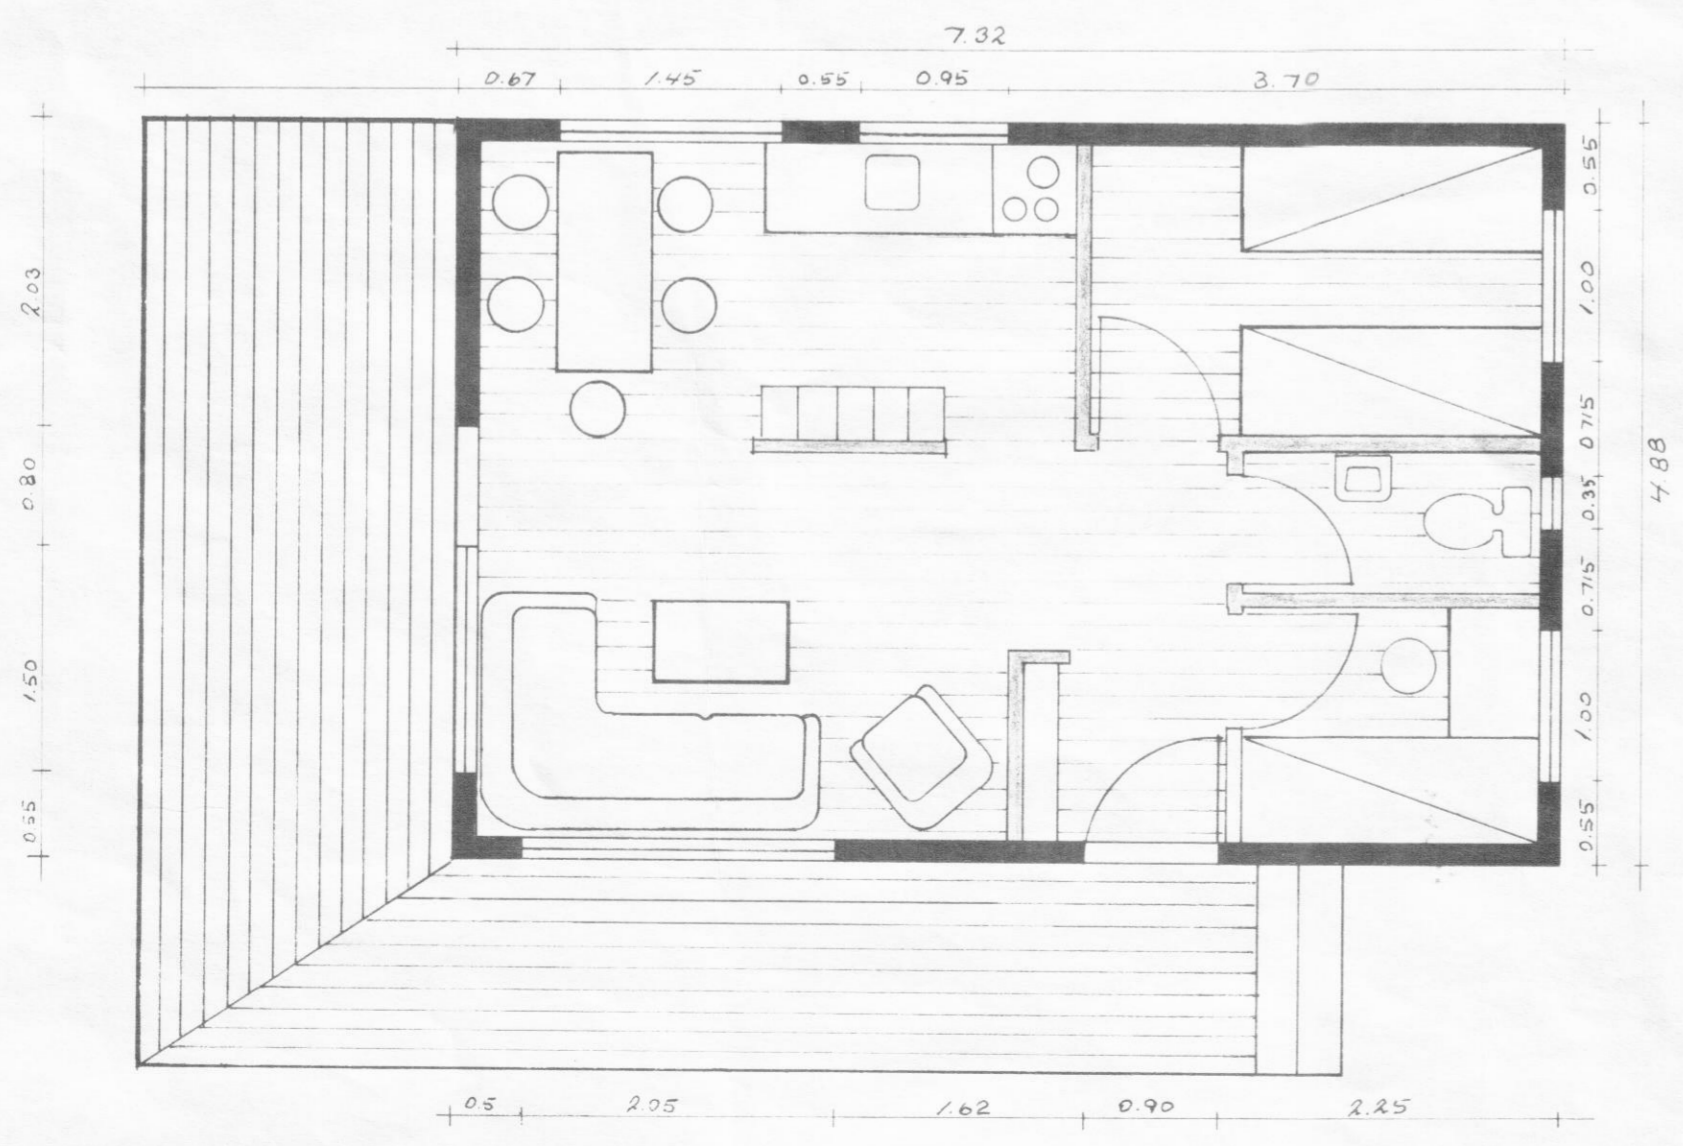
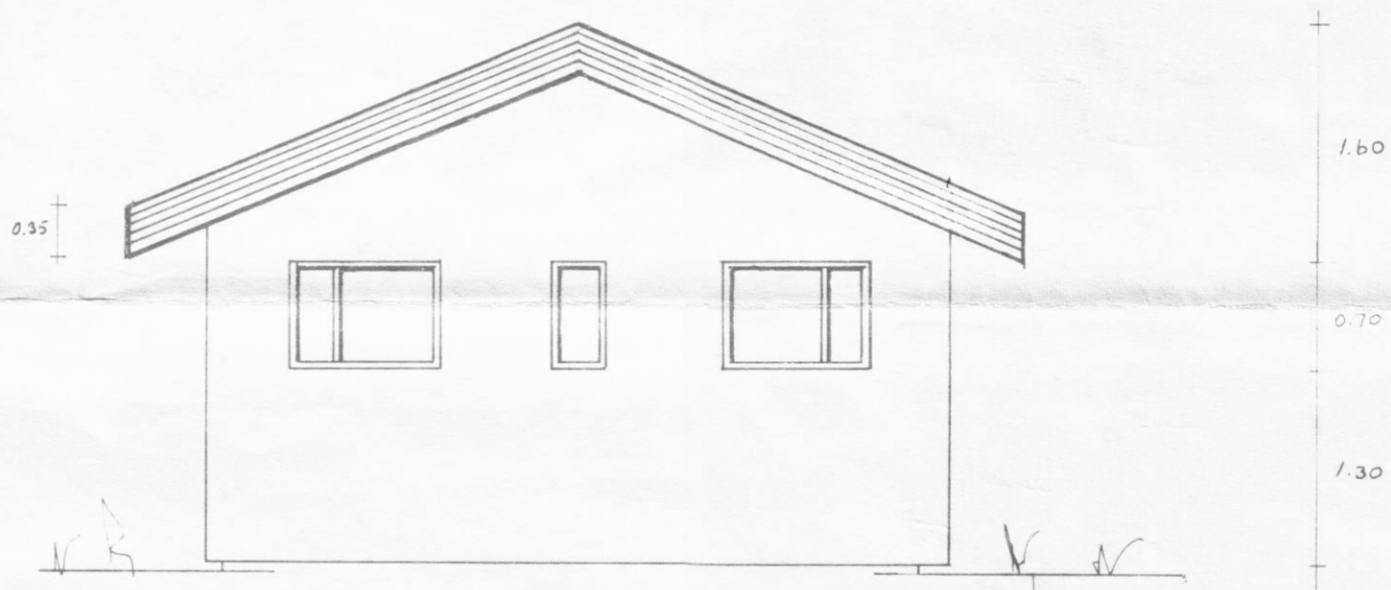
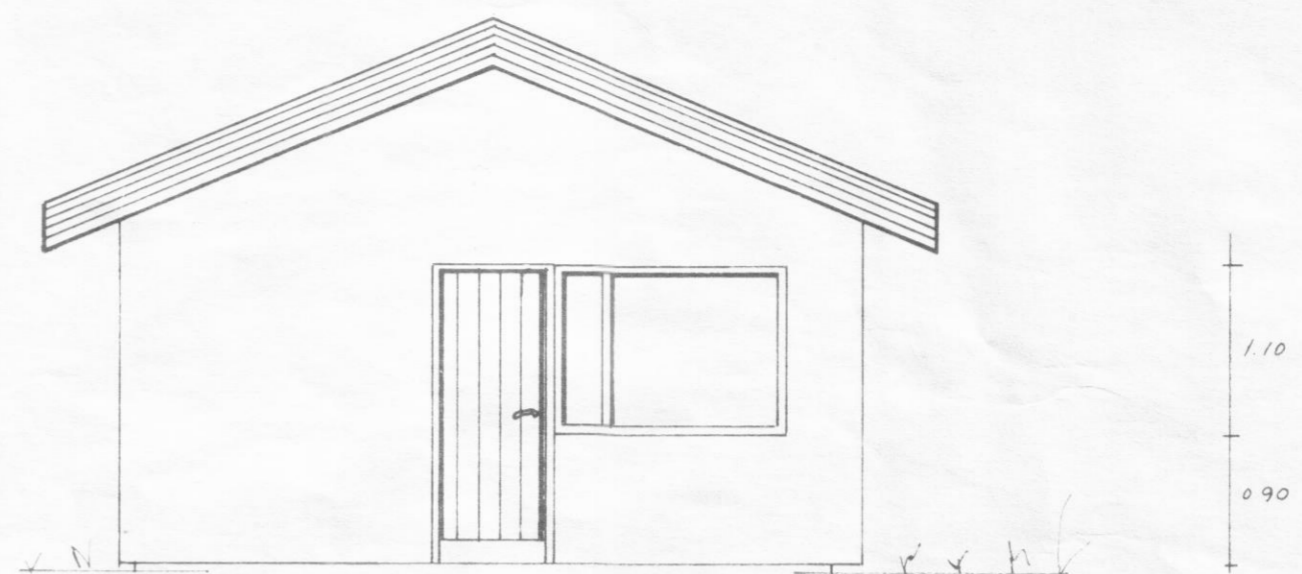


Samf. í byggingarmálum  
 25.06.'84 BYGGINGARFULLTRÚI  
 EYJAFJARÐARSVÆÐIS - VESTURSVÆÐI  
 Jóhanna Gunnarsdóttir

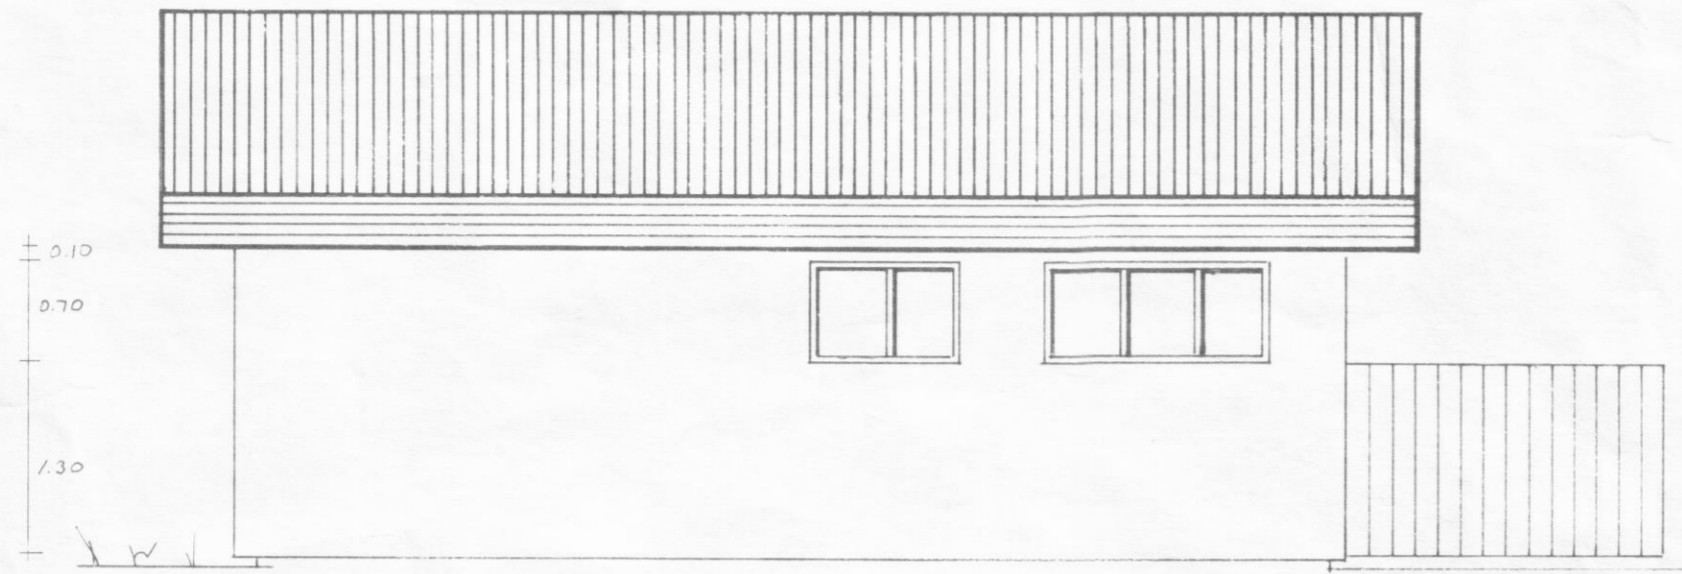

SUMARHÚS ÁGÚSTAR ELLERTSSONAR  
 BRÚTTÓFLATARMÁL 35.7 m<sup>2</sup>

YTRA-HVAÐFI.			GUDM. HEIÐREKSSON	
			M.T.F.I	
MELIKV	Hannað	MARS'88 G.H.		
1:50	Teikn.	APRÍL'83 G.H.		
	Yfirt.			
	Samþ.			