
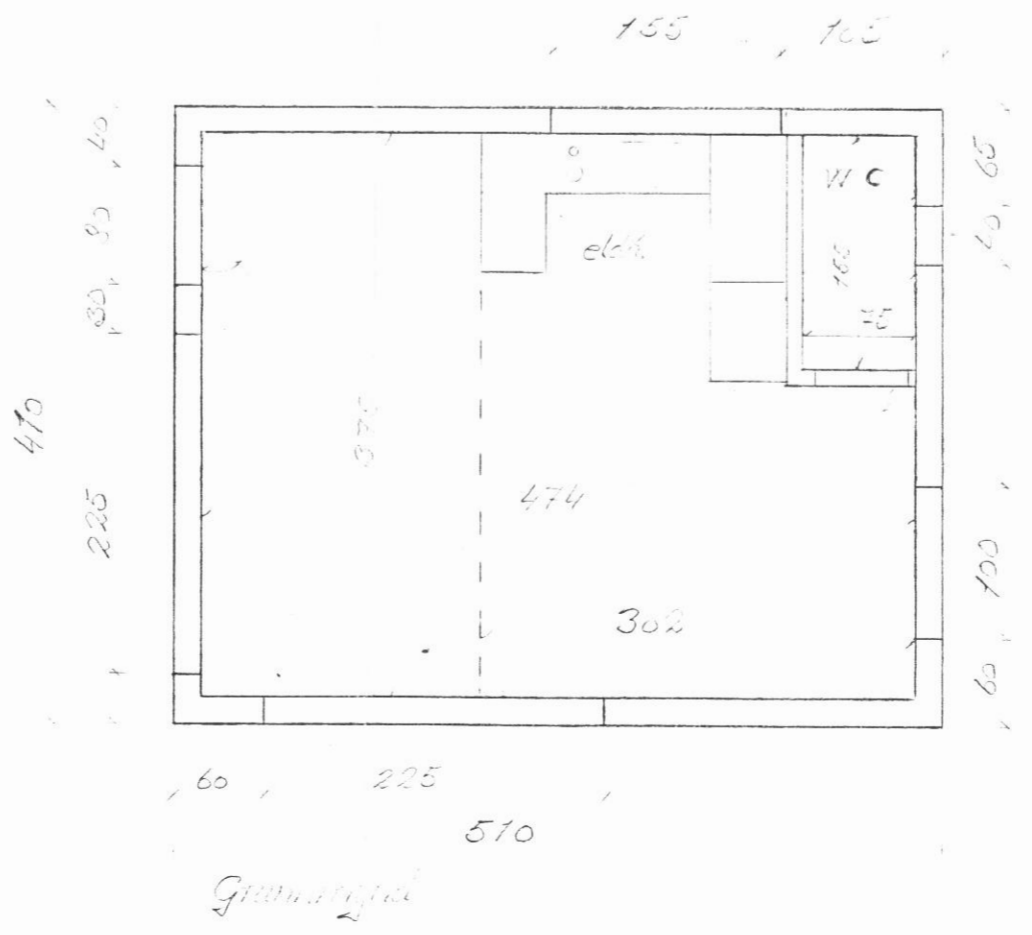
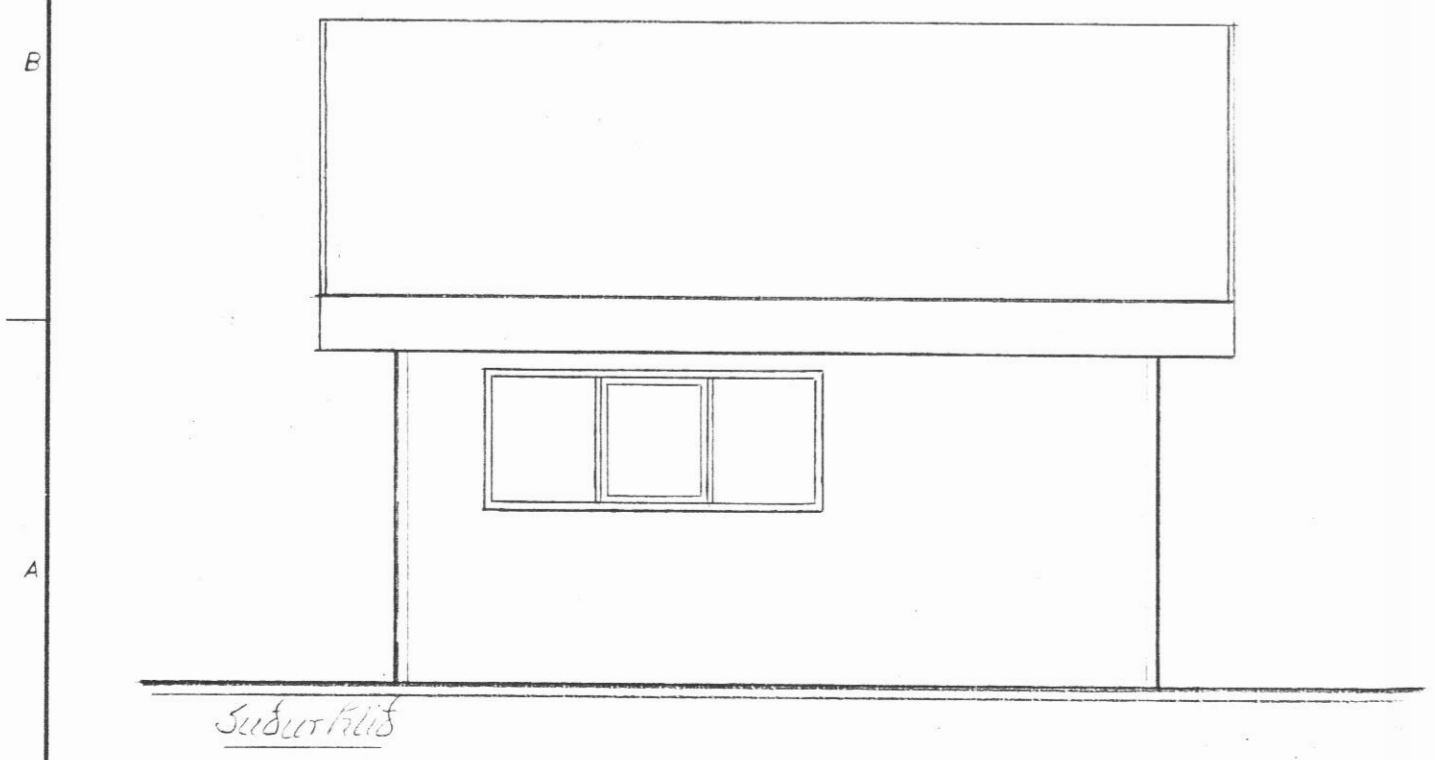
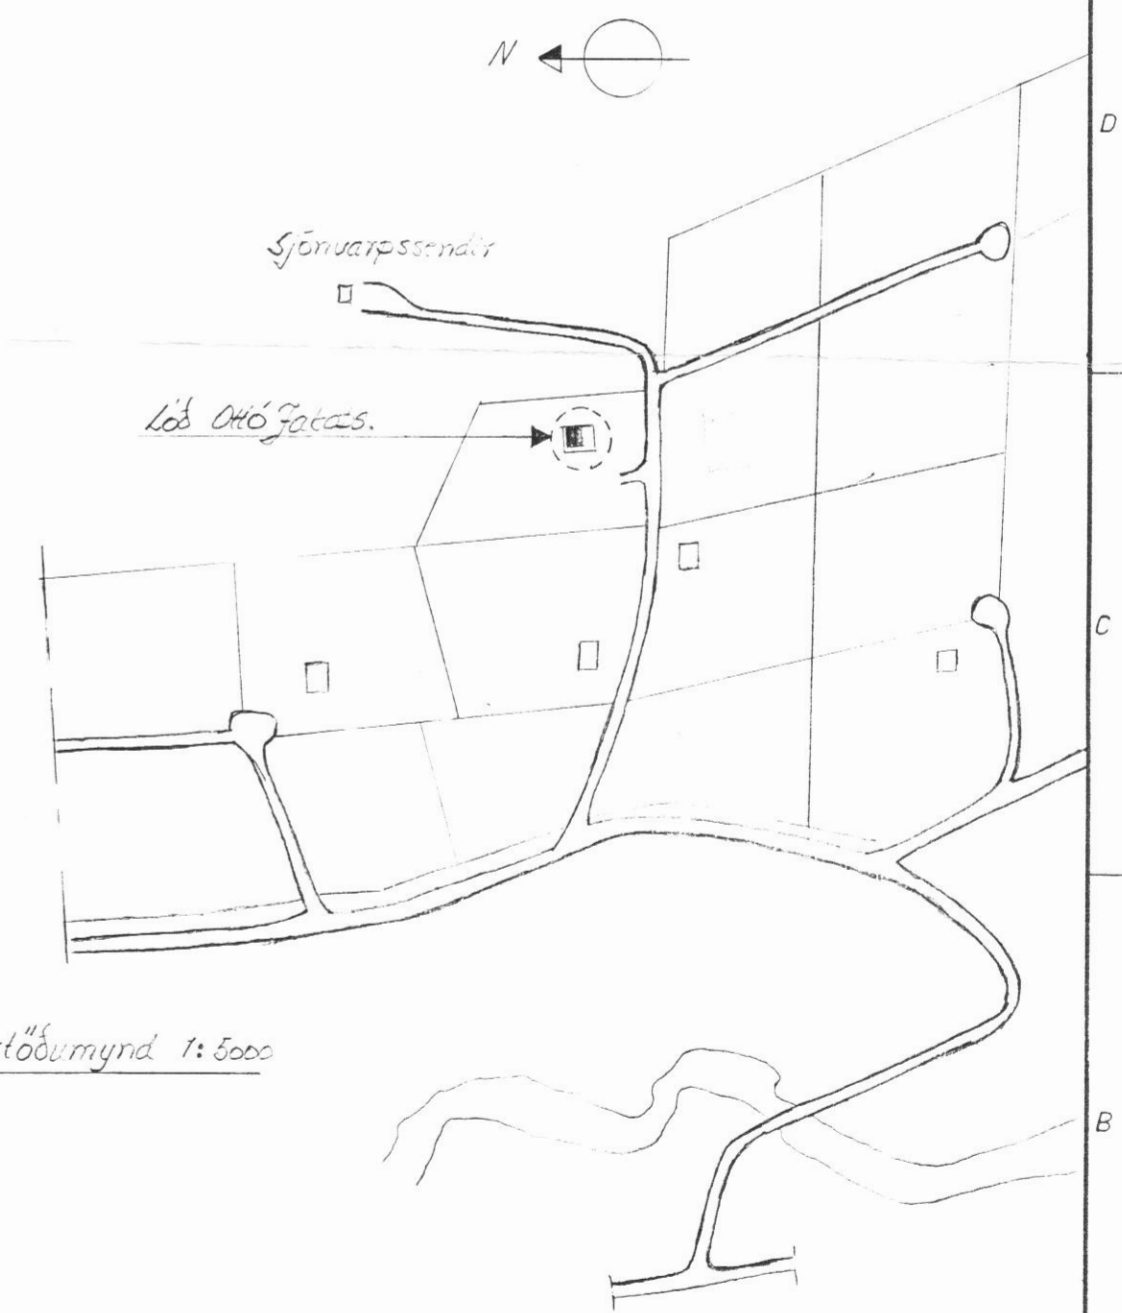
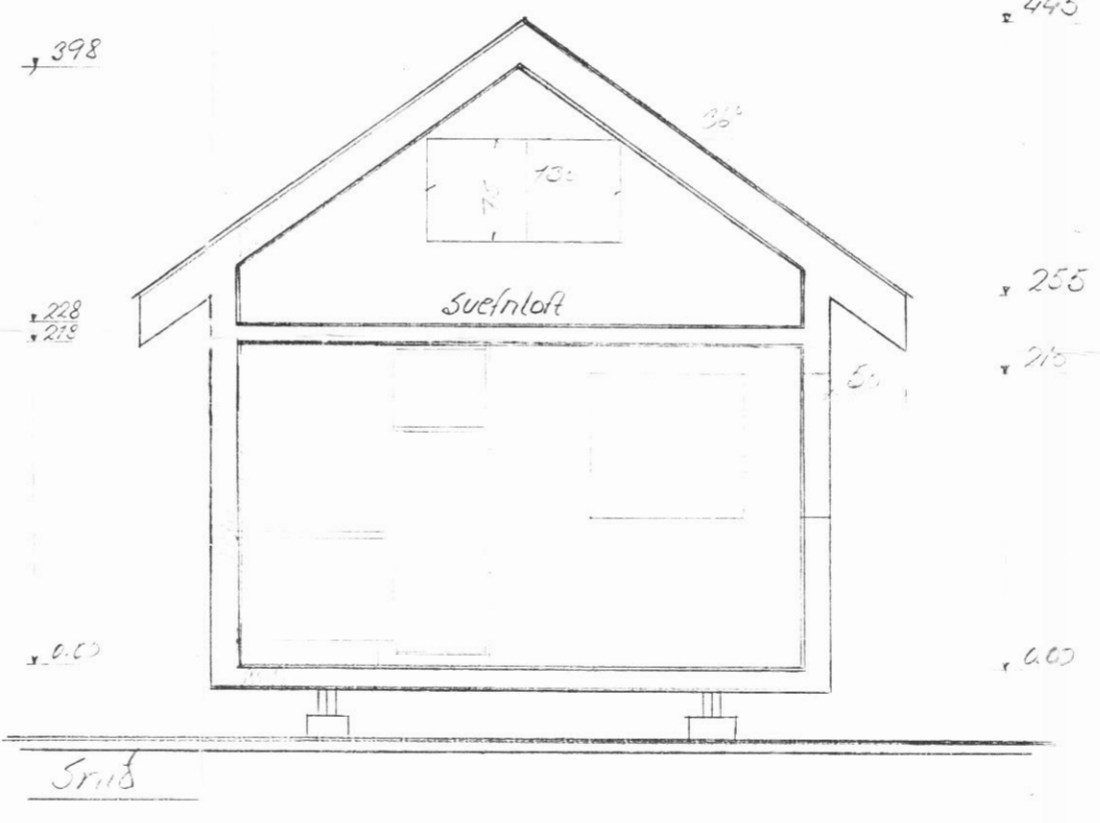
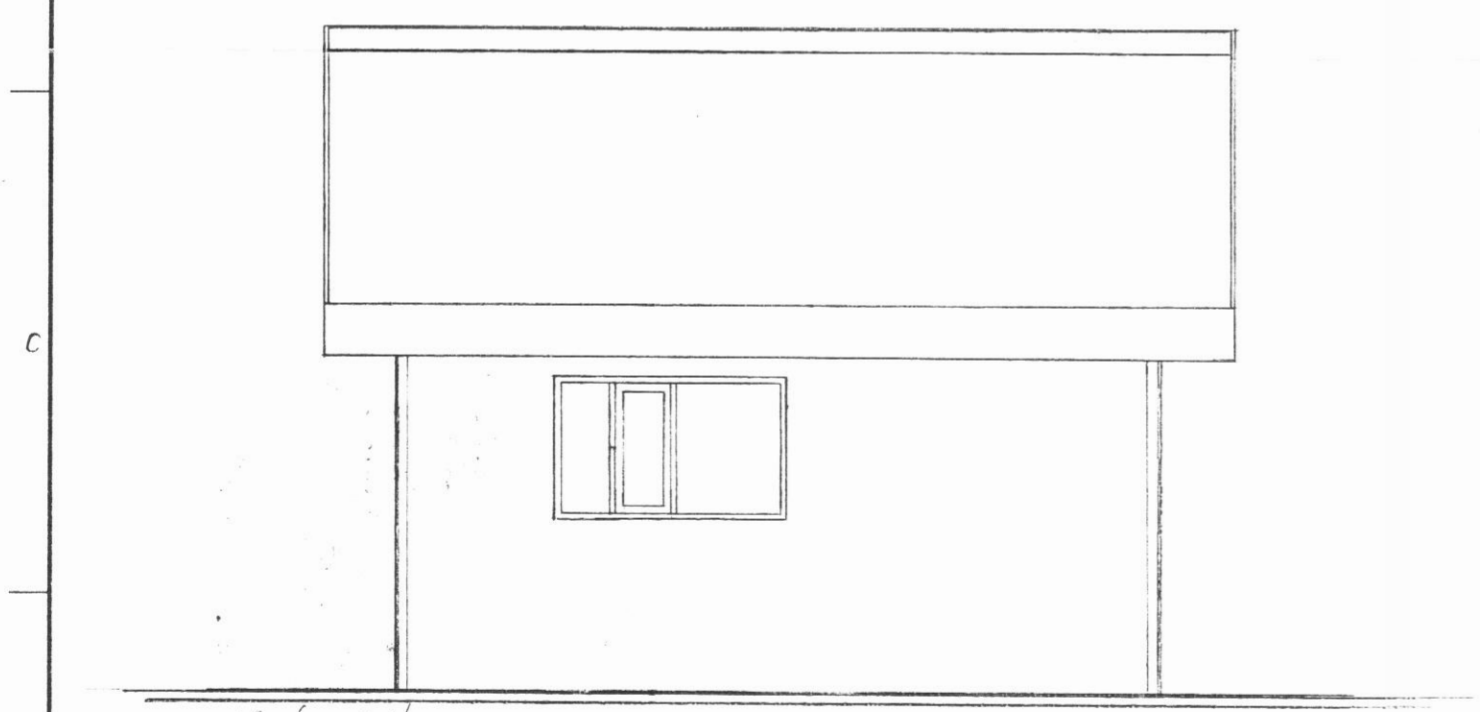
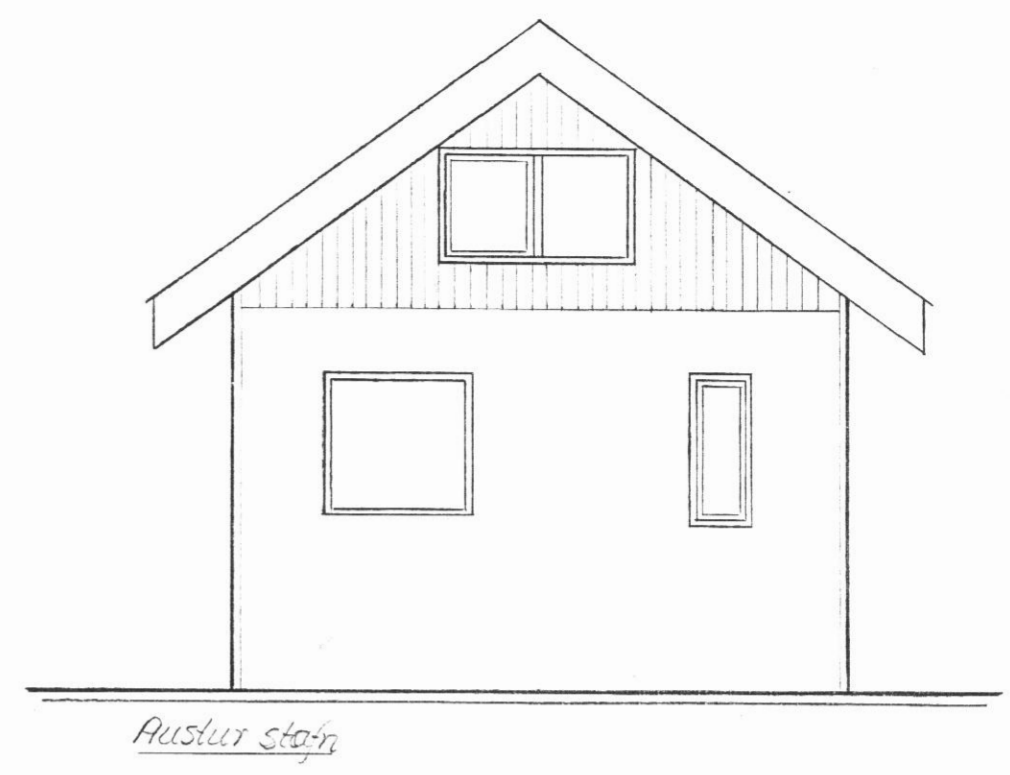
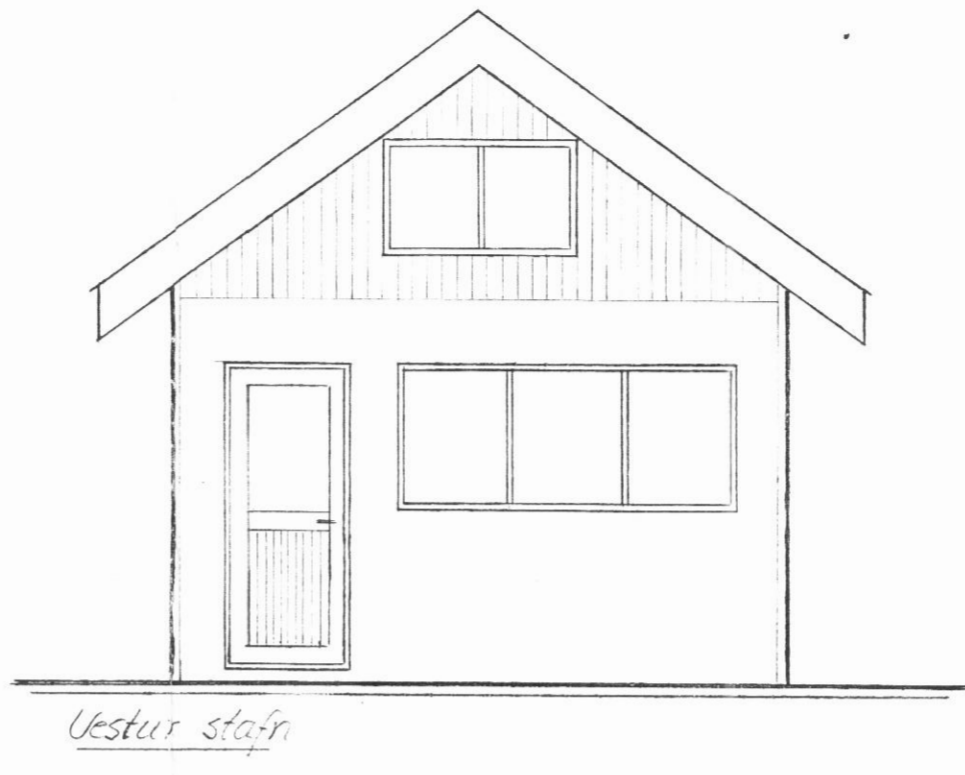


8 7 6 5 4 3 2 1

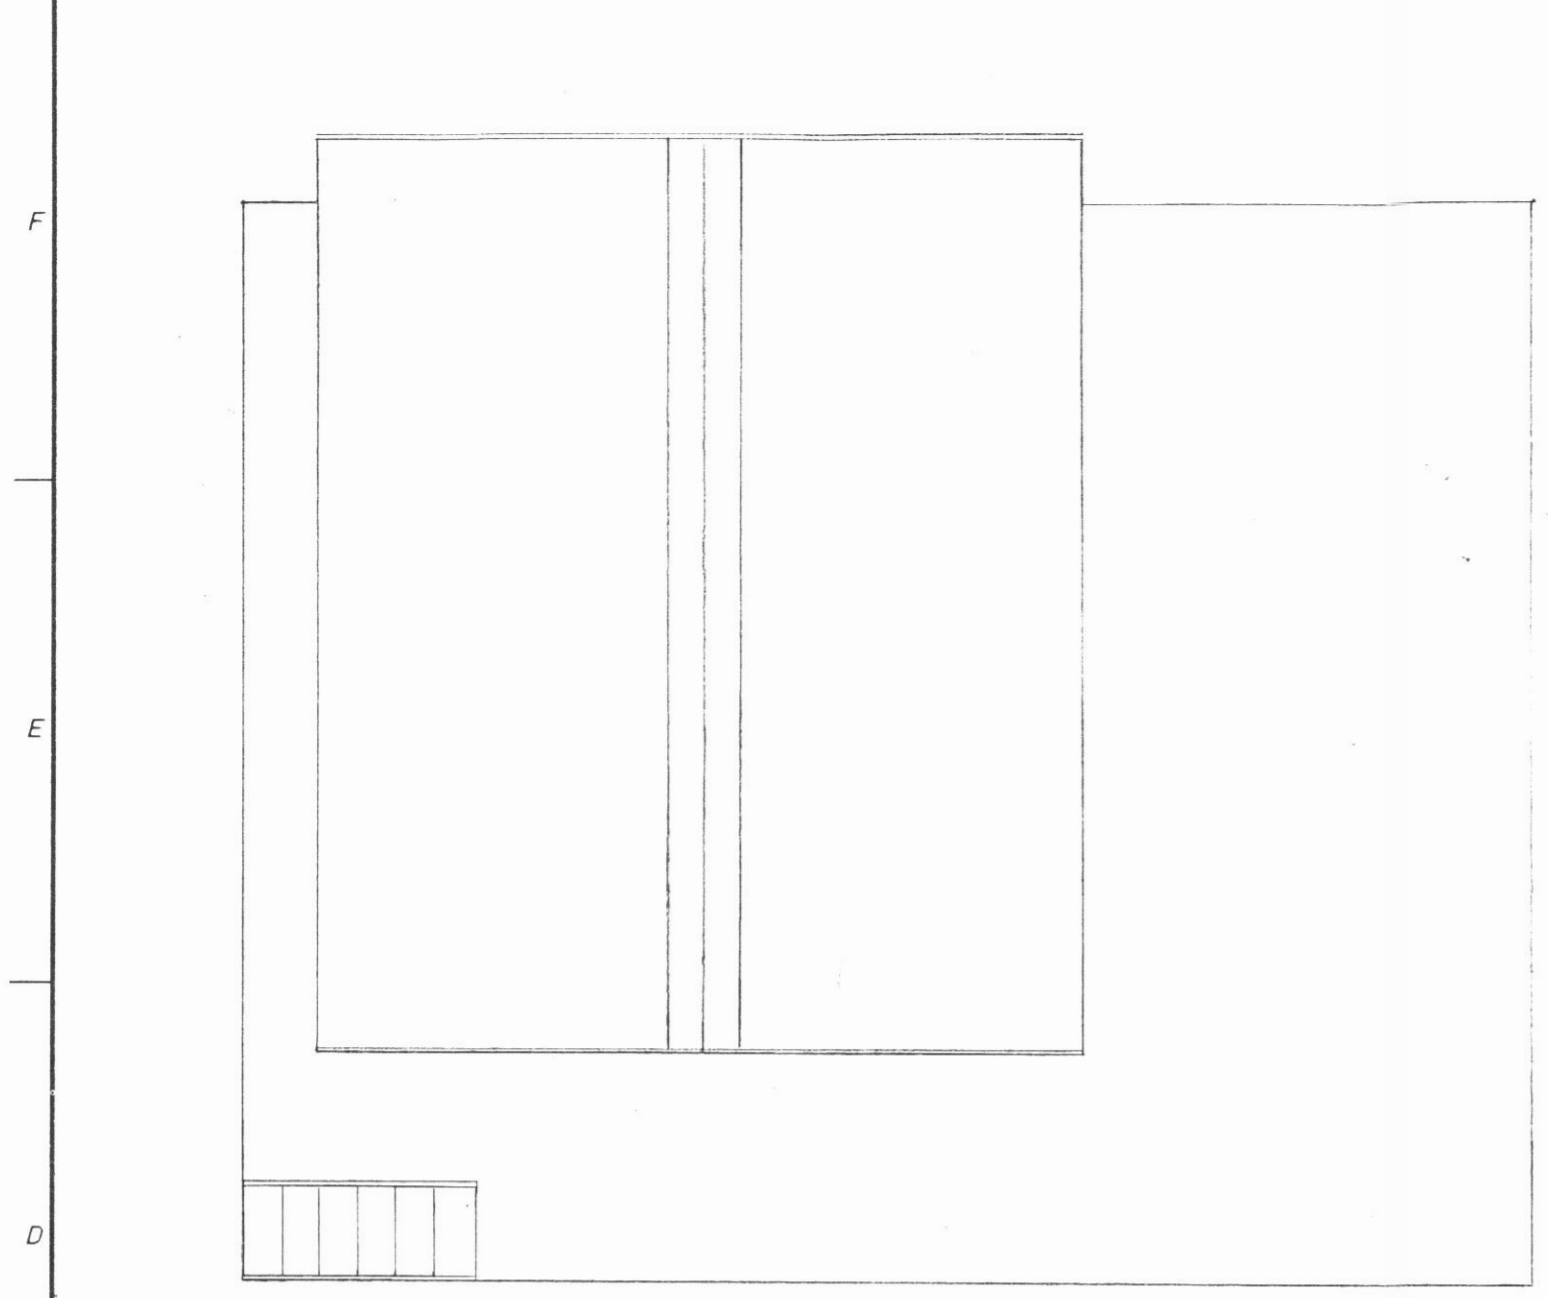

rúmmál : 62,39m<sup>3</sup> 79m<sup>3</sup>  
 Drúttó flatamál : 20,97m<sup>2</sup> 22,4m<sup>2</sup>

Sumarbústaður, Ytra Hvarfslandi  
 Eigandi : Ottó Jakobsson, Dalvík  
 Útlit, grunnmynd, snið og afst mynd

MKV: 1:50  
 29/6 1989