



NEDRI HÆÐ

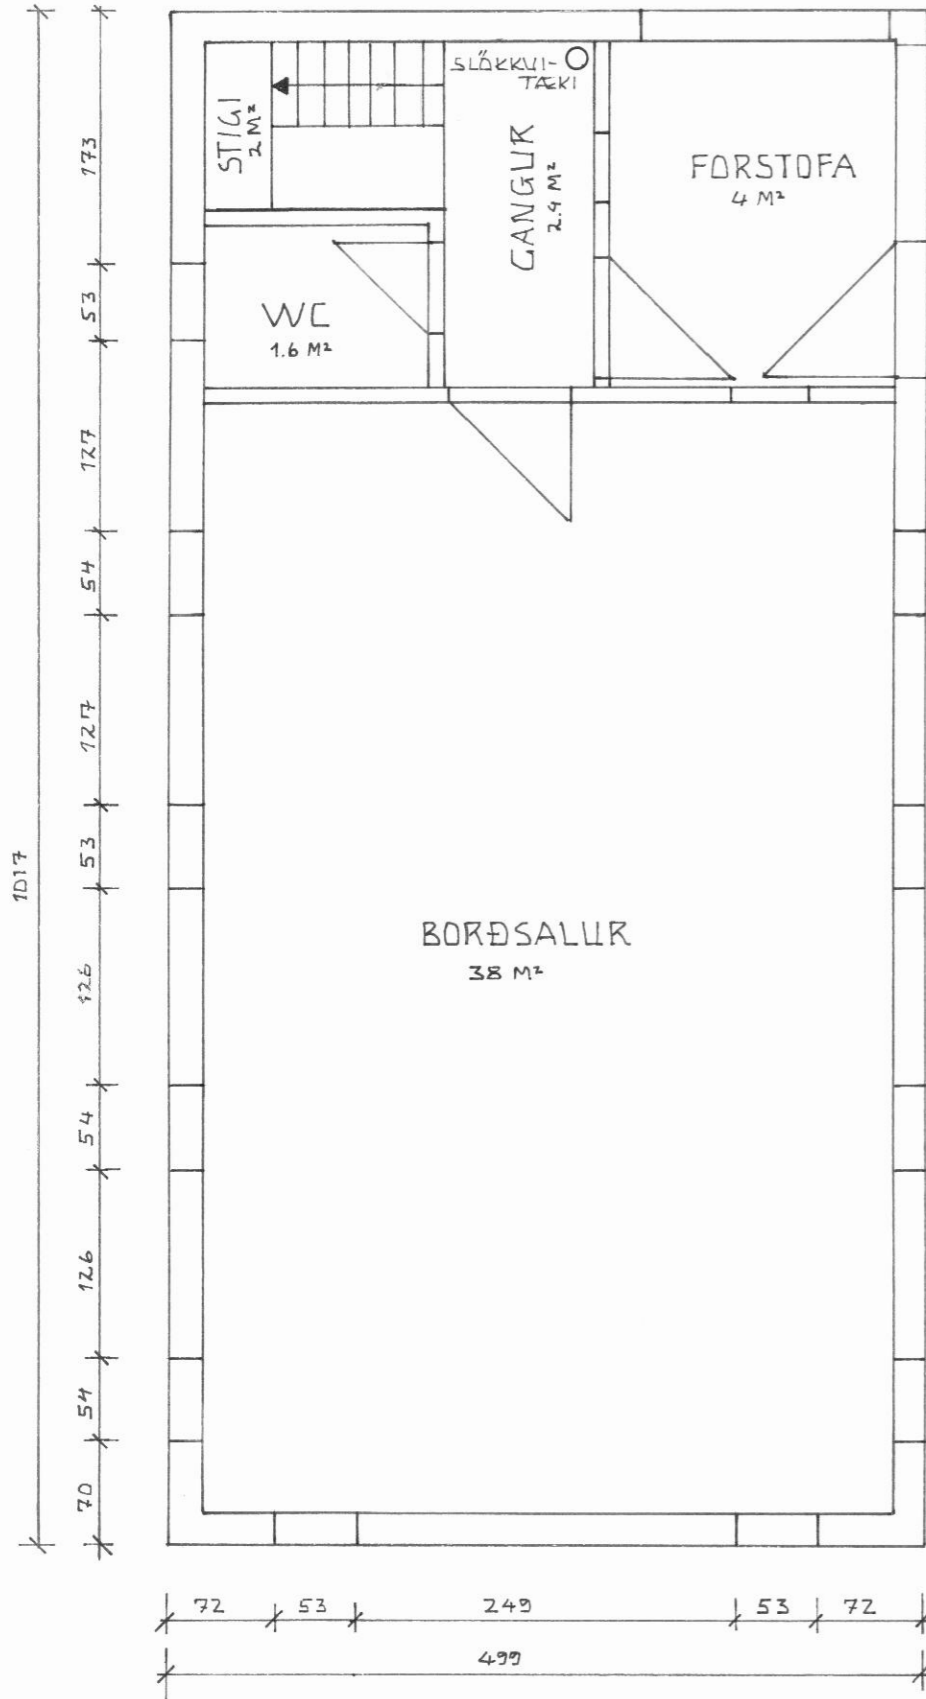

EFRI HÆÐ

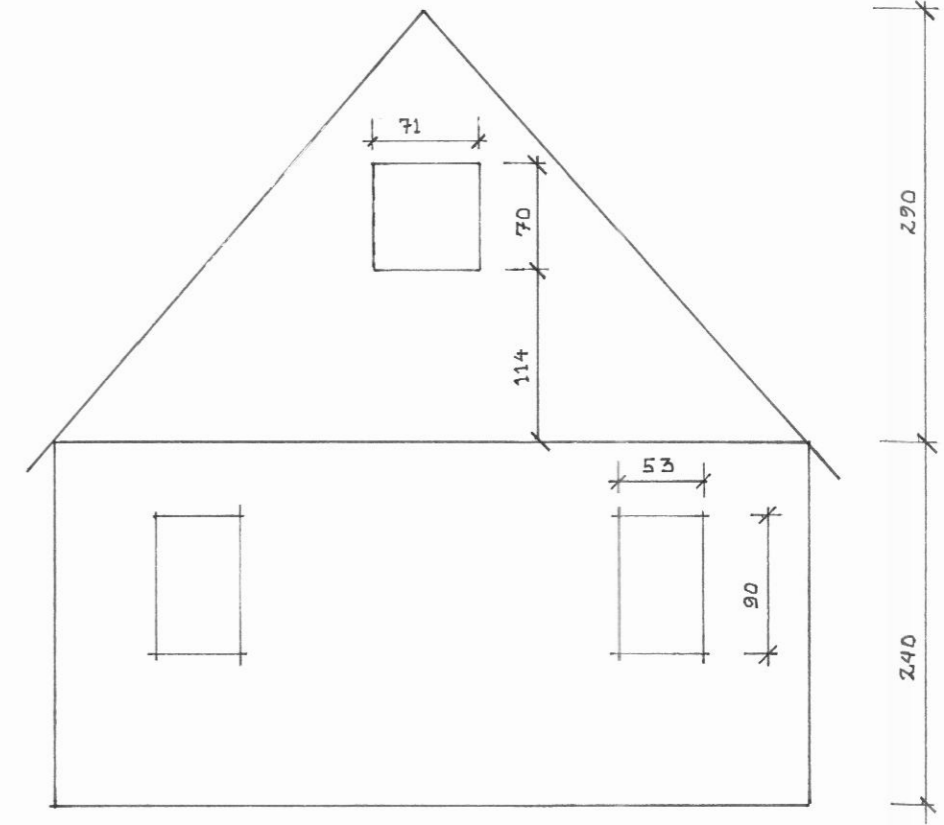

SNID A-A

DATESETT: 12.12.95 M.K.V.: 1:50

STEEKJARHÚS
SVEINSSTAÐAAFRÉTT

TEIKNADURMÆLT: A.S.