




GAFLMYND 1:100

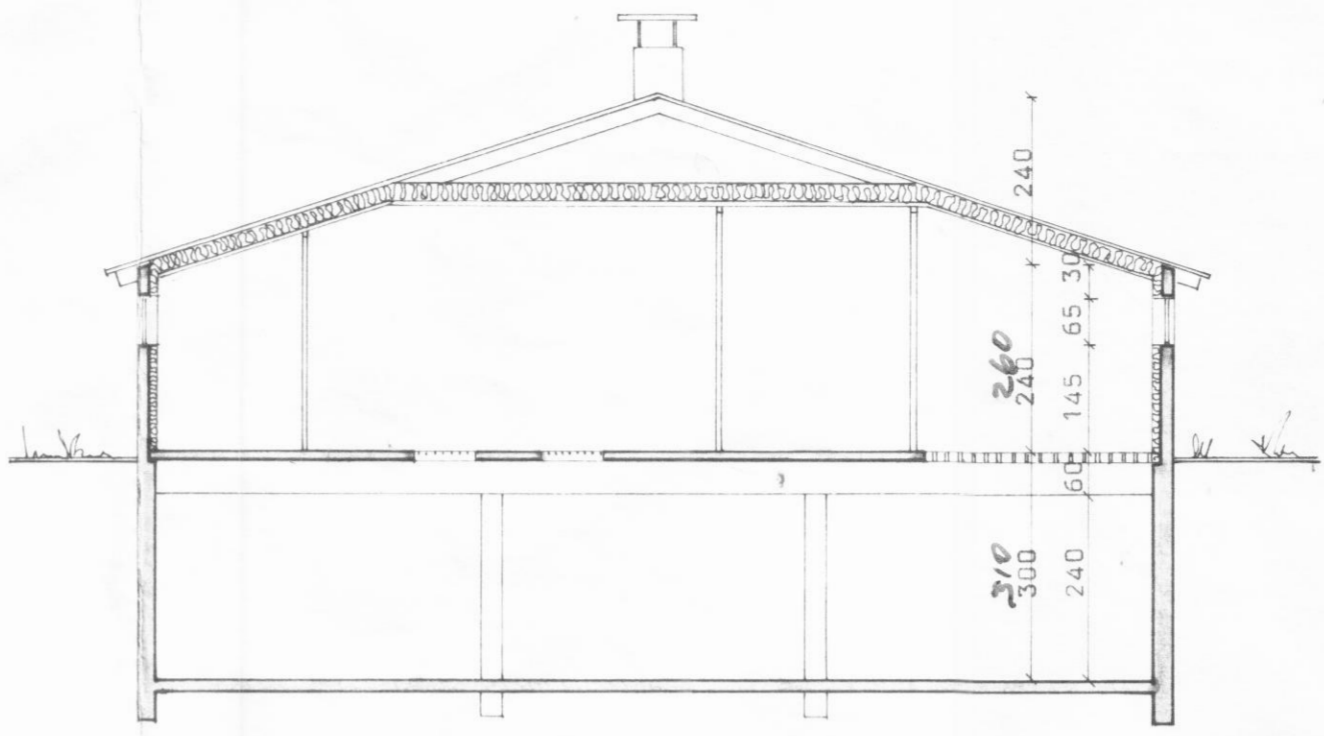


SNID 1:100 A-A

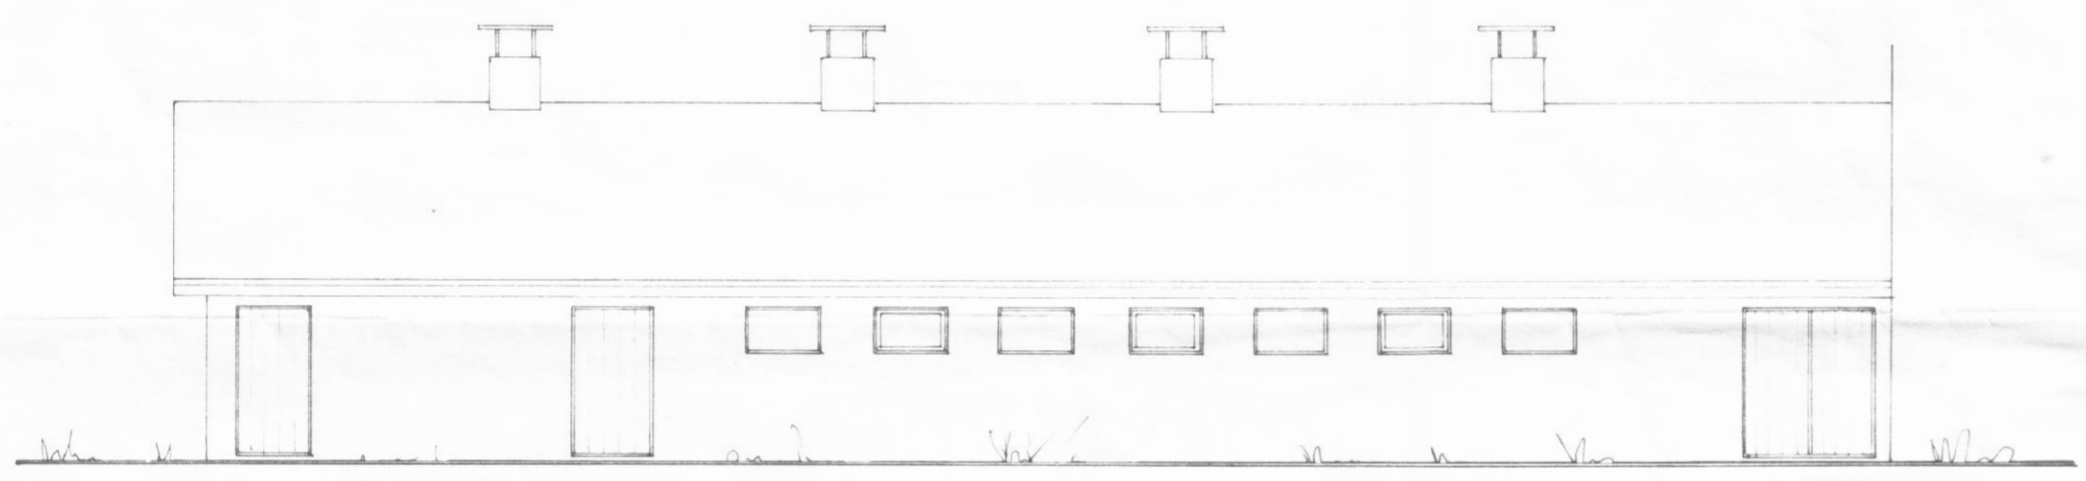

LANGHLID 1:100

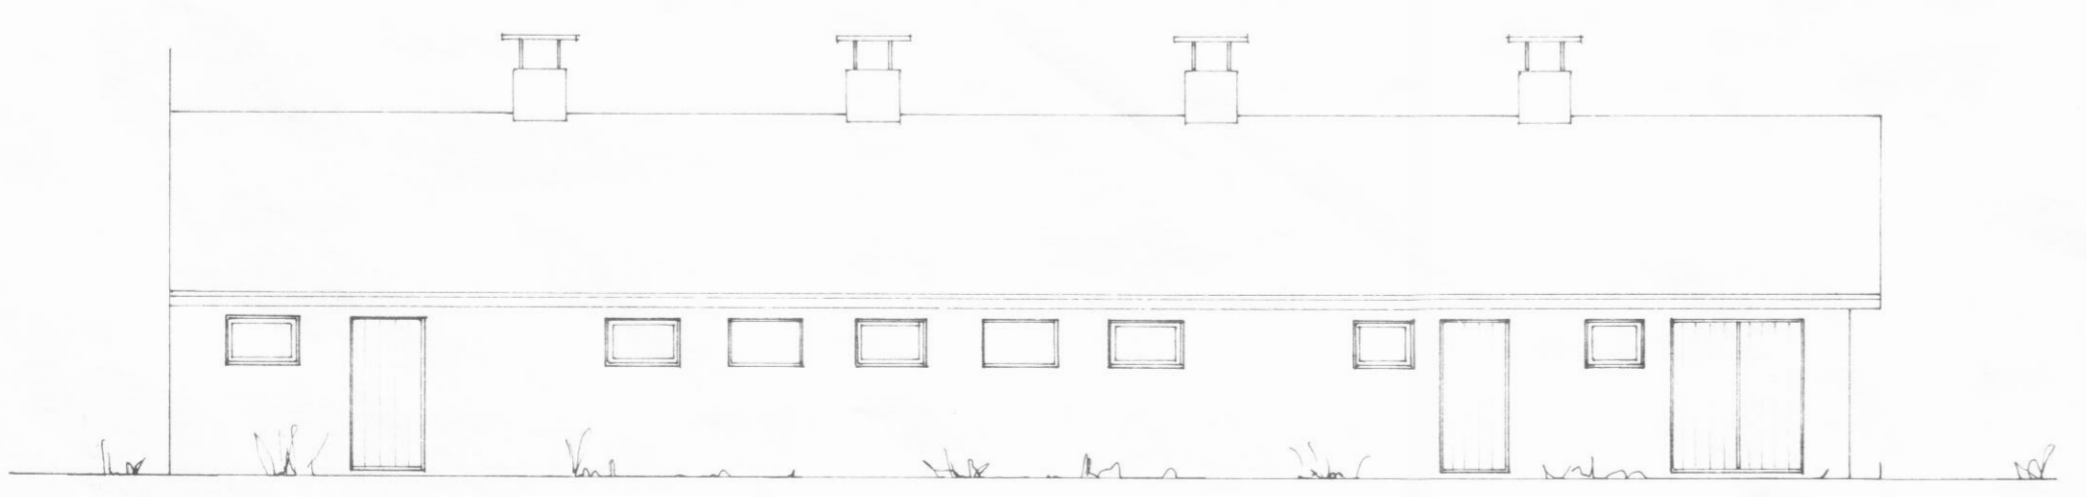

LANGHLID 1:100

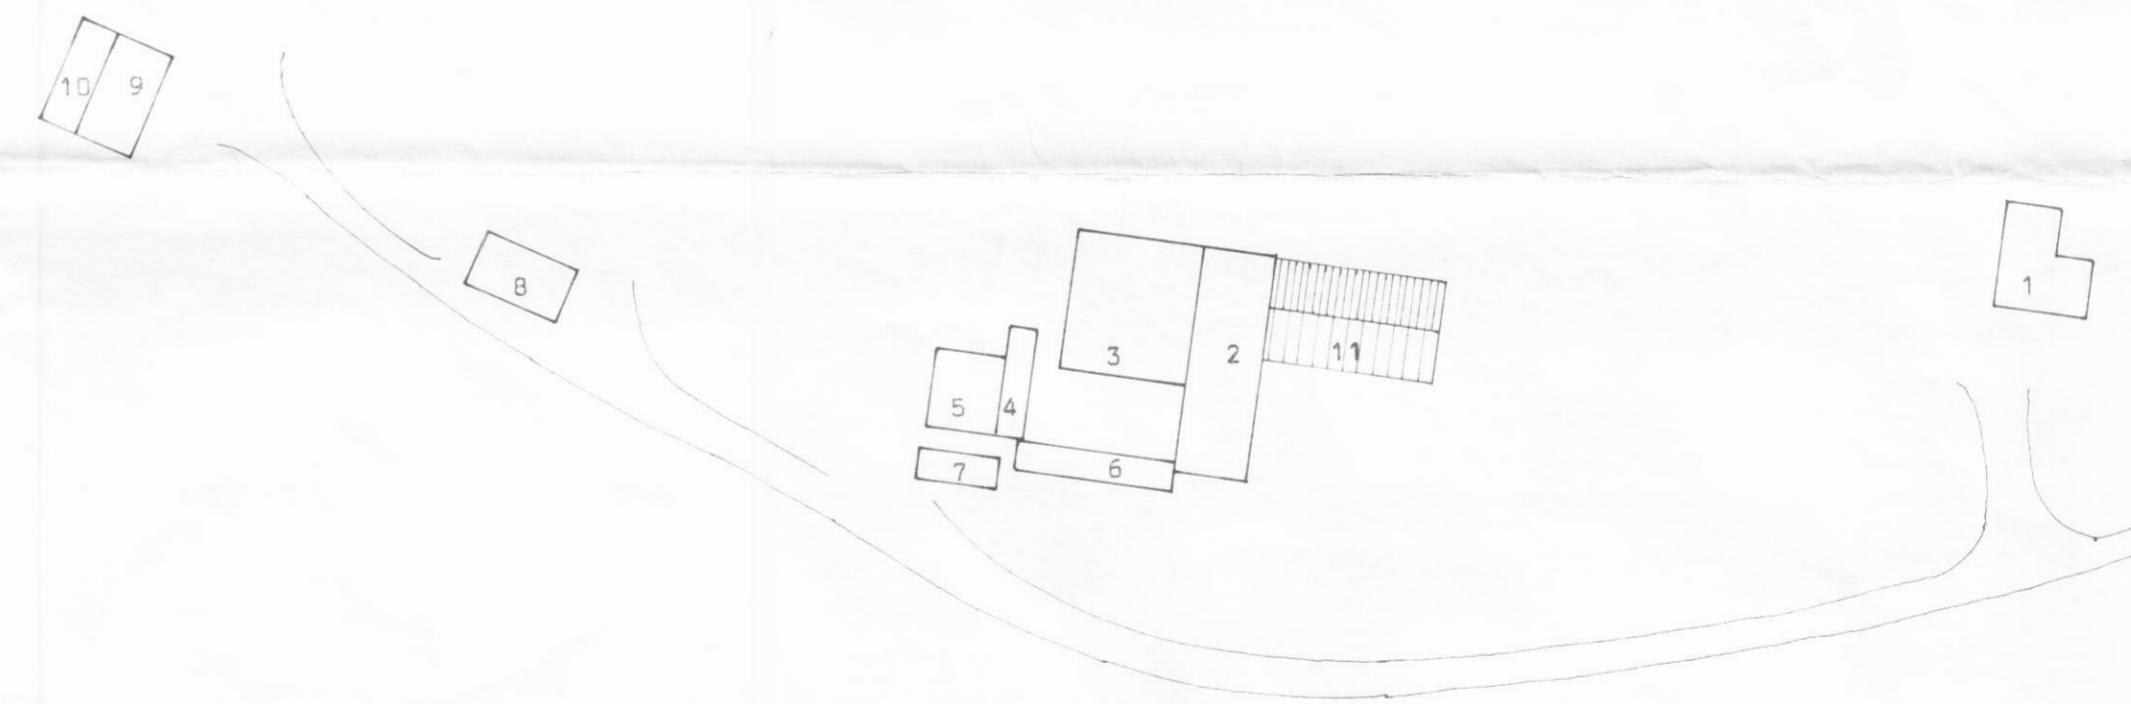

AFSTÖÐURMYND s.k.v. uppdrætti Jósavins Gunnarssonar dags. 16.02.1988. Mál 1:1000

1. Nýv. íbúðarhús
2. Hlaða
3. Fjórnhúsi
4. Hlaða
5. Fjórnhúsi
6. Bogaskemma
7. Geymsla
8. Gamelt íb. hús
9. Fjós
10. Hlaða
11. Nýbygging, fjós hesthús

ALLAR BREYTINGAR ÓHEIMILAR ÁM  
SAMÞYKKIS BYGGINGASTOFNUNAR

BL BYGGINGASTOFNUN LANDBÚNADARINS  
LAUGAVEGI 120, REYKJAVÍK, Sími 25444  
BIRNUNES, Árskógshreppi, Ey.  
Fjós, steinsteypt  
Útlit, snid og afstöðumynd

TEIKN NR. 10-5423  
BLAD NR. A 1  
MÆLIKVARDI 1:1000 1:100  
DAGSETNING 03.06.1988  
HANNAD A.S

187794 Málfríður Kristjánsdóttir