


GRUNNMYND MKV. 1:100

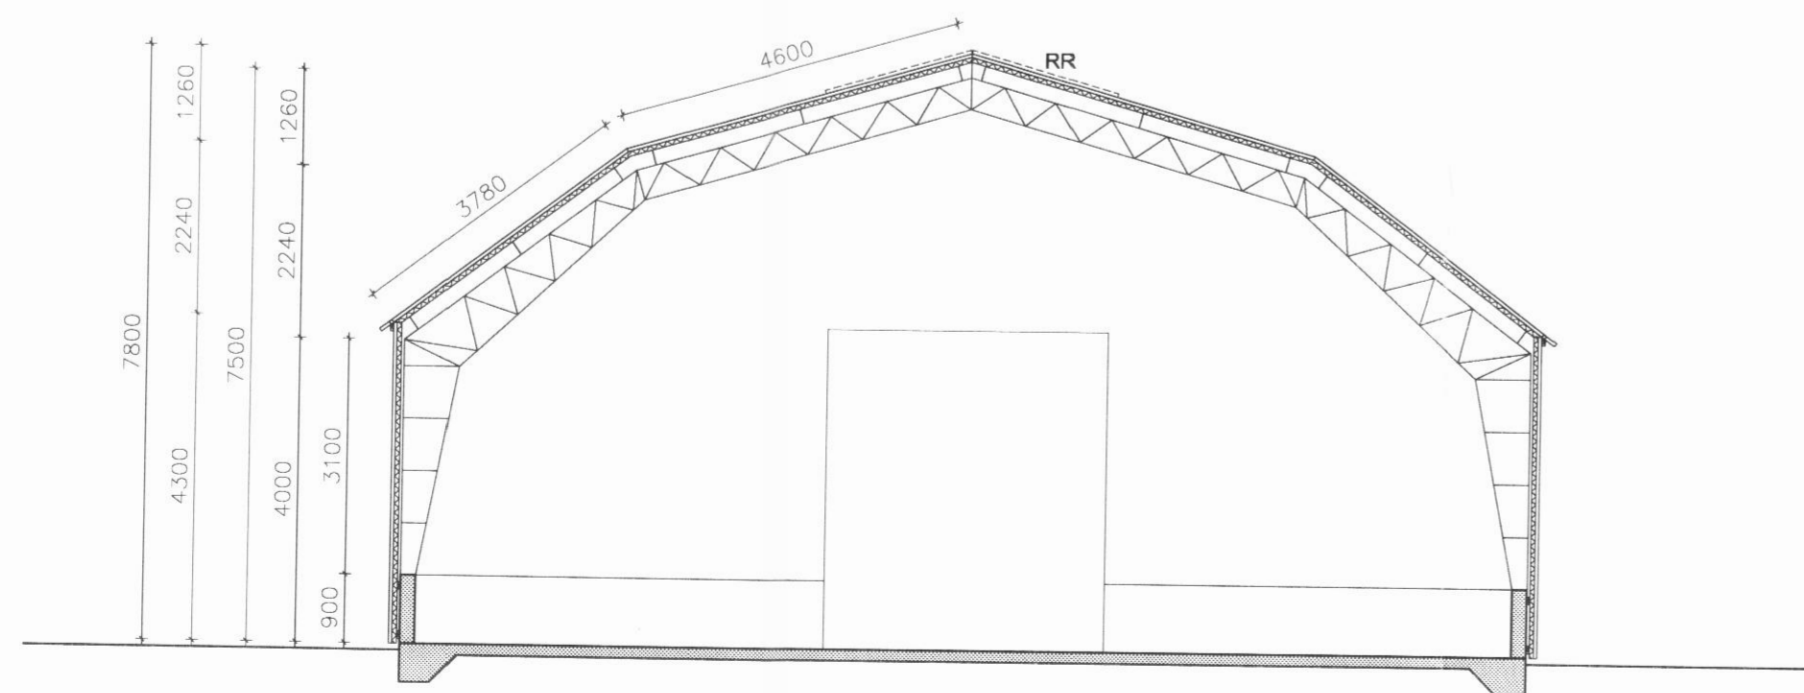

SNIÐ A-A MKV. 1:100

HÚSLÝSING

Húsið er ætlað undir búvélageymslu.
 Grunnur úr járnbentri steinsteypu.
 Burðargrind úr stáli.
 Klæðning veggja og þaks úr stálsamlökueiningum (PIR).
 Reykræsting 5% af grunnfleti úr brennanlegu plasti.
 Hurðir í stöfum er einnig hugsaðar sem reykraesting.

STÆRÐIR:

367,84m² 2440m³

SKÝRINGAR:

RR TÁKNAR REYKRÆSINGU
 BYGGING ÁÐUR SAMÞYKKT SEM GEYMSLUTJALD
 AFSTÖÐUMYND SJÁ ÁÐUR SAMÞYKKTÁ TEIKNINGU.

BRIMNES - ÁRSKÓGSSTRÖND

Anna Margrét Hauksdóttir arkitekt · kt. 120665 - 3169
 Anton Örn Brynjarsson verkfræðingur · kt. 270559 - 7199
 Fanney Hauksdóttir arkitekt · kt. 170561 - 7249
 Haukur Haraldsson tæknifræðingur · kt. 260938 - 2079

Signature



Búvélageymsla
 Grunnmynd og snið

ARKITEKTÚR · VERKFRÆÐI · HÖNNUN

187794

Dagsetning: 29.01.2010
 Mælikvarði: 1:100
 Teiknaði: HH/GMJ
 Yfirfariði: HH
 Breyting: _____

A-100