




ÚTLIT AUSTUR MKV.1:100

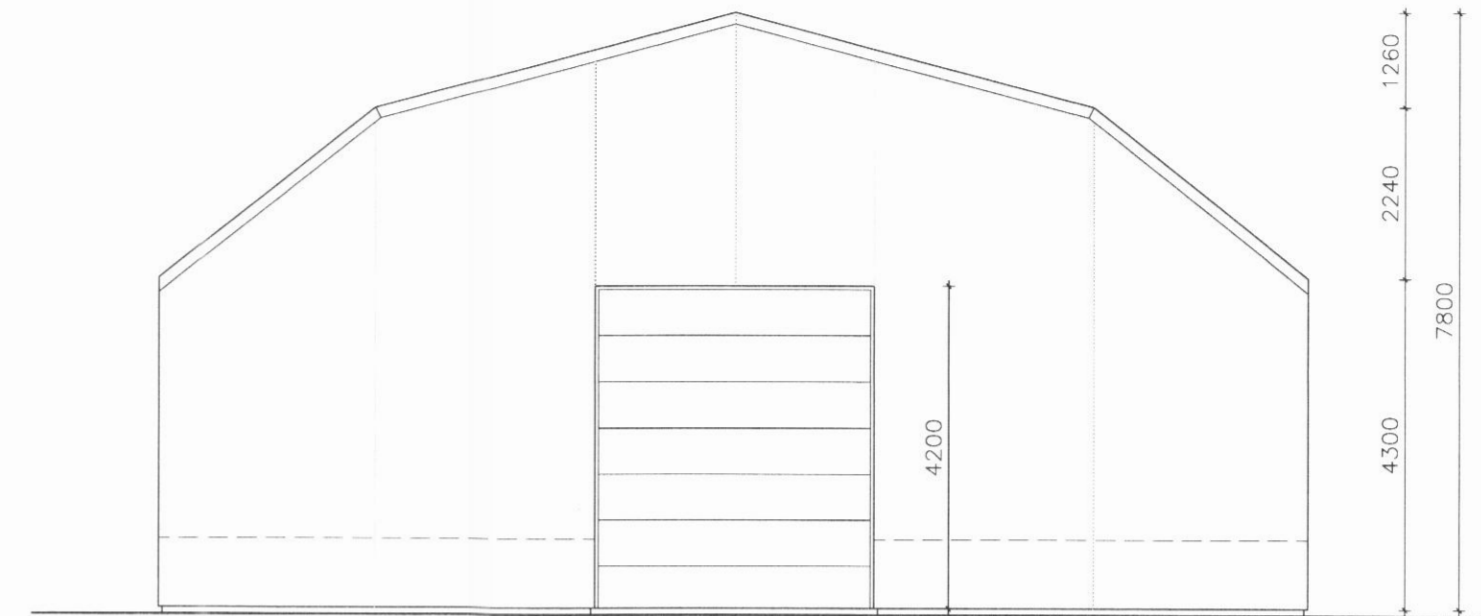

ÚTLIT NORÐUR MKV.1:100

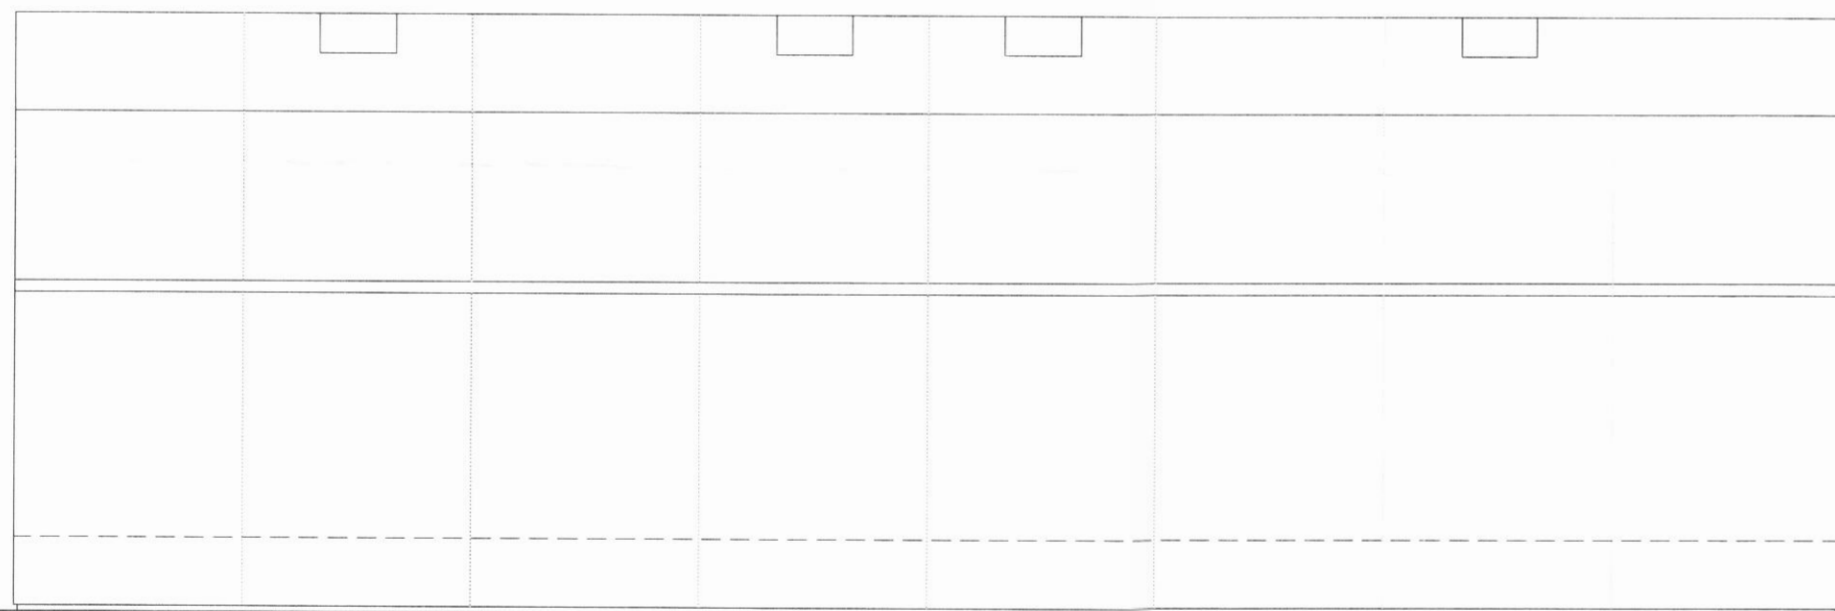

ÚTLIT VESTUR MKV.1:100

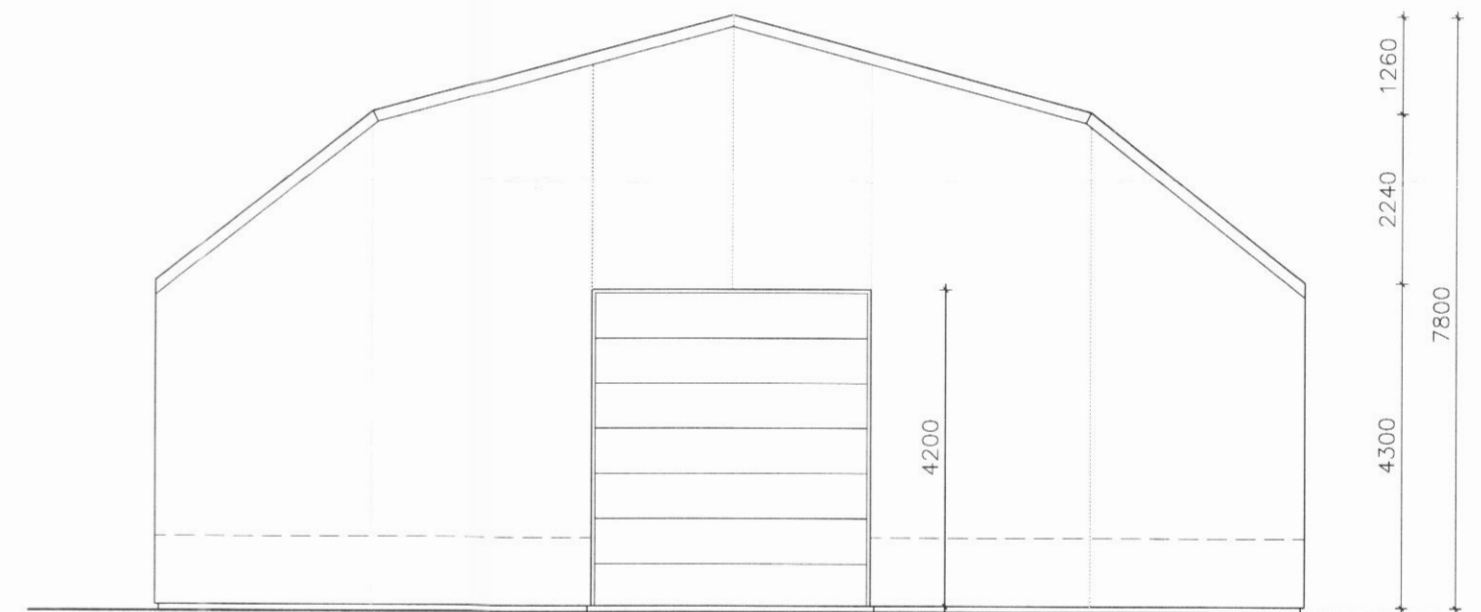

ÚTLIT SUÐUR MKV.1:100

STÆRÐIR:

367,84m² 2440m³

SKÝRINGAR:

RR TÁKNAR REYKRÆSINGU
BYGGING ÁÐUR SAMÞYKKT SEM GEYMSLUTJALD
AFSTÖÐUMYND SJÁ ÁÐUR SAMÞYKKT TA TEIKNINGU.

BRIMNES - ÁRSKÓGSSTRÖND

Anna Margrét Hauksdóttir arkitekt · kt. 120665 - 3169
Anton Örn Brynjarsson verkfræðingur · kt. 270559 - 7199
Fanney Hauksdóttir arkitekt · kt. 170561 - 7249
Haukur Haraldsson tæknifræðingur · kt. 260938 - 2079



ARKITEKTÚR · VERKFRÆÐI · HÖNNUN

Búvélageymsla
Útlit

Dagsetning: 29.01.2010
Mælikvarði: 1:100
Teiknað: HH/GMJ
Yfirfarið: HH
Breyting: _____

A-101