



Grunnmynd gólfs

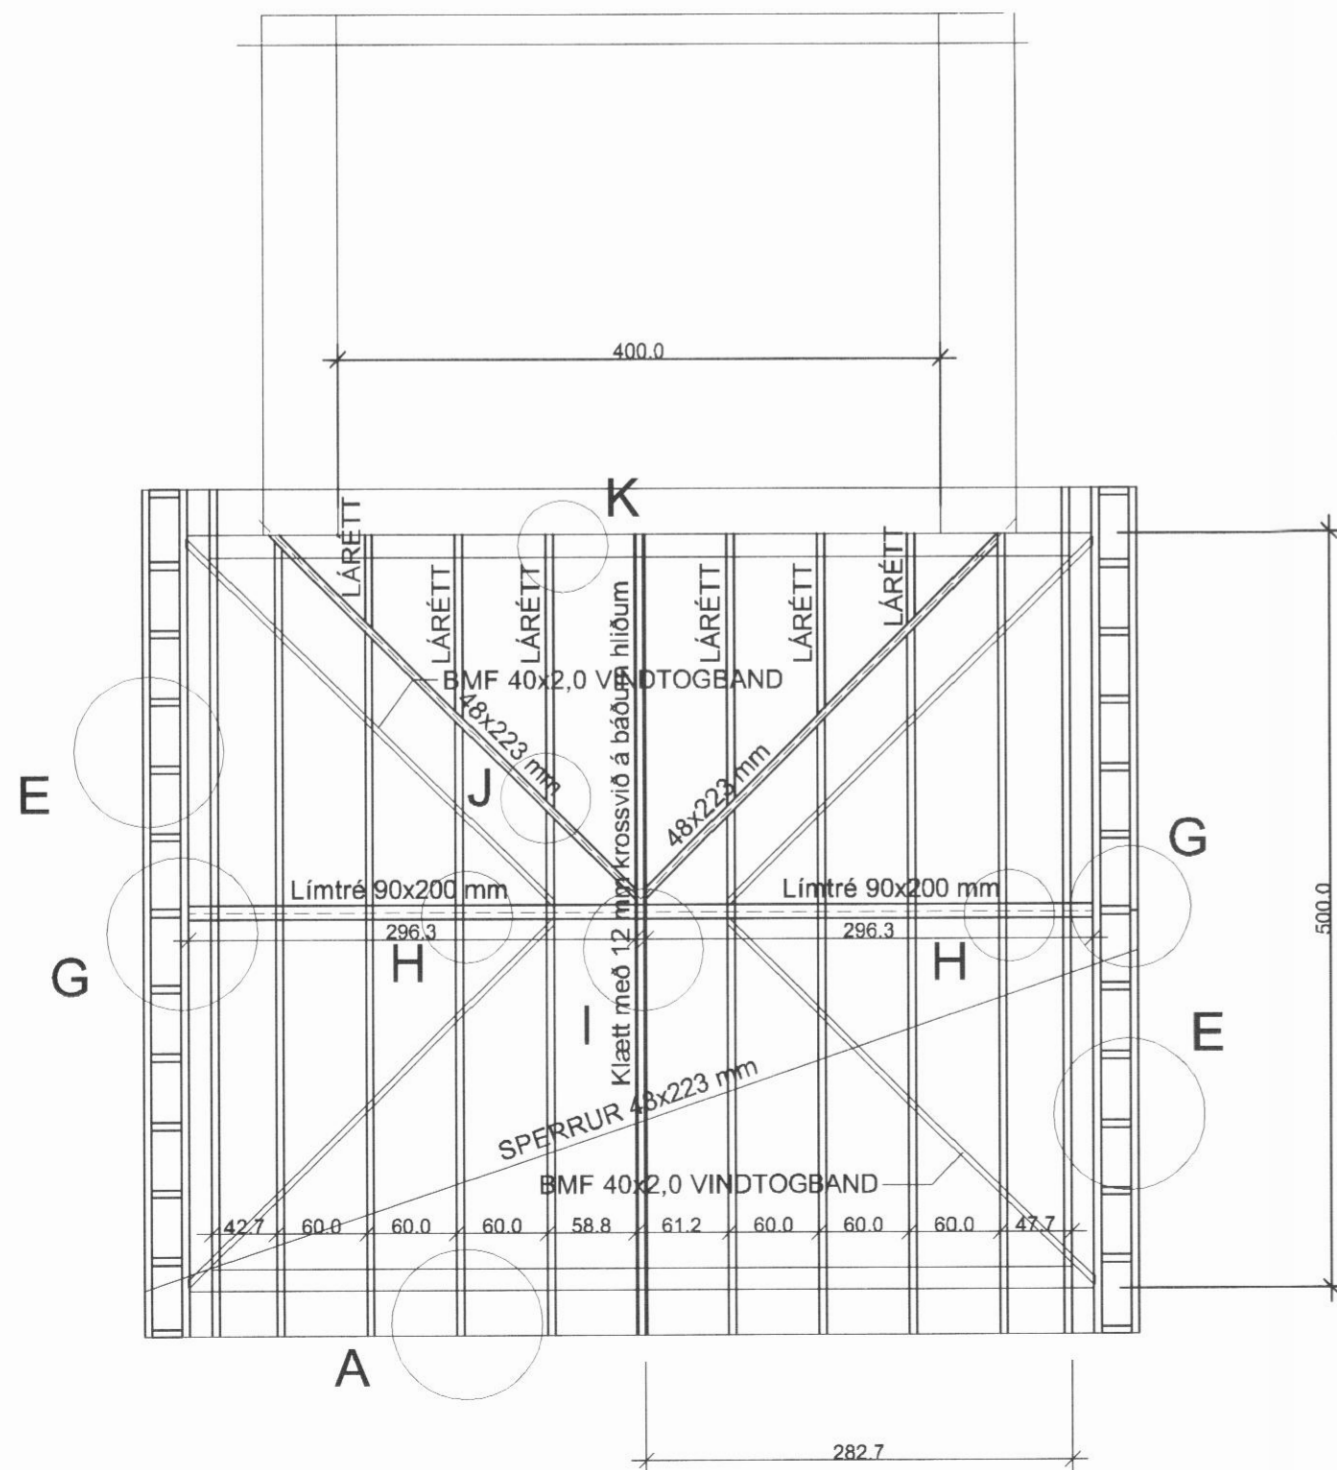

Grunnmynd þaks

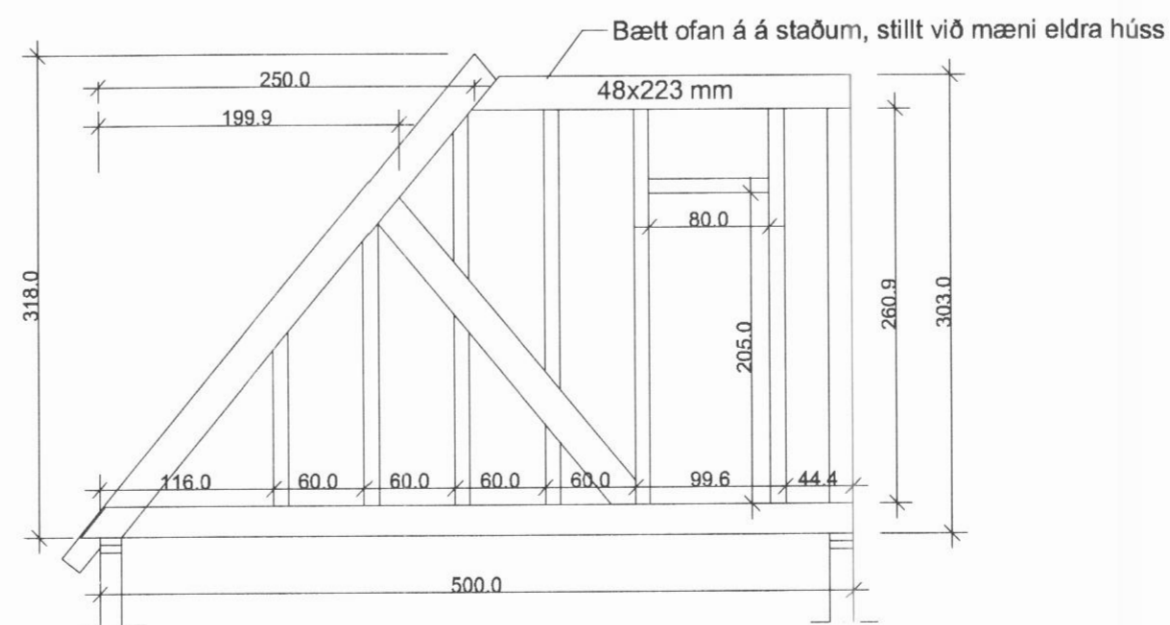

Miðjuveggur með krossvið

EFNI Í STÖÐUM ER 48x98 mm TIMBUR, EN Í SKÁSPERRUM 48x223 mm.
 UTAN Á MIÐJUVEGG KOMI 12 mm VATNSPÖLIN KROSSVIÐUR BÁÐUMEGINN.
 NEGLING KROSSVIÐAR: ÞÉTTNEGLT Í TIMBURSTODIR OG SPERRUR
 MEÐ t.d. 30/50 KAMBSAUM, c/c 150 mm.

ATH.

SJÁ ALMENNAR SKÝRINGAR Á TEIKNINGU NR. 700
 VINDTOGBAND SKAL NEGLA Í HVERJA SPERRU MEÐ 40/40 KAMBSAUM
 OG Á ENDUM MEÐ 5 stk. 40/40 KAMBSAUM, ENDAR BEYGDIR YFIR
 KANT OG GANGI 30 sm. NIÐUR Á VEGG OG SPERRU.
 RÚNNA SKAL TIMBURBRÚNIR ÞAR SEM BAND ER BEYGT YFIR KANT.
 SJÁ SÉRMYNDIR OG SNIÐ Á TEIKNINGUM NR. 705-707.
 ÞAK ER GISKLÆTT MEÐ 25x150 mm BORDAKLÆÐNINGU, SJÁ SNIÐ OG SÉRMYNDIR.
 ÞAKPPAPPI KEMUR Á BORDAKLÆÐNINGUNA OG SÍÐAN ER ÞAK HEILKLÆTT
 MEÐ BÁRUSTÁLI. NEGLING Á ÞAKSTÁLI SKAL VERA SKV. Rb. BLADI (47).103

ÁRNI GUNNAR KRISTJÁNSSON FTFÍ
 HELGAMAGRASTRÆTI 22 600 AKUREYRI S: 462 2022, GSM: 898 3333, kt.: 231161-3849
 HM 22 ehf. kt.: 570107-0700, netfang: hpm22@est.is

VERKHEITI					
SUMARHÚS Hellubær (215-6474) Dalvíkurbyggð					
HEITI TEIKNINGAR				VERK NR. A07-025	
GRUNNMYND GÓLFS OG ÞAKVIÐA				TEIKNING NR. 704	
HANNAÐ	ÁGK	TEIKNAD	ÁGK	YFIRFARID	DAGS
					20.03.2008
BREYTT			1	2	3
				KVARN	1:20 1:50
					4