
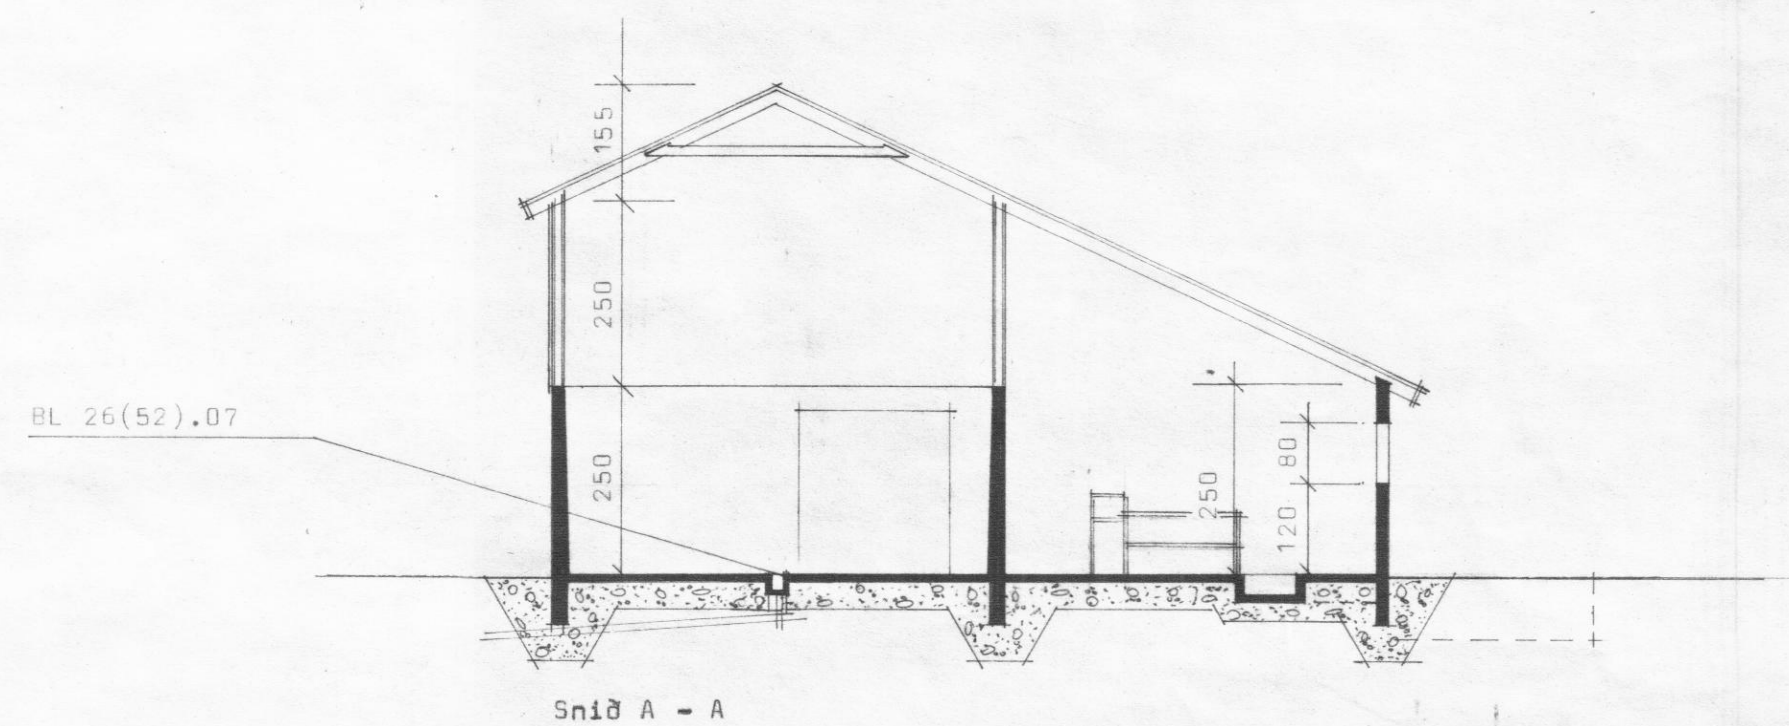
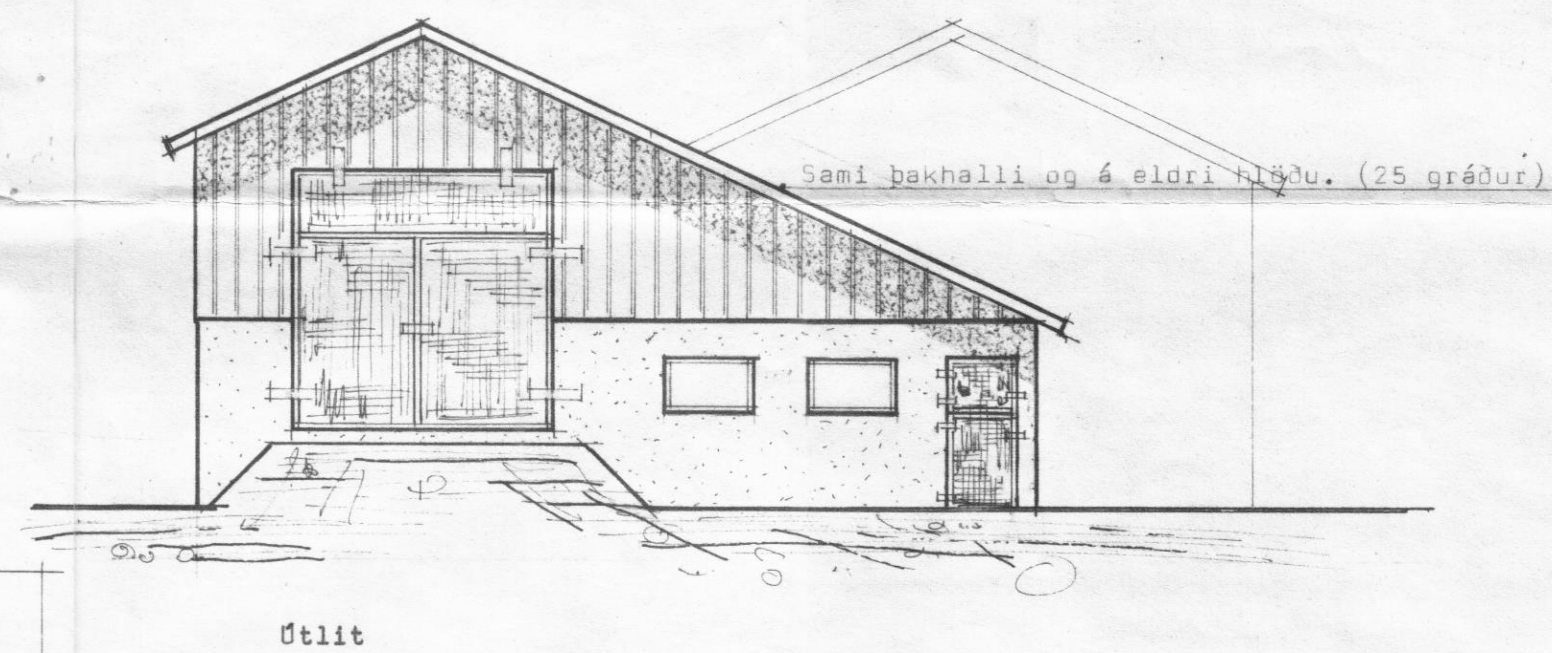


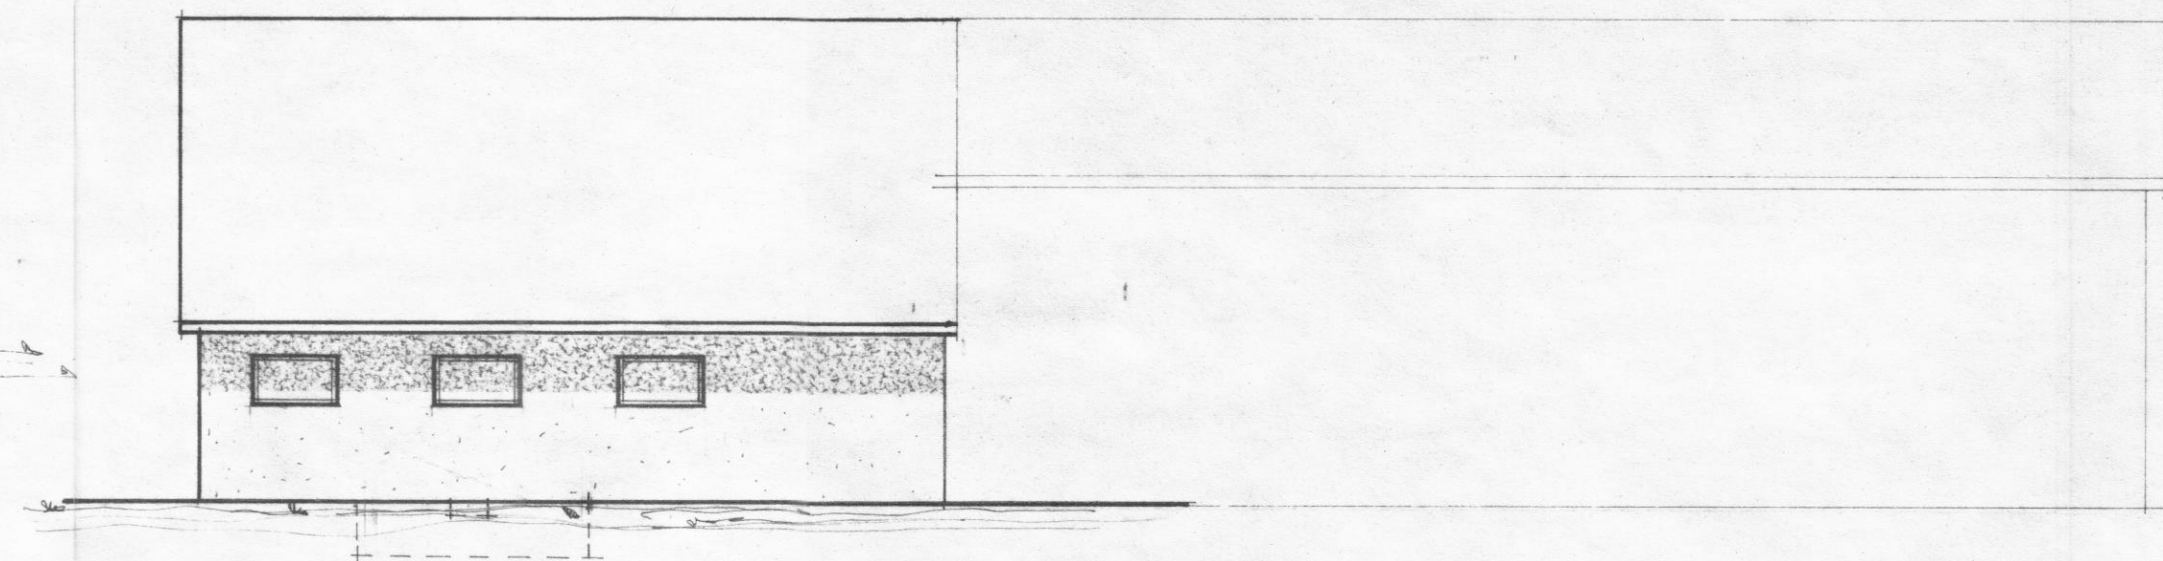

TEIKN. NR.	30-2964
BREYTT FRÁ	
MÆLIKVARÐI	1 : 100
DAGSETNING	20.6.77
TEIKNAÐ	p.s.