


Grunnmynd 1:100

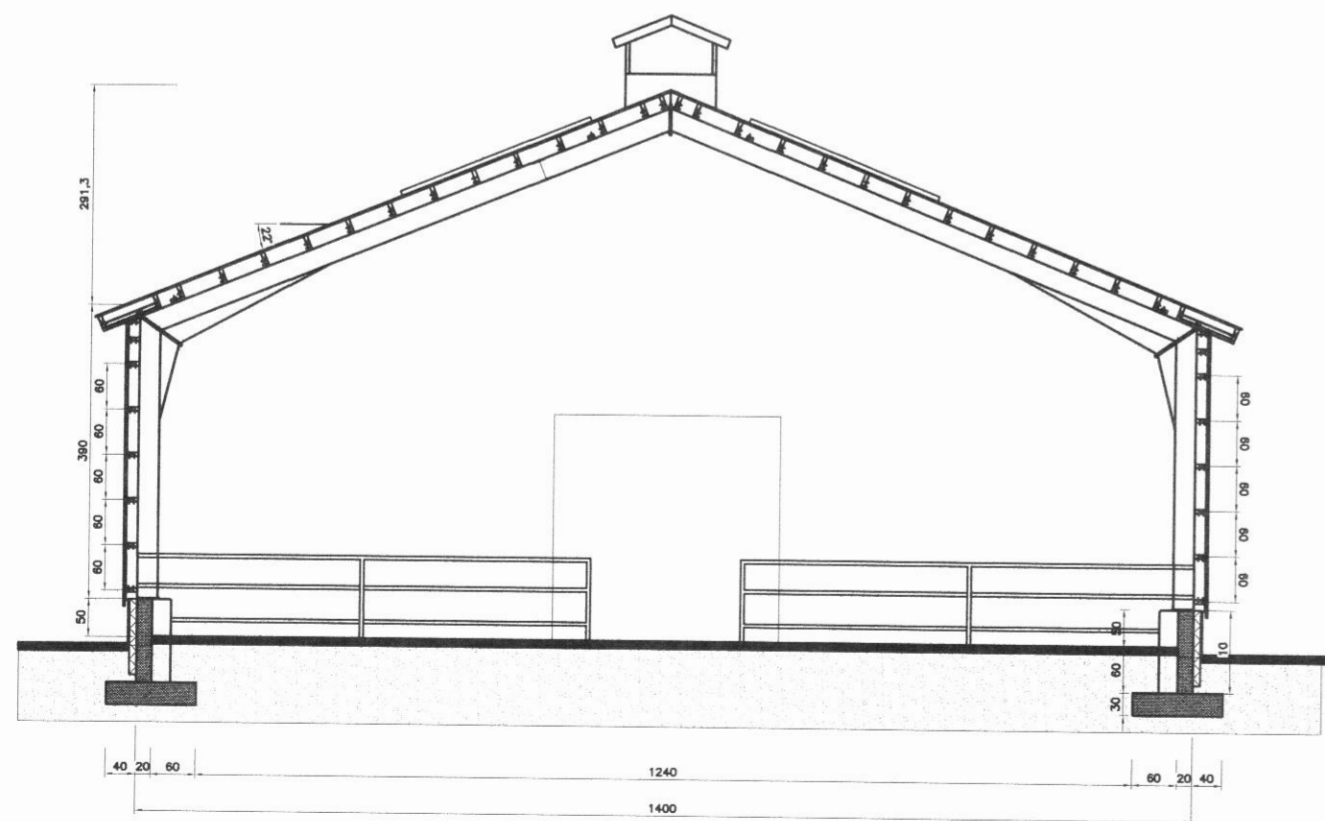


Þversnið A 1:100

Skýringar:

Byggingin er hefðbundið stálgrindarhús R60 er hvílir á steiptum grunni/sökkulveggjum og rammaundirstöðum. Gólf verður malargólf. Í þaki verða útloftunarkáfar og Pólíkarbonplastplötur (auðbrennanlegt) min. 5% af gólfleti til reyklosunar. Þak er gert úr timbersperrum er hvíla á burðarrömmum hússins og festast við hann með ásodnum stáleirum, þak verður klætt 25X150mm borðviði með 20mm millibili undir þakpappa og bárustál. Útveggir eru gerðir úr 50X150mm timbri er boltast á burðarramma hússins og klæðast að utan með 12mm krossvið og bárustáli, að inna verða veggir klæddir með bárustáli. Gler skal vera tvöfalt einangrunargler. Vatnslagnir eru "rör í rör" kerfi sem lagt verður í grunn. Frostvörn lagna er gerð með einangrunarstokkum og hitaköplum ofan gólfs.

Stærðir:
Sjá nánar skráningartöflu.
Grunnflötur fjárhús: 465,6m²

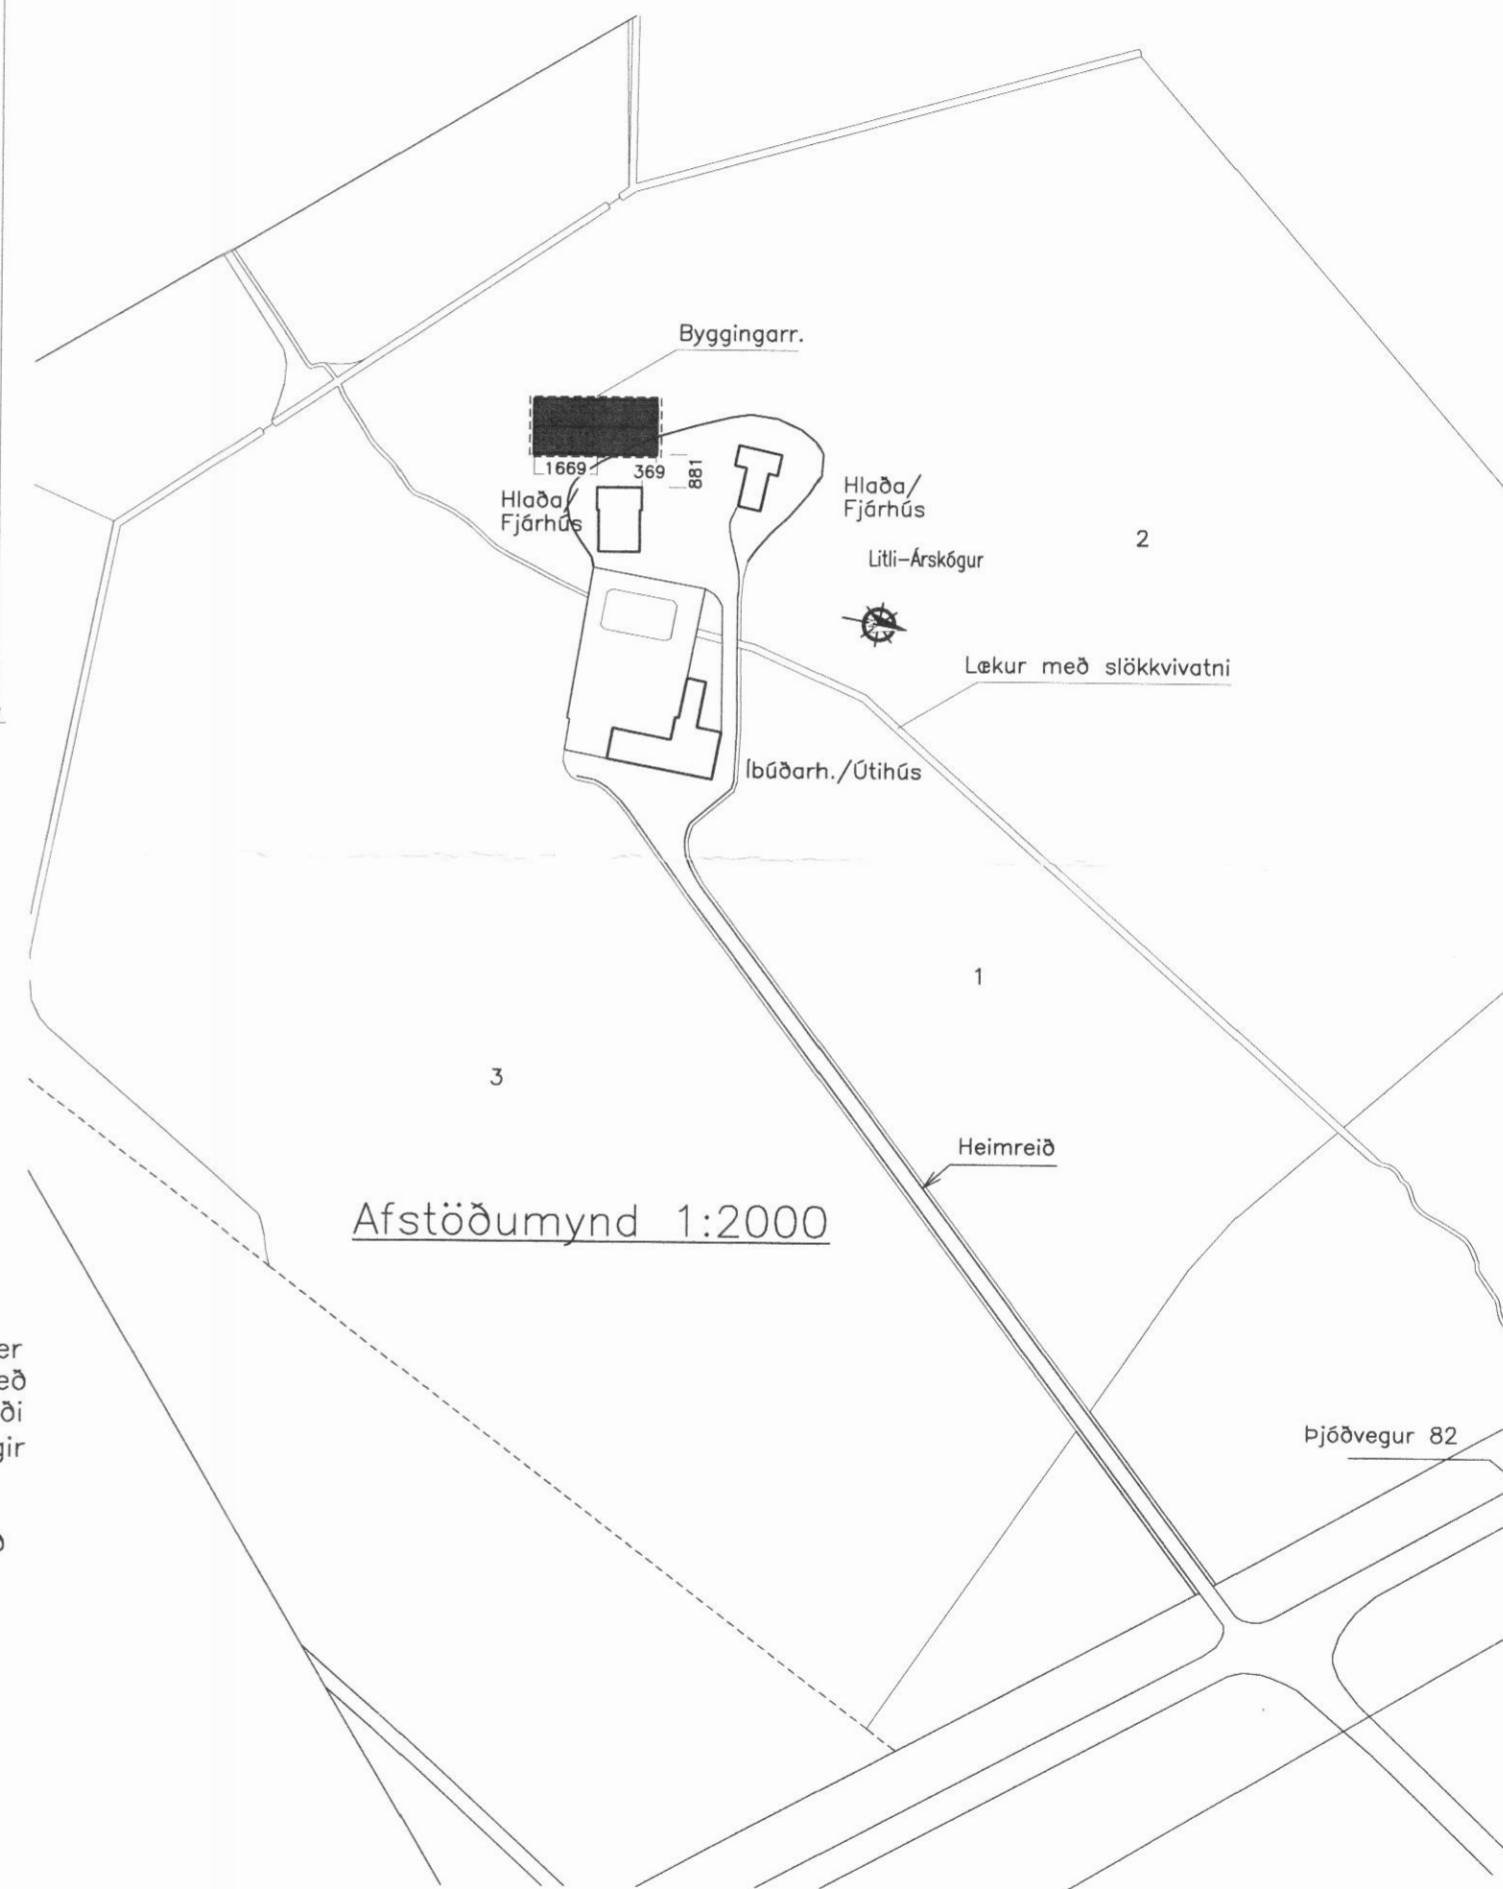

Afstöðumynd 1:2000

ÍVAR RAGNARSSON

Byggingarfræðingur BTH Kt: 260756-4949 Stafni 601
sími 462-5211 · gsm 898-3311 E-mail: ivarragnars@simnet.is
HARALDUR S. ÁRNASON tæknifræðingur · kt. 120149-2539

VERKHEITI				
Litli-Árskógur, Dalvíkurbyggð				
HEITI TEIKNINGAR				VERK NR
Grunnmynd, afstöðumynd og snið				06-503
				TEIKNING NR
				1302
HANNAÐ	ÍR	YFIRFARIÐ	HÁ	DAGS
23.05.2006				KVARDI
1	2	3	4	5
BREYTT				1:100/500