
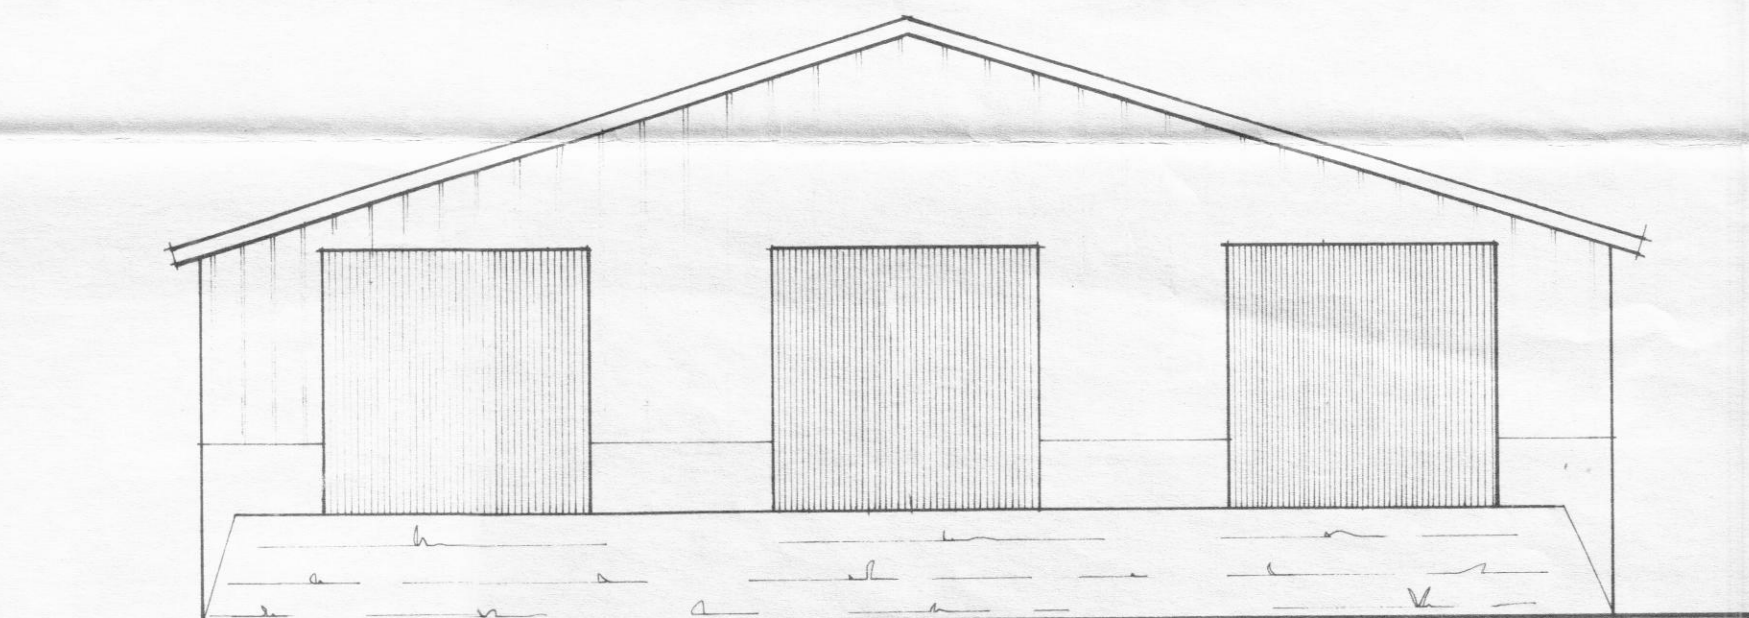
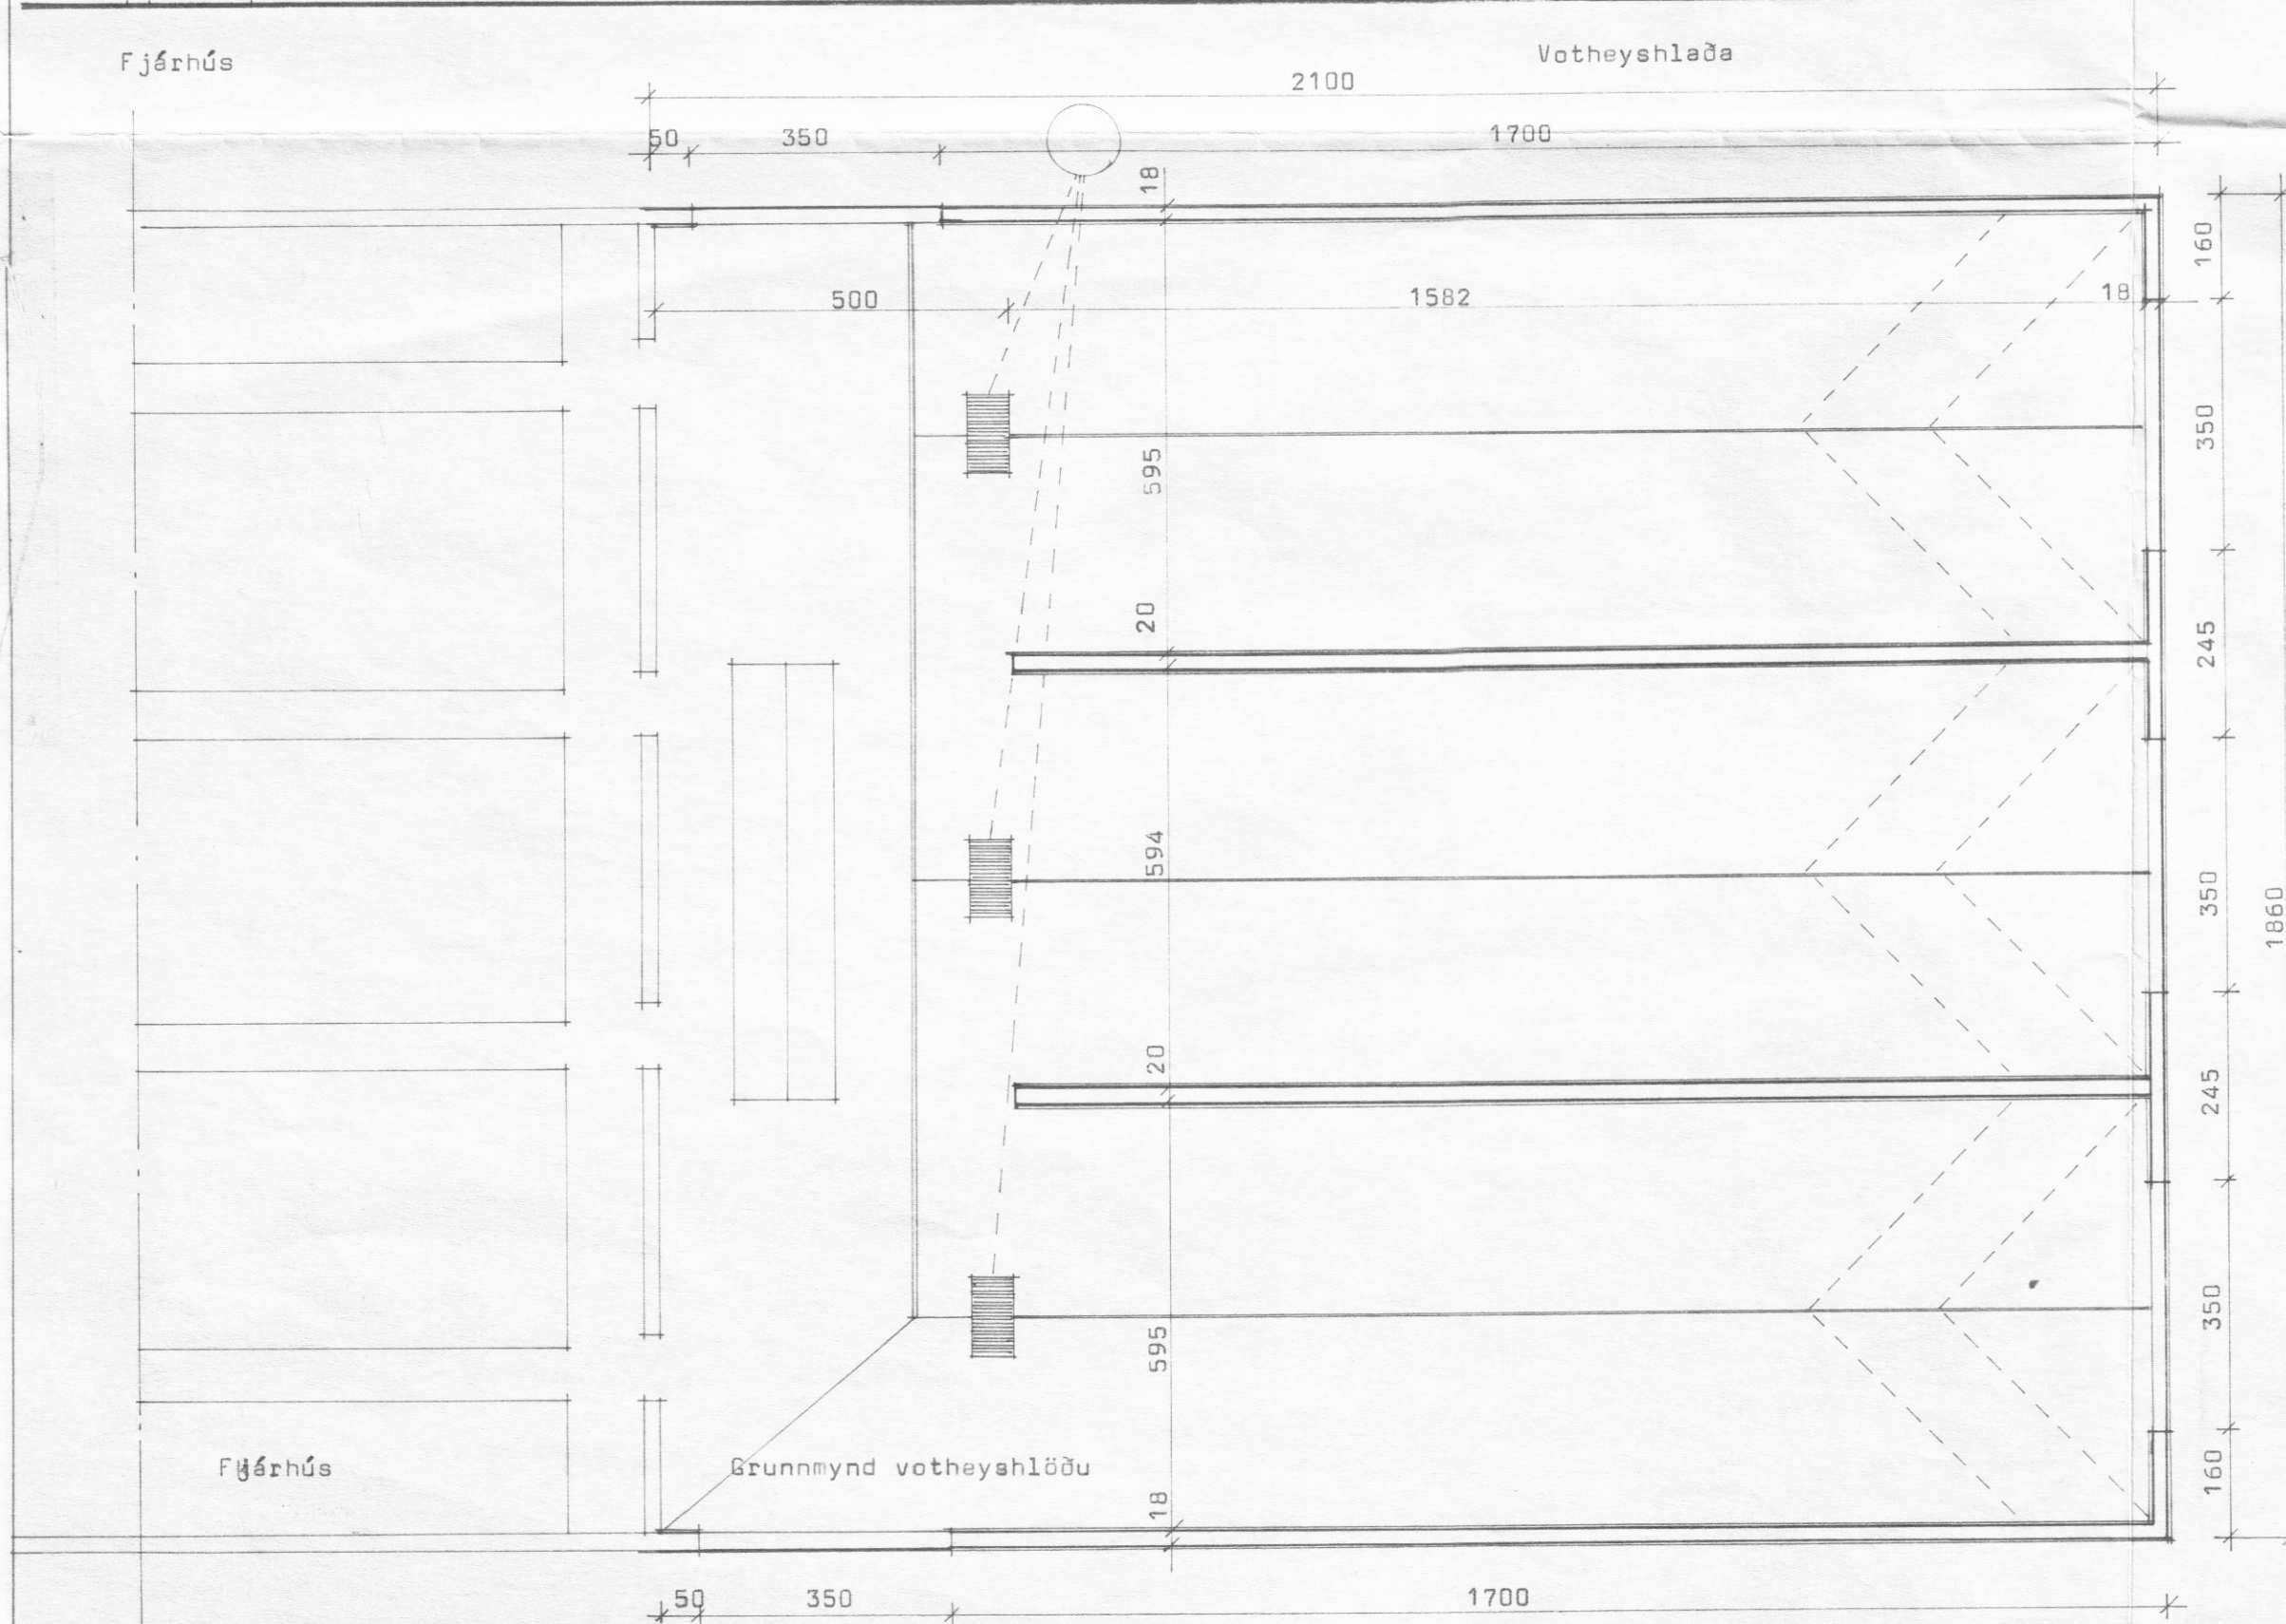


Votheyshl. L.
 samf. i byggingarfulltrúi
 19.07.83 BYGGINGARFULLTRÚI
 EYJAFJARDARSVÆÐIS - VESTURSVÆÐIS
 Jósef Gunnarsson

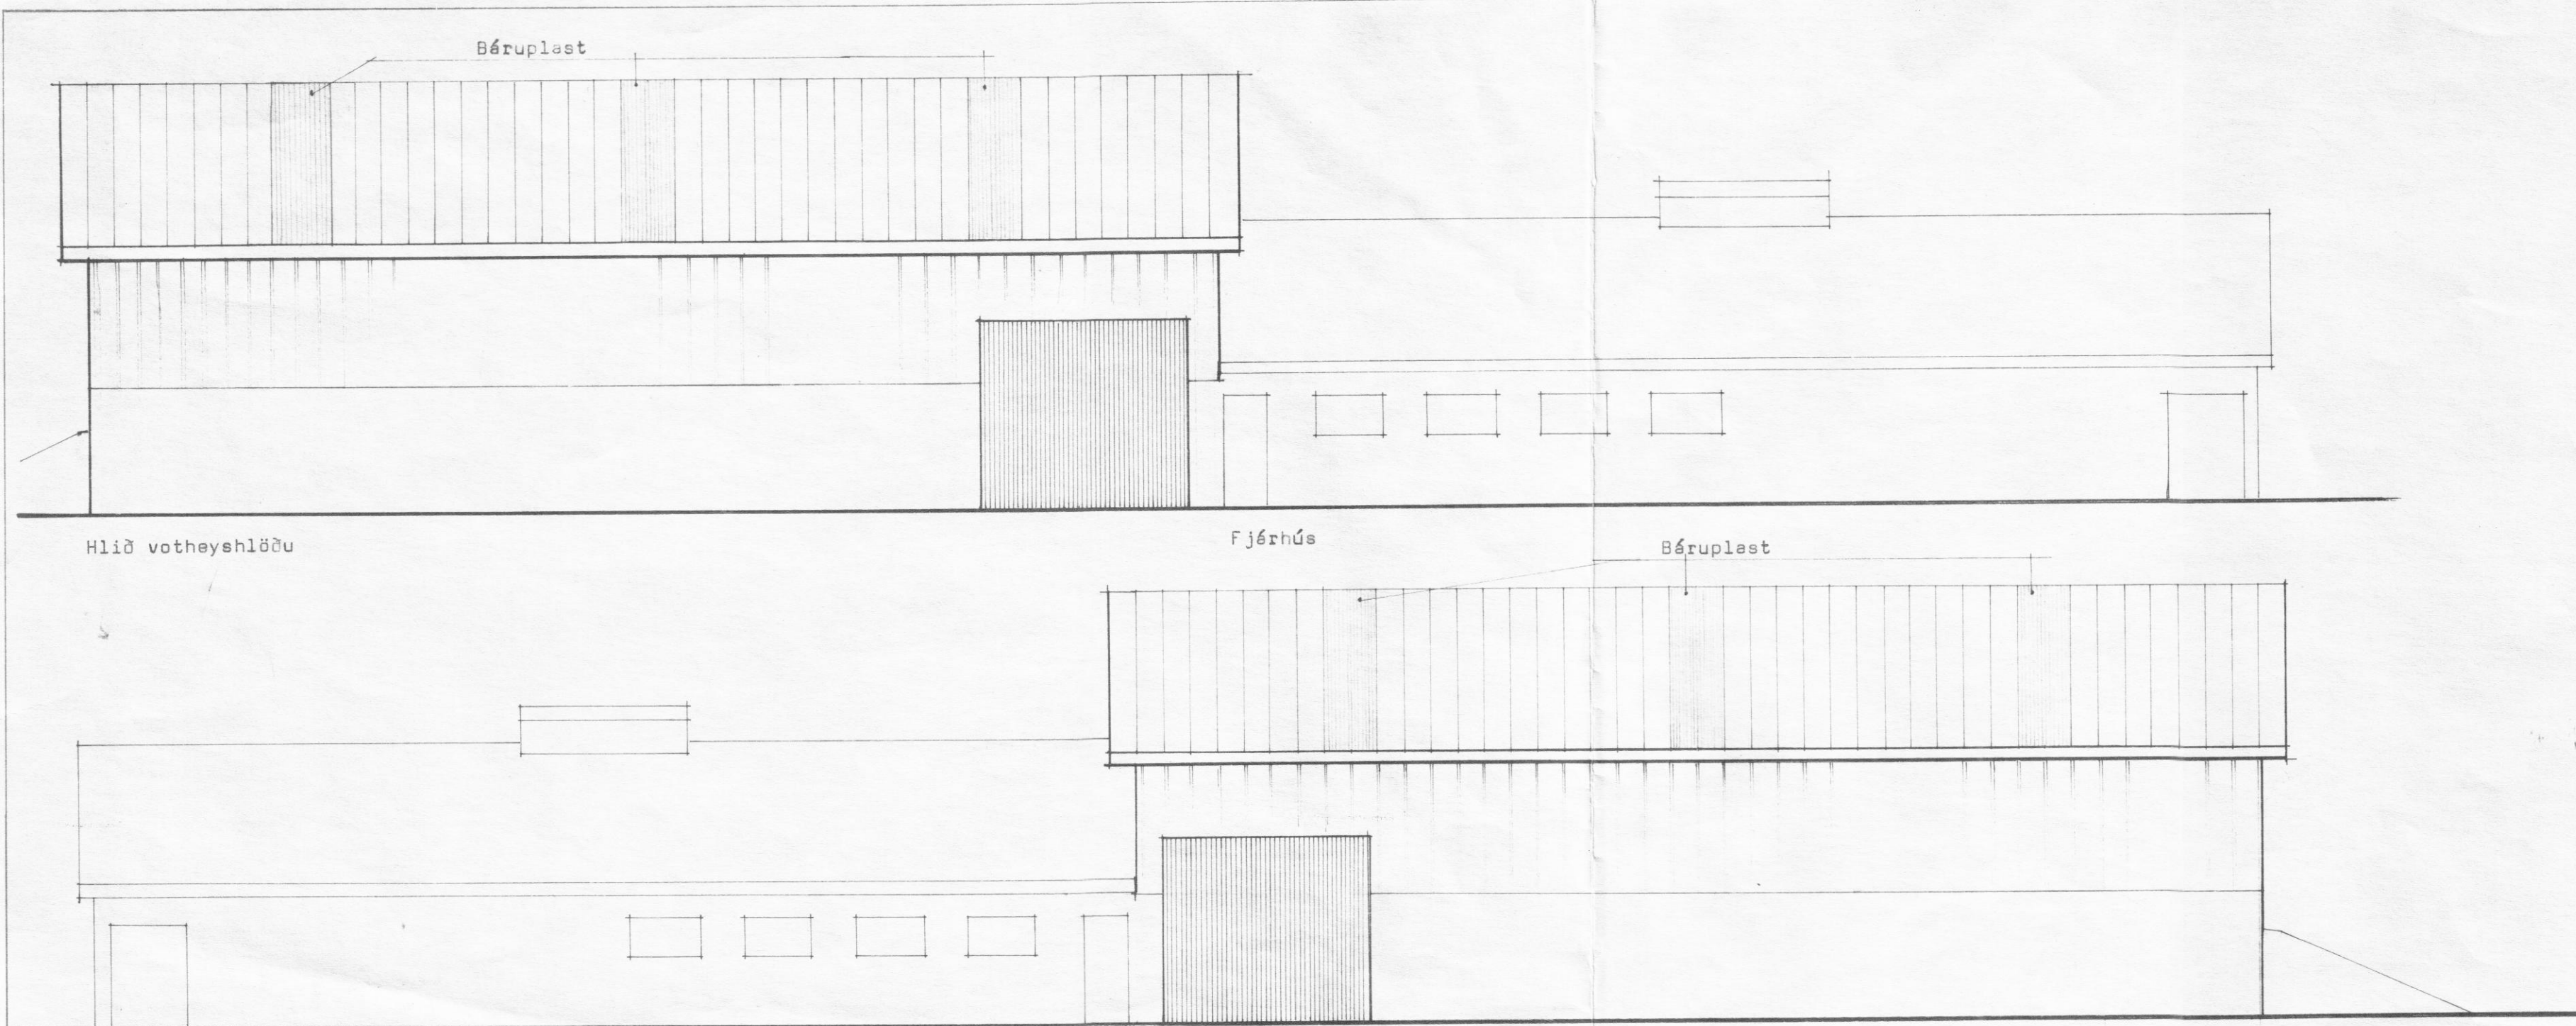

SKURÐUR
 BREYTINGAR ÖHEIMILAR, NEMA MEÐ
 SAMPYKKI TEIKNISTOFUNNAR.

ÖHEIMIT ER AD HEFJA FRAM-
 KVÆNDIR FYRIR EN BURÐAR-
 DOLSTEIN INGAR LIOGJA FYRIR

BYGGINGASTOFNUN LANDBÚNAÐARINS
 LAUGAVEGI 120, REYKJAVÍK, SÍMI 25444
 Stóru Hámunderstaðir, Árskógshr., Ey.,
 Votheyshlaða, stálgrind.
 Grunnmynd, útlit og skurður.
 Mál: 390.6^{mm}, 2499.8^{mm}.

TEIKN. NR. 30-3931
 BREYTT FRÁ
 MÆLIKVARDI 1:100
 DAGSETNING 27.10.80
 TEIKNAD ÞÓRUNN.