



M. 1:100

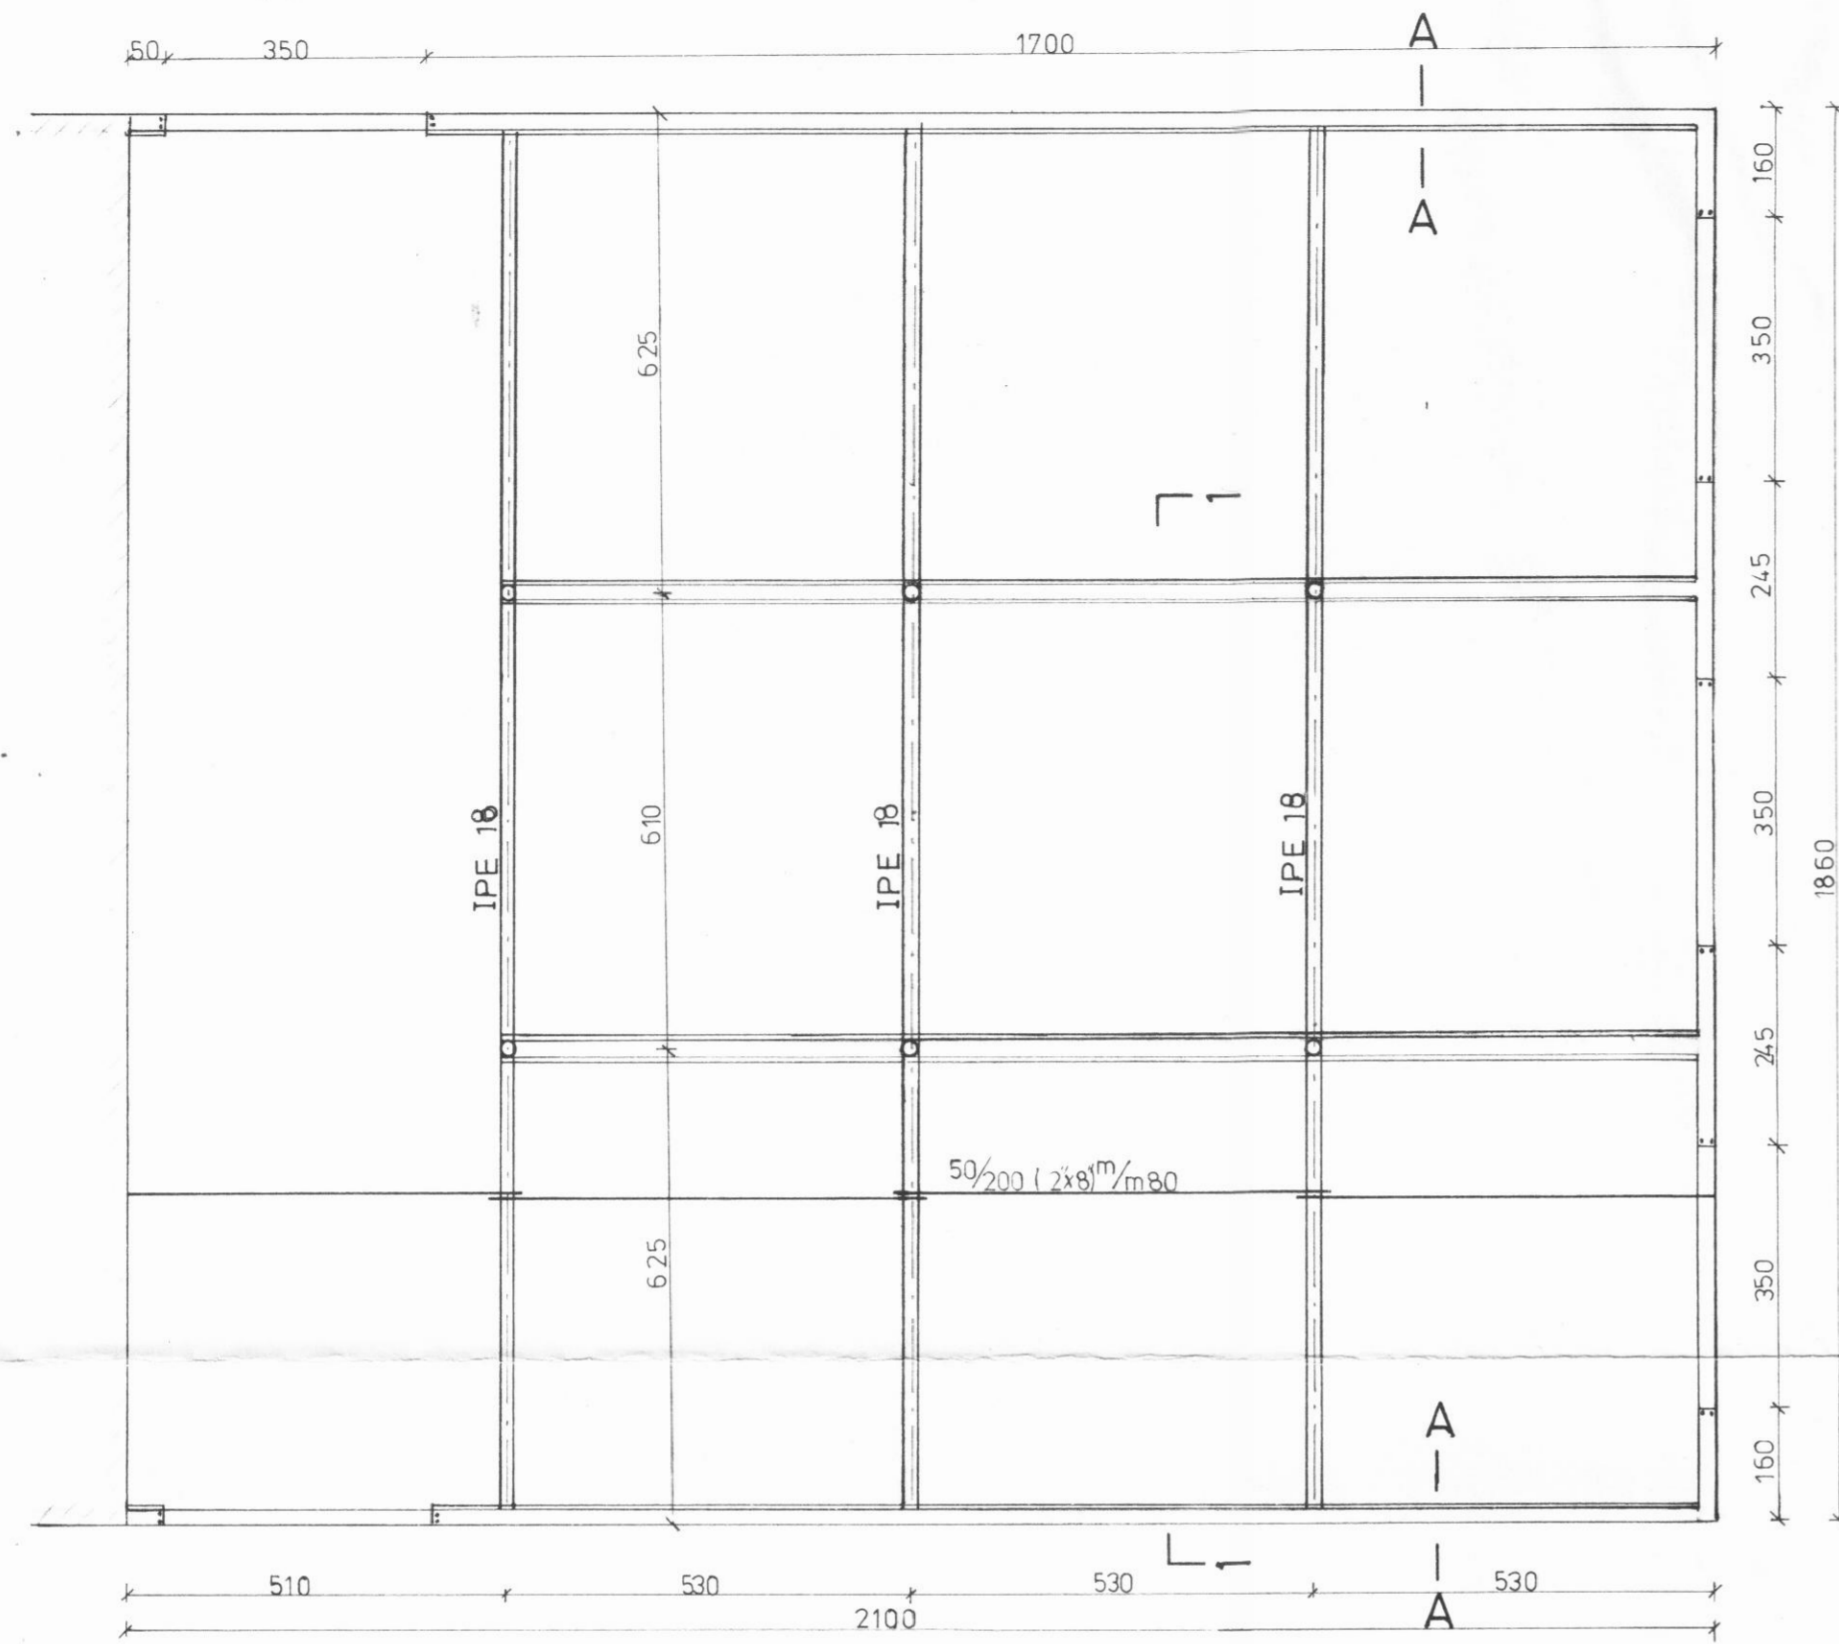

SNID 1-1
M. 1:50

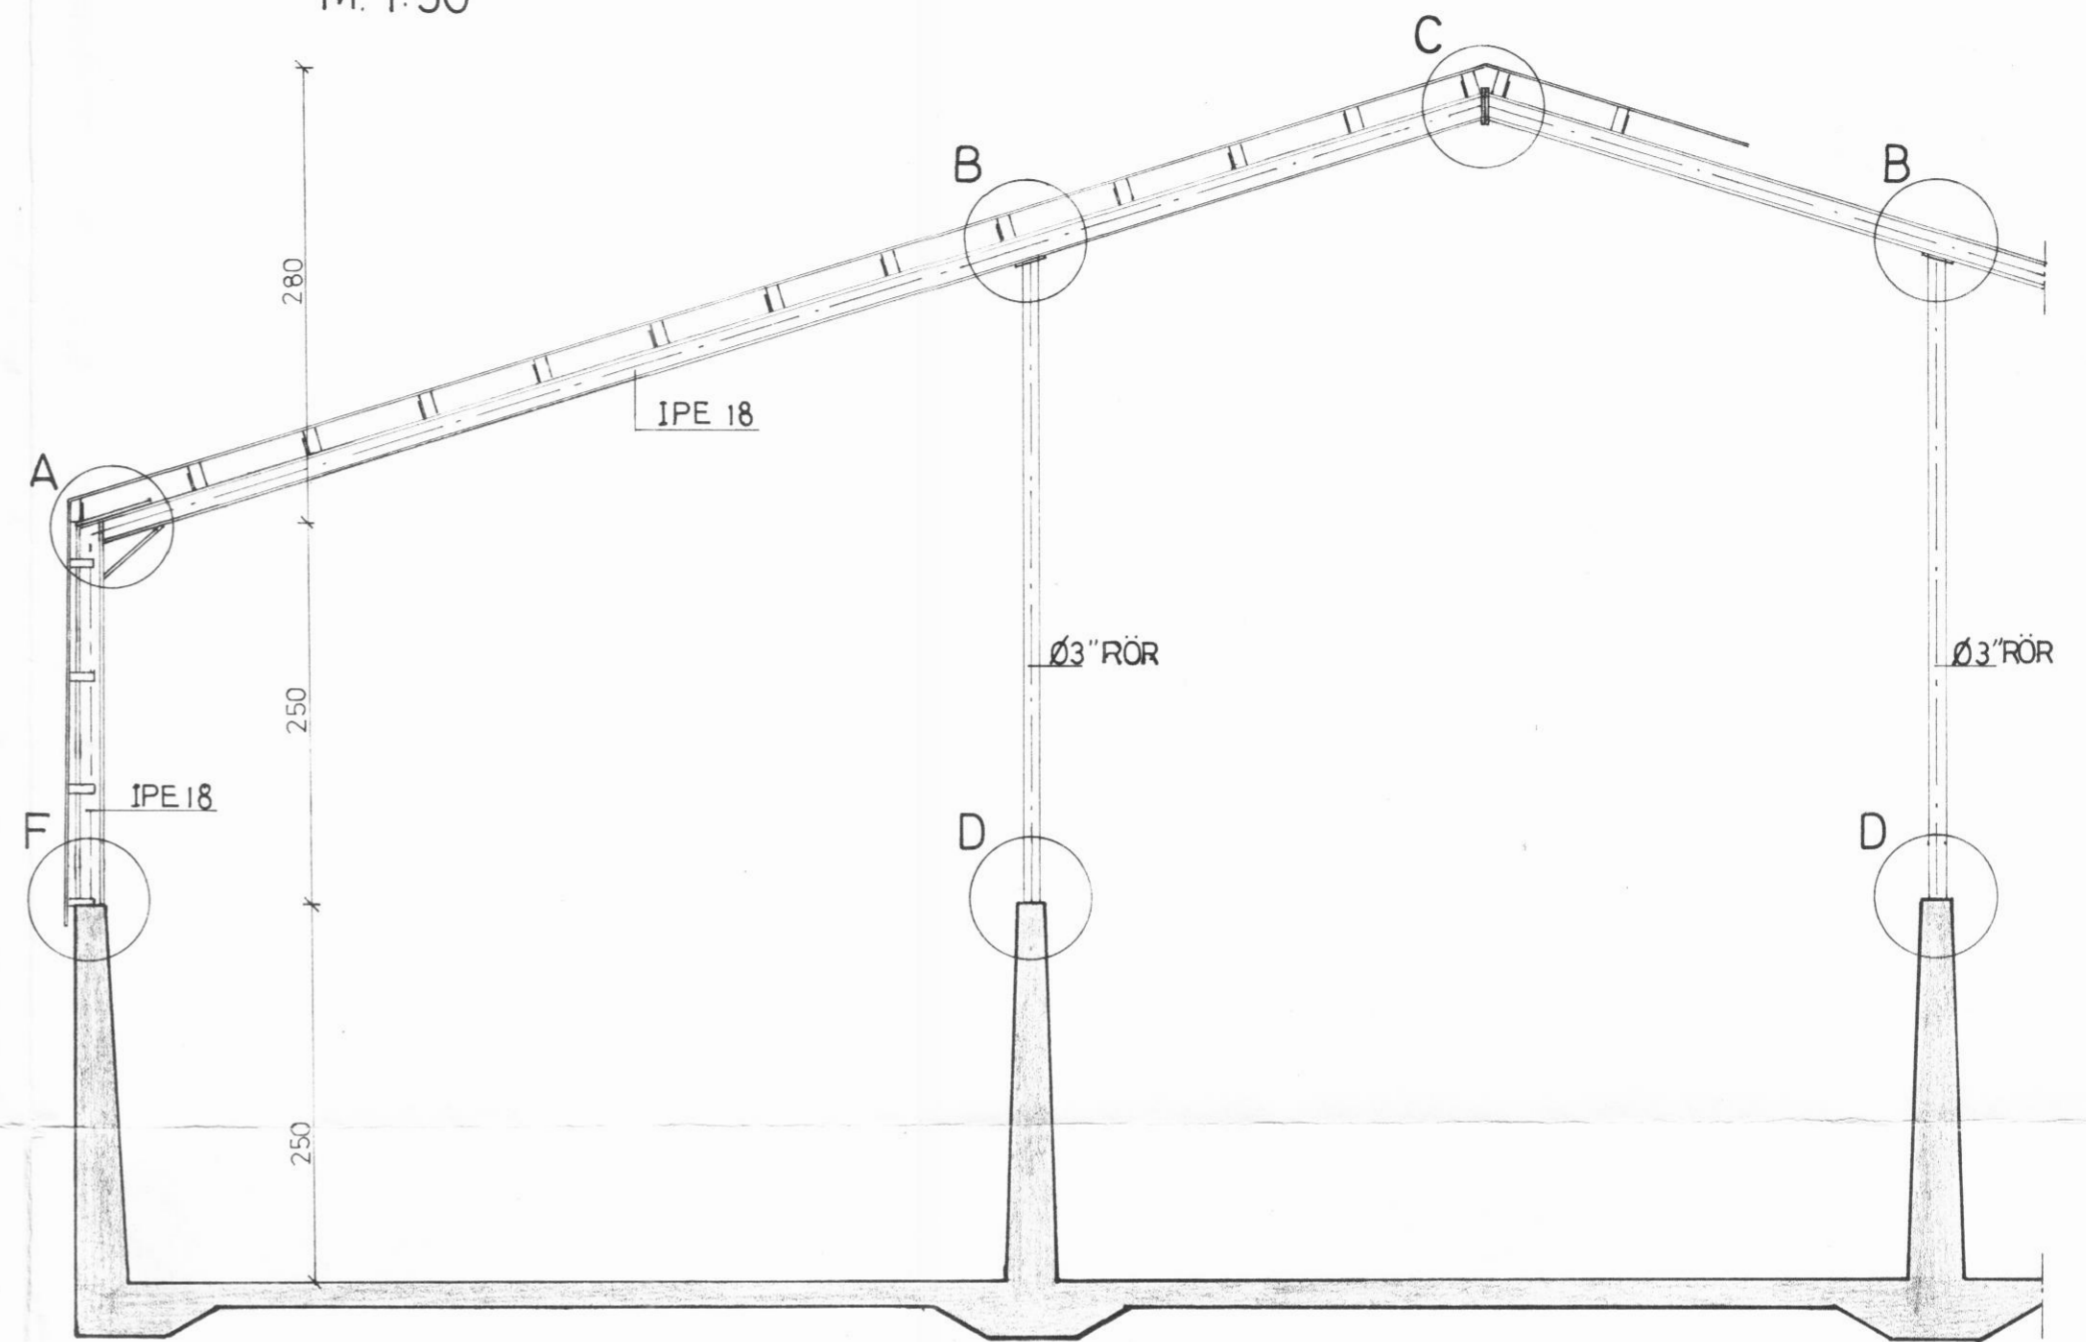

SJÁ SNID Í SÖKKLA OG ÚTVEGGI Á BL. 2
 SJÁ SNID Í SÖKKLA OG MIÐVEGGI — " — 3
 SJÁ DEILI (A)(B)(C)(D)(F) — " — 4

Ljón St.

BL30-3931 ST-HÁMUNDARST. ÁRSKHR. EY			
Landnám ríkisins			
VOTHEYSHLAÐA STÁLGRIND	Mælikv.	Reikn.	
	1:100	Teikn.	
	1:50	Samb.	
Reykjavík, DES. 1980		Verkefni nr.	
		1	
		Breytingar	