
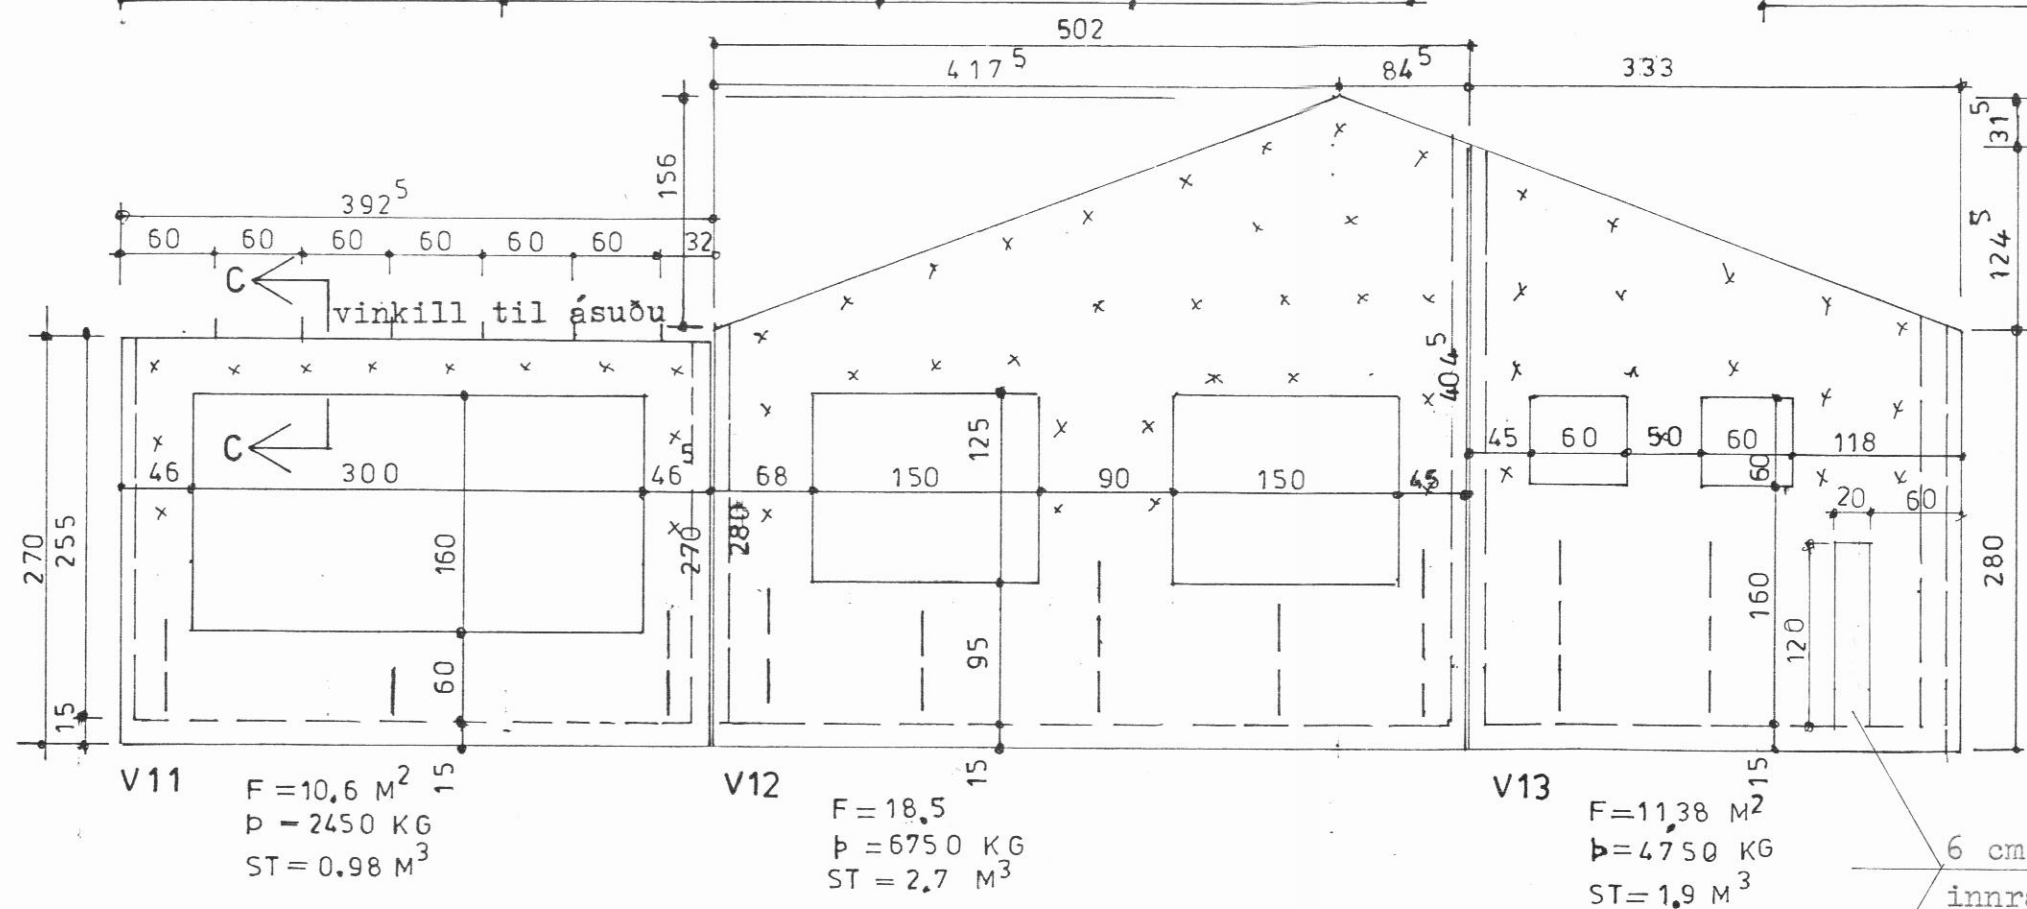
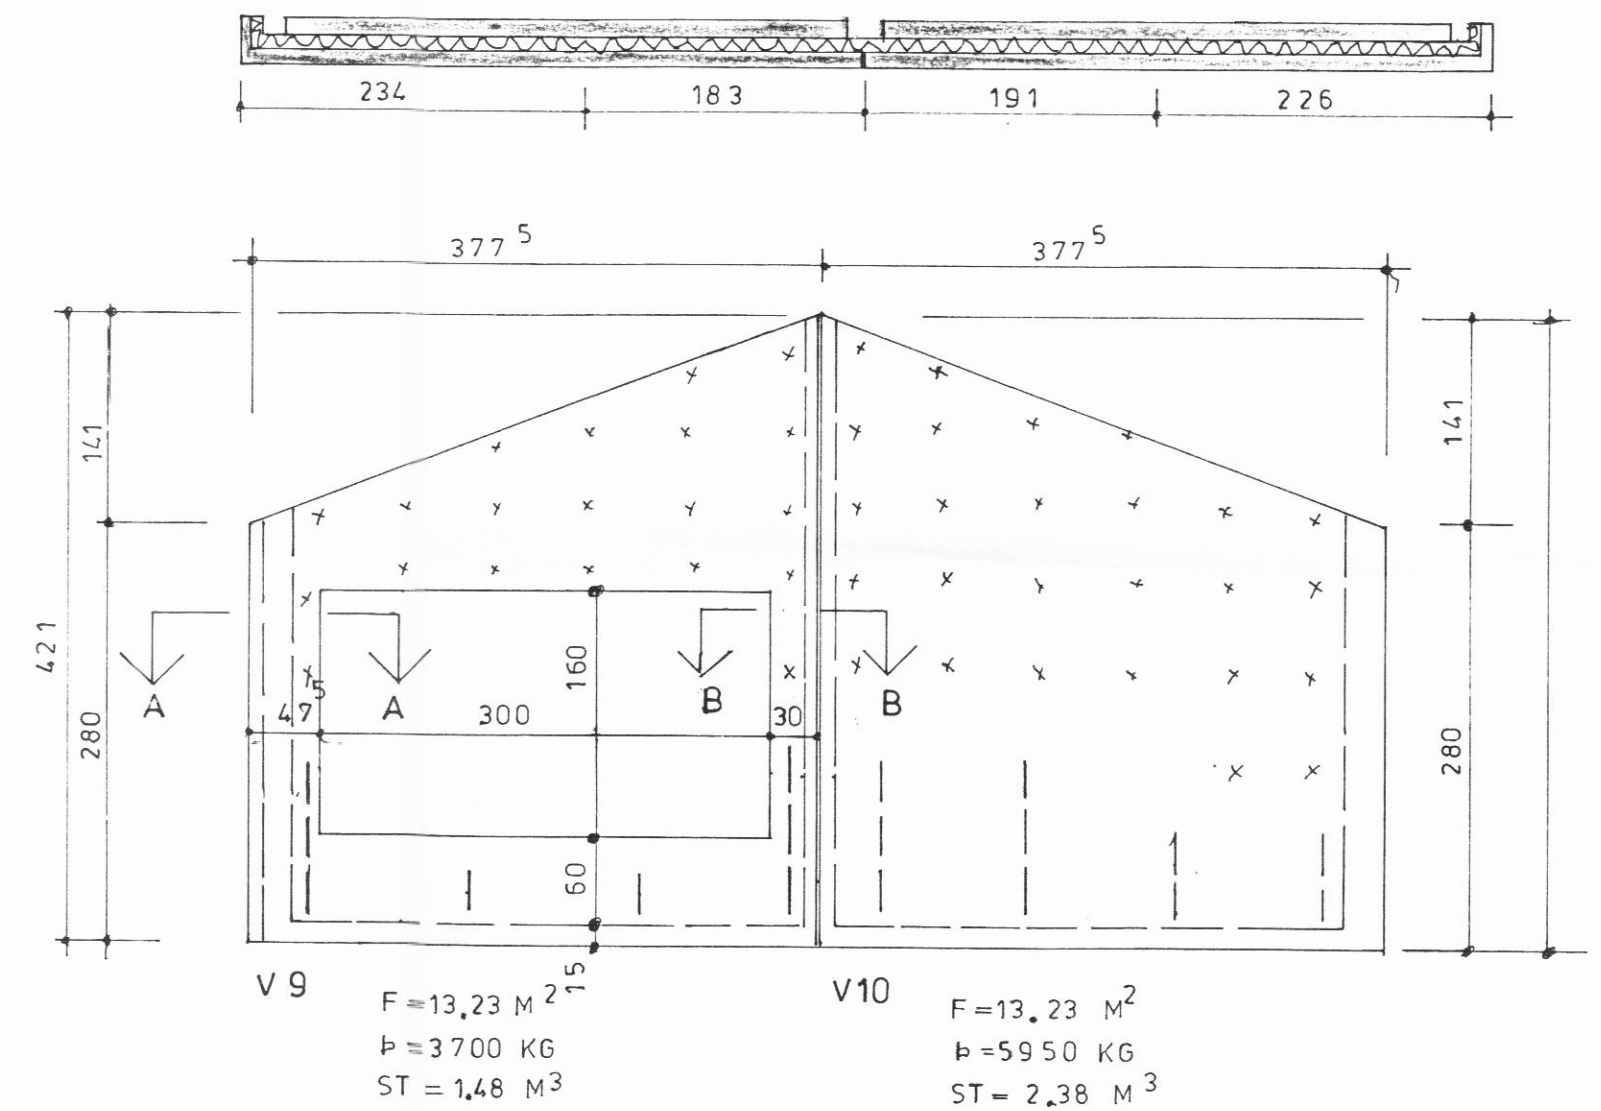
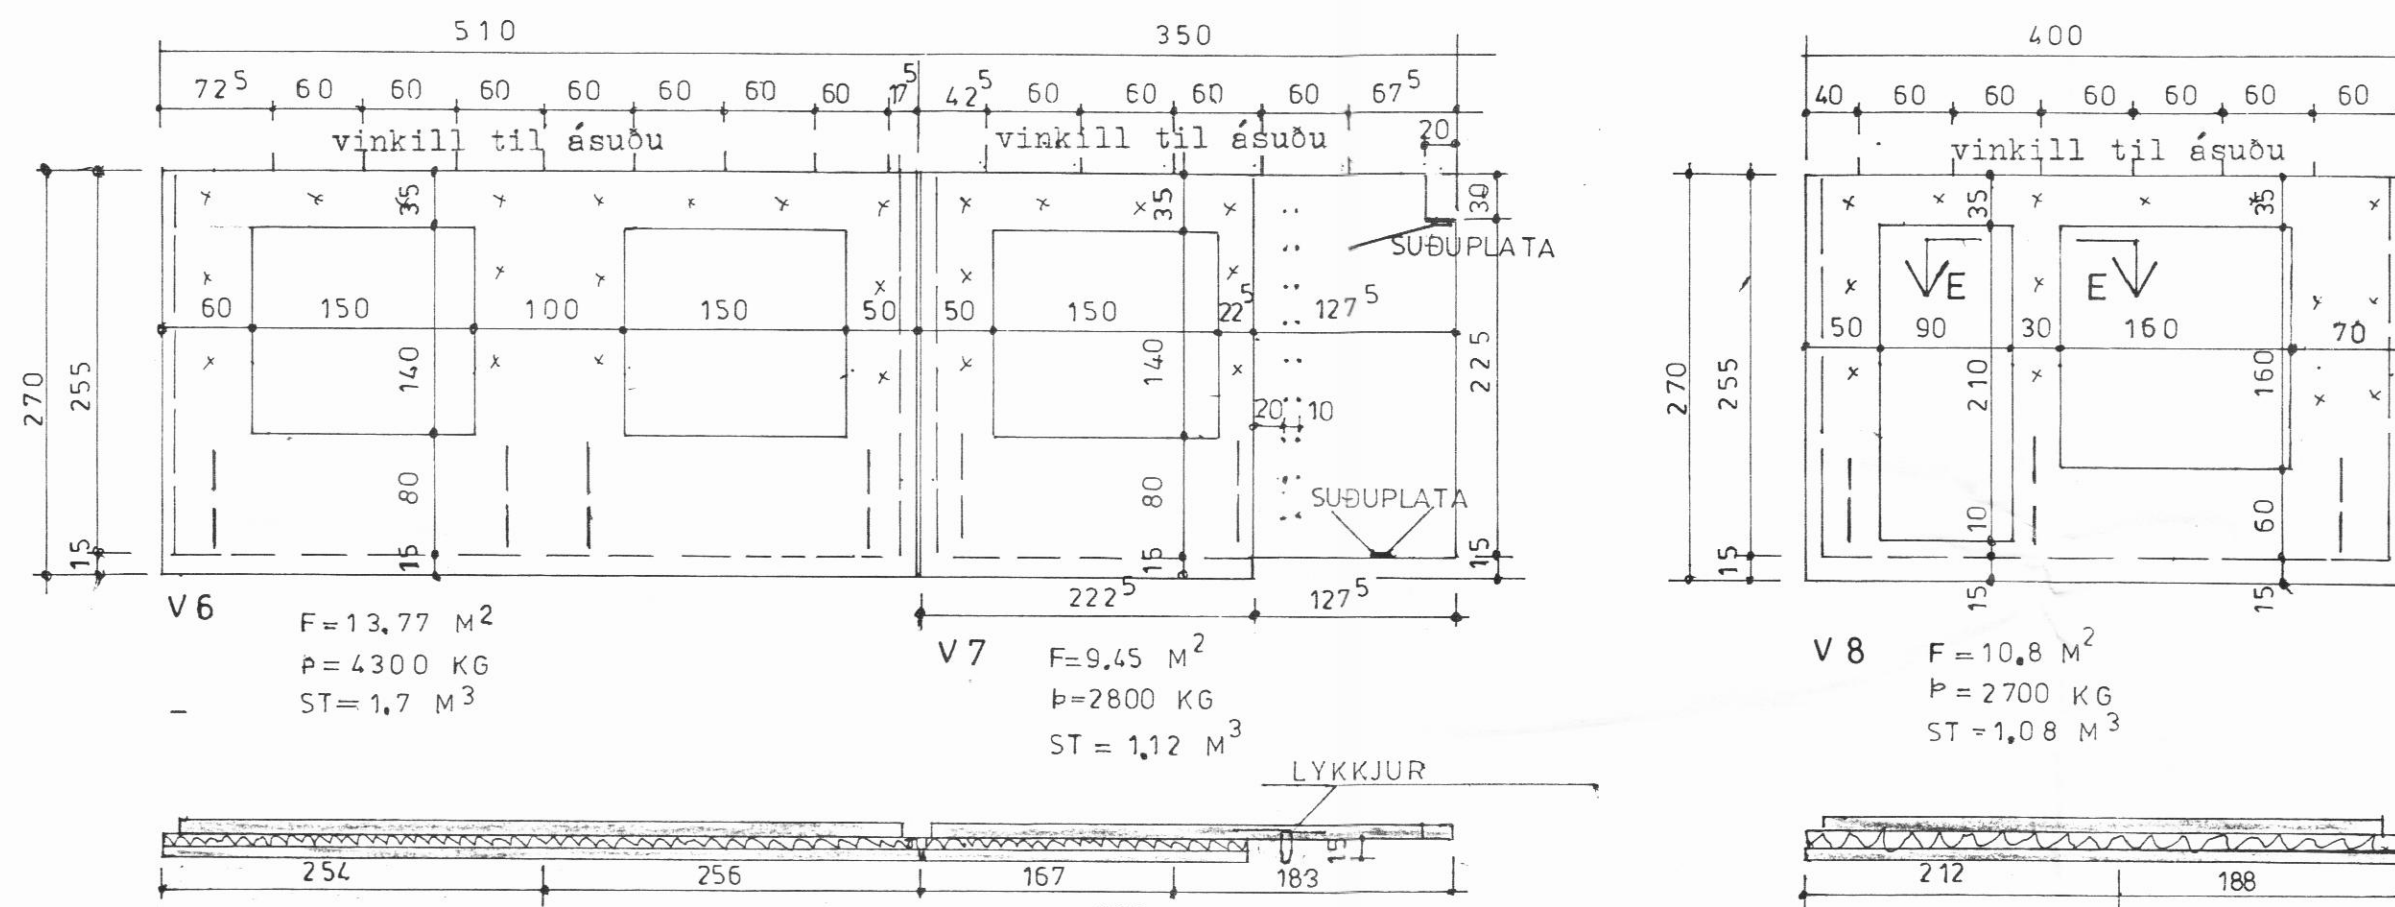
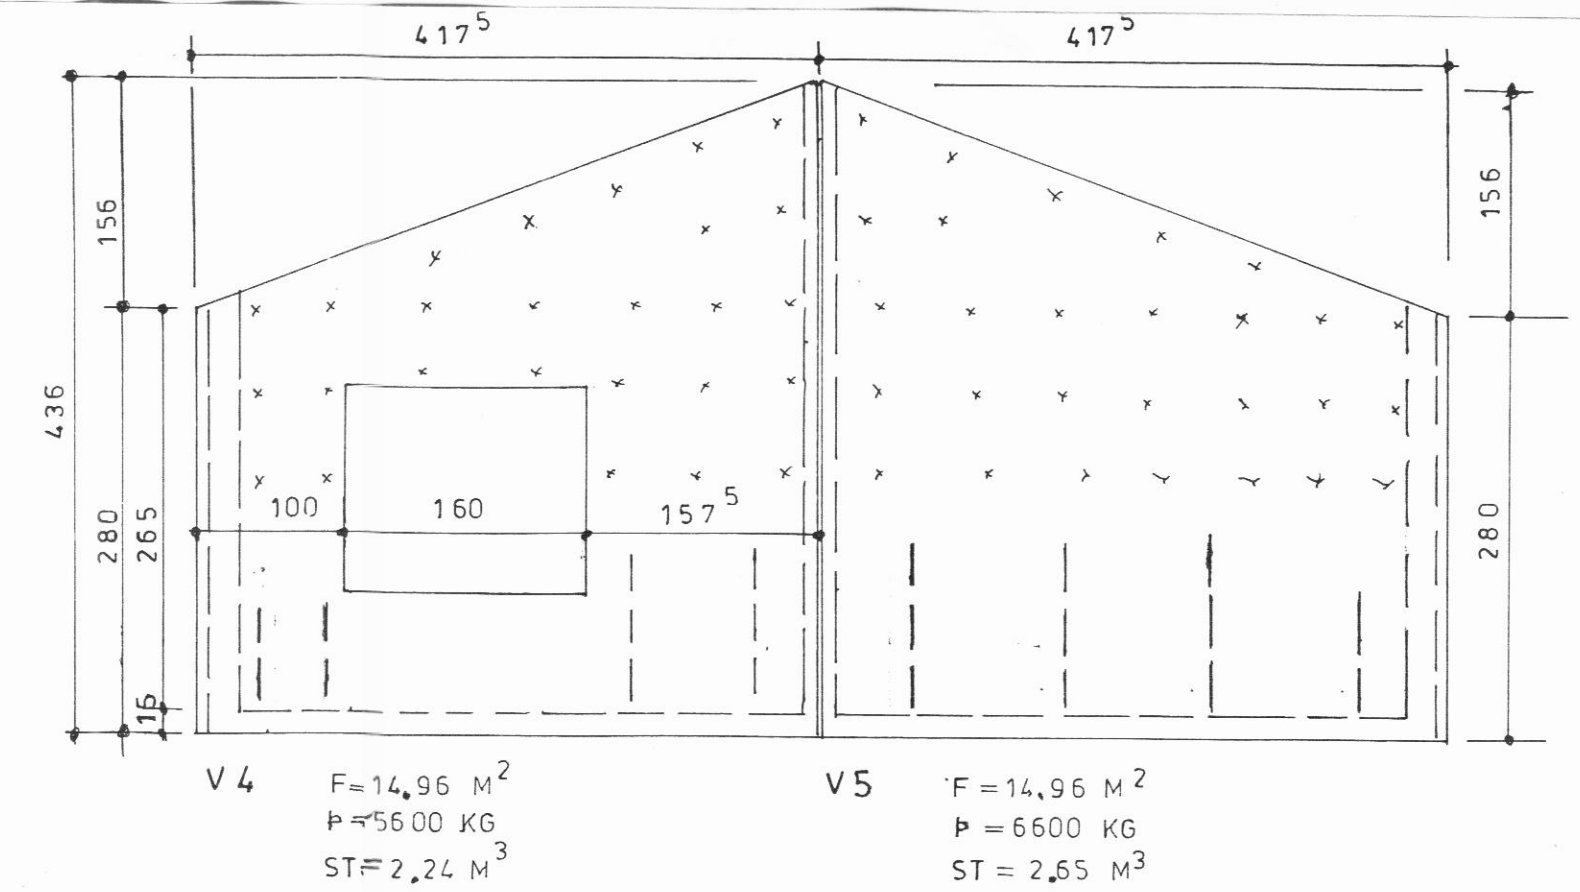


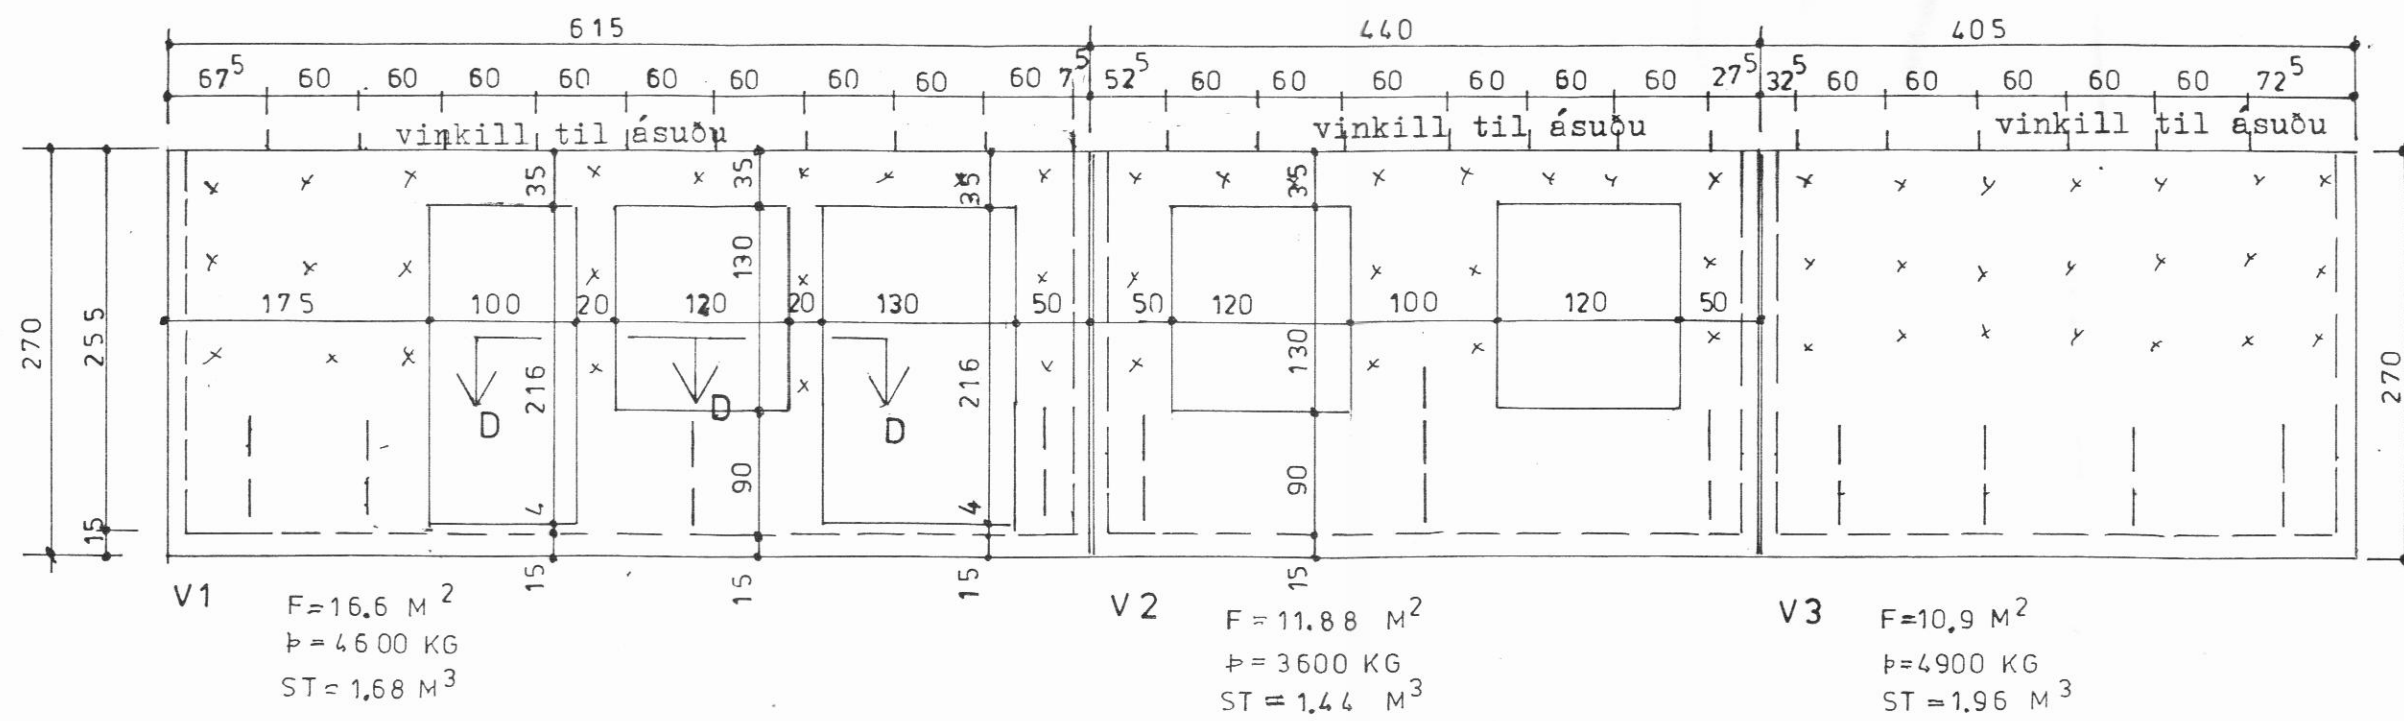

SNÍÐ SJÁ TEIKN. NR 102

Skýringar:

Járnþending er, nema þar sem annað er sýnt, samkvæmt venjulegri járnþendingu í samlokueiningar. Í ytra byrði komi net K189 og K12 eða 2K8 kringum op. Í innra byrði komi net K189 og K12 eða 2K8 kringum op. Þar sem járnþending er frábrugðin eru sýnt snið sem eru á teikningu nr 102.

Út úr endum innra byrðis koma lykkjur á venjulegan hátt.

Í allar einingar með lágréttum efri kanti komi innsteypur stálþvinkill 5 x 80 x 80 með ásuðnum K10.

Járnum 1= 80 cm á þennan vinkil sjóðast eyru sjá teikn. 104.

HEILDARFLATARMÁL 170,26 M^2
HEILDARÞYNGD 58.700 KG
STEYPA 23,5 M^3

VERKHÖNNUN

VERKFRÆÐI- OG TEIKNISTOFA

ÁRMÚLA 21 REYKJAVÍK SÍMI 91-39900

Verk nr. 330

Teiknað:

Teikn. nr. 103

Hannað:

Mælikv.: 1:50

Samþykkt: *Þórunn Jónsdóttir*

Dags. OKT 1989 Breytt:

Verkefni: STÓRU-HÁMUNDARSTAÐIR
ARSKÖGSHREPPÍ, EYJAFÍRÐI.

Heiti teikn.: ÚT VEGGJAEININGAR

