



ÞAKVÍÐIR GRUNNMYND M; 1:50

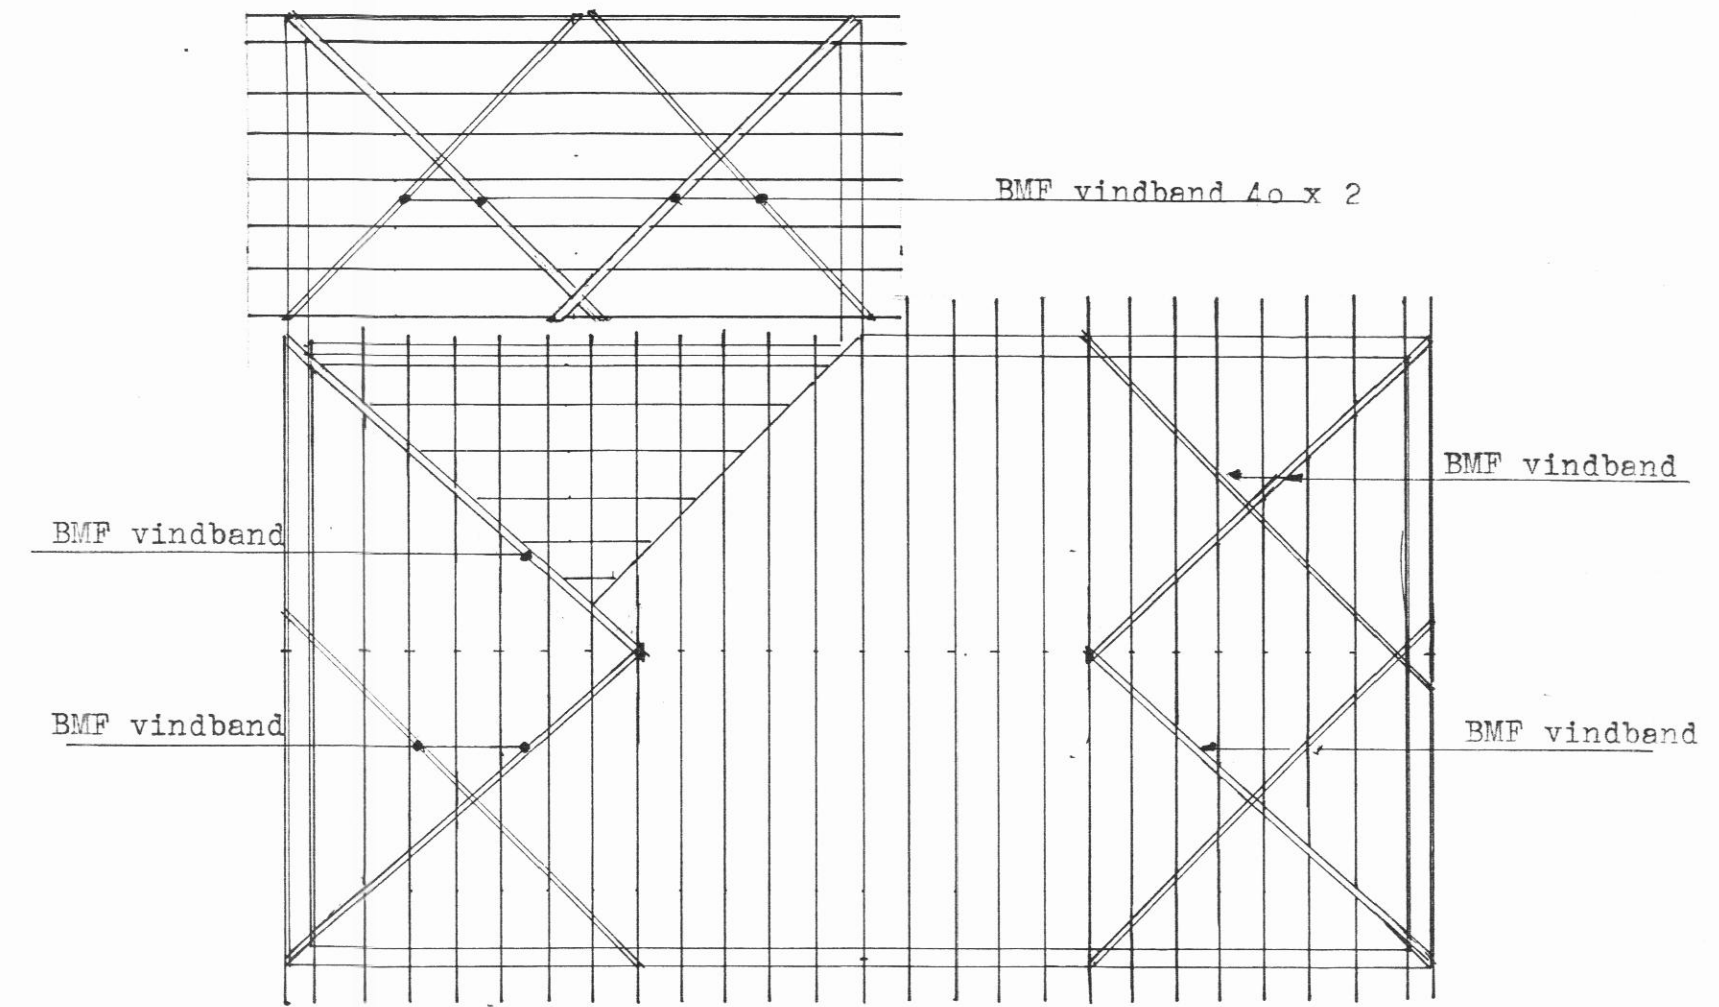


VINDBÖND GRUNNMYND M; 1:100

Vindbönd ofan á sperrur skal vera BMF vindband 40 x 2 mm.  
 Negla skal með BMF 40/40 nöglum, einn negla ofan í hverja sperru.  
 nema enda bandsins sem skal koma yfir og niður með síðustu sperru  
 og neglast utan í sperru með 5 stk BMP nöglum. Sama gildir um bændende  
 sem endar á sperru við kjöl.

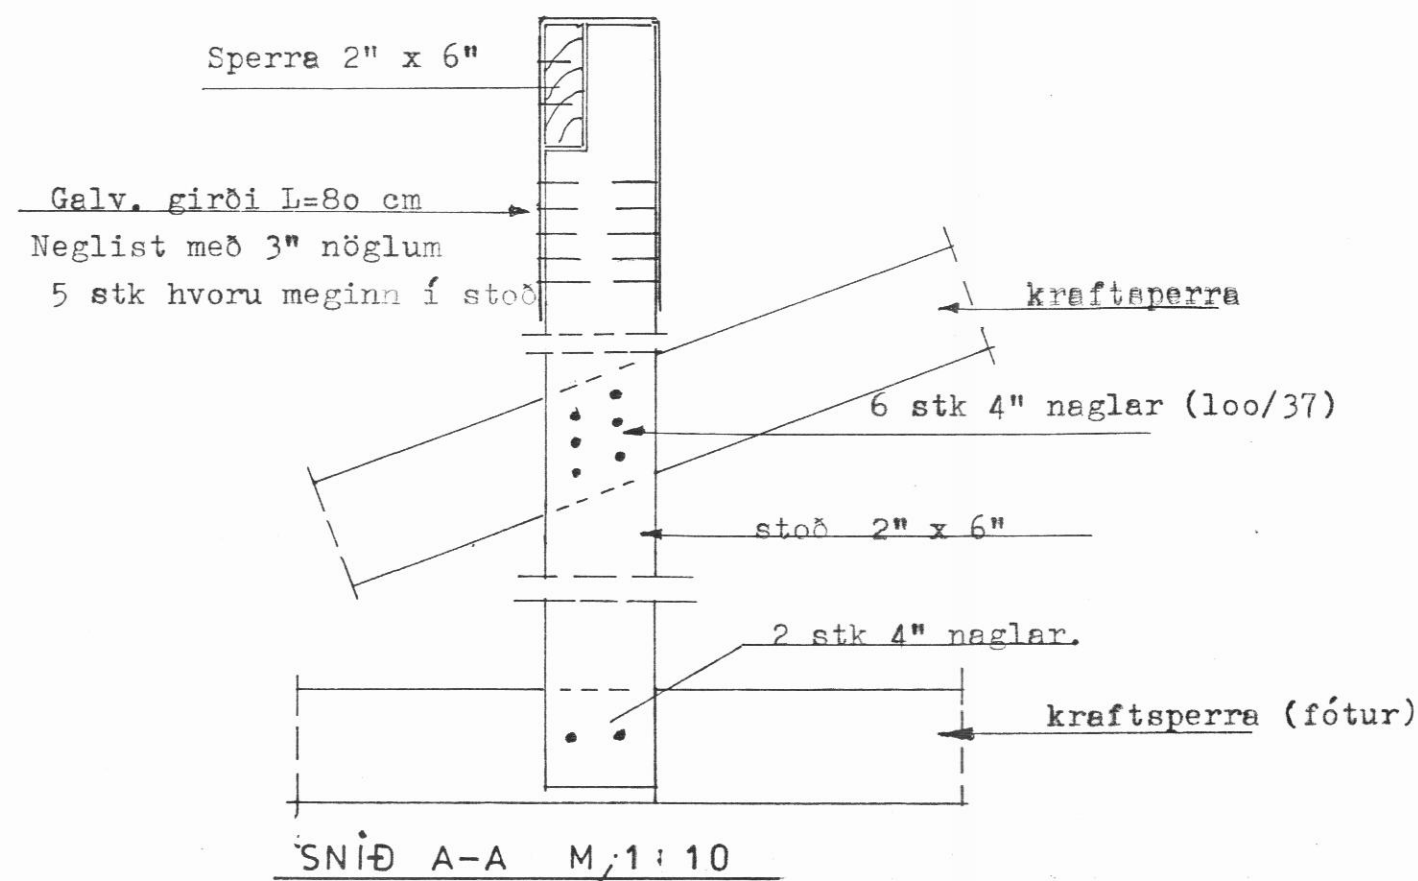

SNÍÐ A-A M; 1:10

EYRA 80 x 160 x 6 MM SÖÐIÐ  
 VIÐ INNSTEYPT JÁRN SUDA a=8  
 Ø 17 MM GAT  
 BOLTÍ 16 MM  
 Ø 50 MM SKÍFA UNDIR  
 RÓ ÞAR SEM EYRAÐ  
 ER EKKI

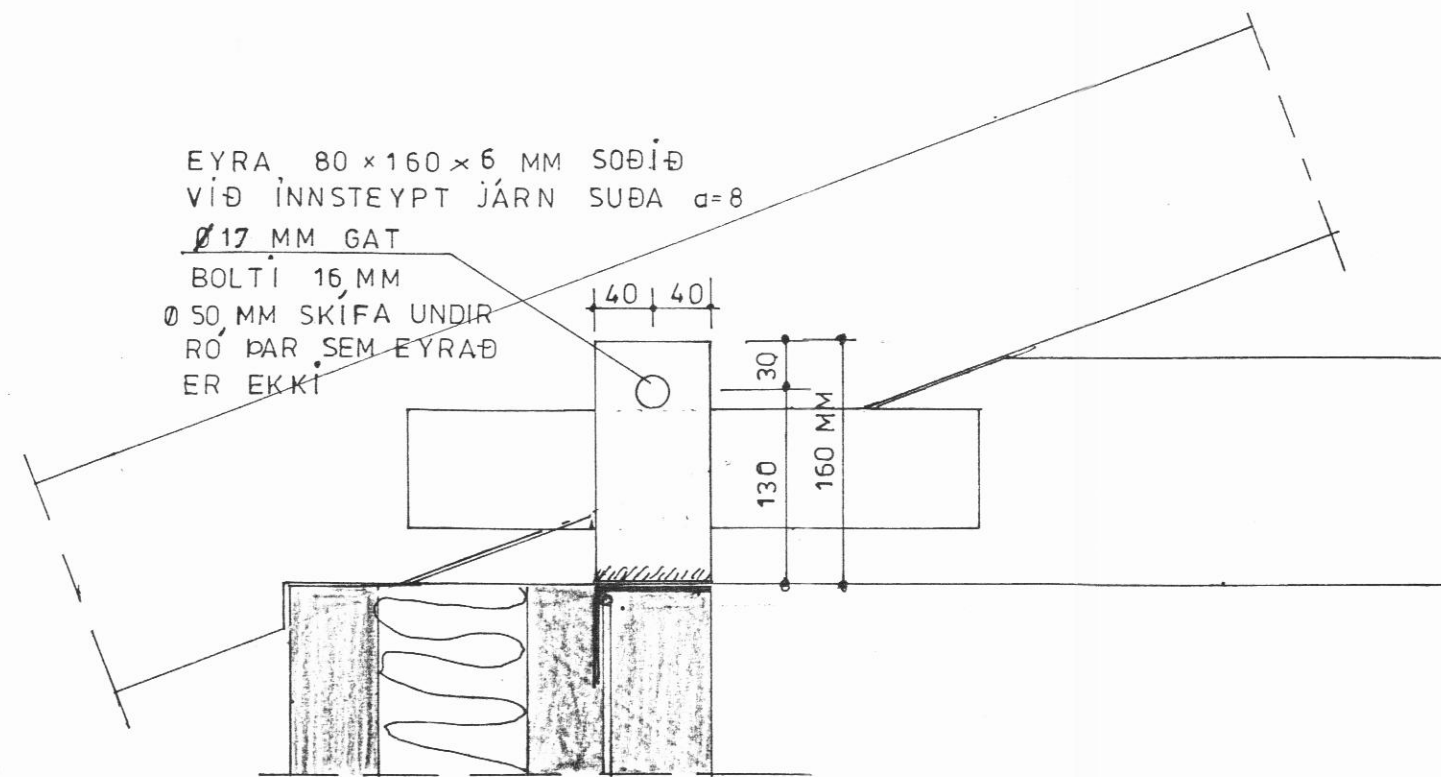

FESTING SPERRA VIÐ VEGG M; 1:5

**VERKHÖNNUN**

VERKFRÆÐI- OG TEIKNISTOFA



ÁRMÚLA 21 REYKJAVÍK SÍMI 91-39900

Verk nr. 330 Teiknað:

Teikn. nr. 104 Hannað:

Mælikv.: SÝNDUR Samþykkt: *Hanna Þórunn*

Dags. SEPT 1989 Breytt:

Verkefni: STÓRU-ÁMUNDARSTAÐIR  
 ÁRSKÓGSHREPPÍ, EYJAFÍRÐI

Heiti teikn.: ÞAKVÍRKI, GRUNNMYND.