


SPERRUR A 23 STK M; 1:20

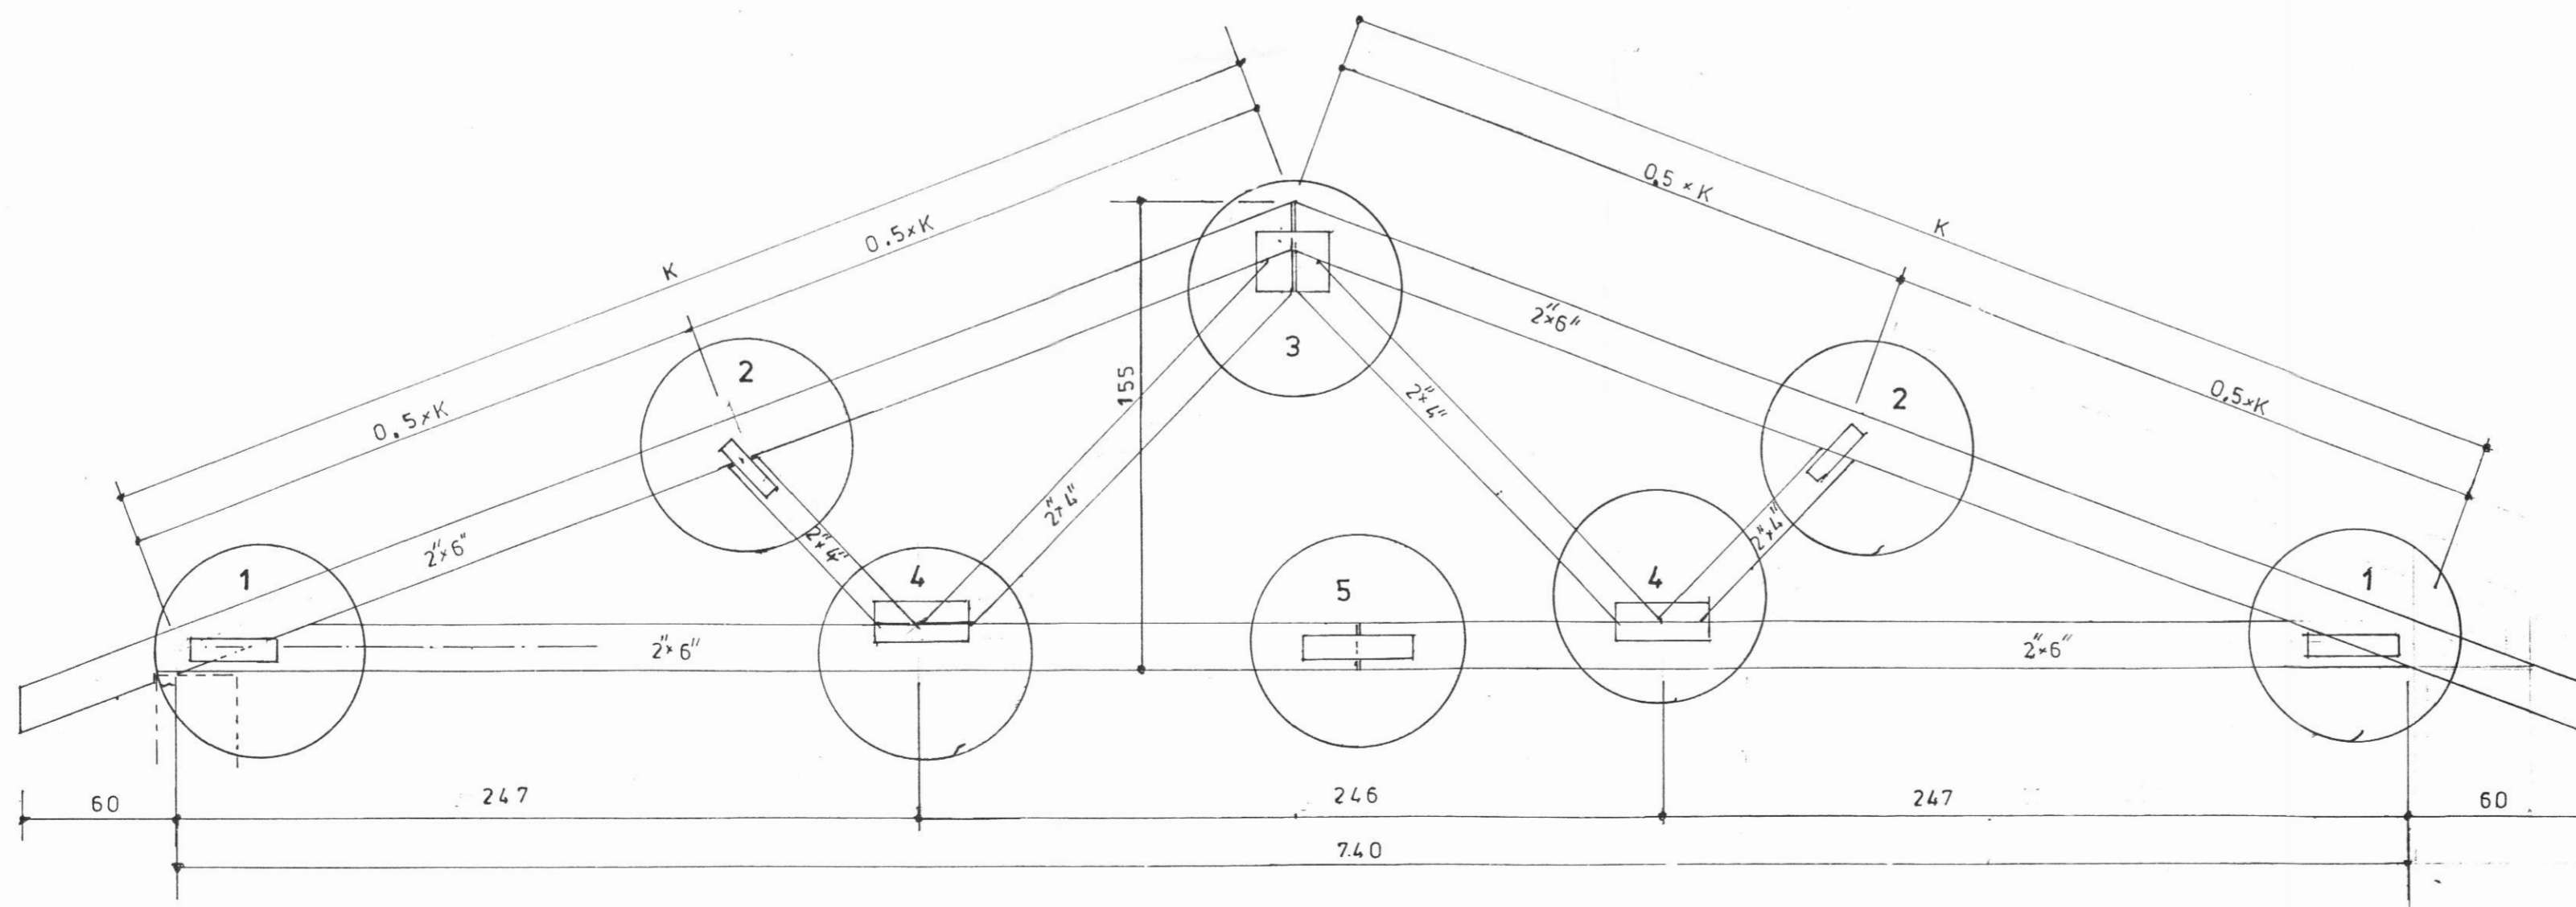

SPERRUR B 6 STK M; 1:20

Skrá yfir BMF plötur og nægla í sperrur.

Plata 80 x 380 x 1.5	116 stk
Plata 60 x 140 x 1.5	116 stk
Plata 140 x 320 x 1.5	116 stk
Plata 200 x 240 x 1.5	58 stk
Plata 100 x 340 x 1.5	58 stk

BMF nægla 40/40 9396 stk

SAMSETNINGAR 1-5 ERU SÝNDAR
Á TEIKNINGUM NR 106 OG 107

VERKHÖNNUN

VERKFRÆÐI- OG TEIKNISTOFA



ÁRMÚLA 21 REYKJAVÍK SÍMÍ 91-39900

Verk nr. 330 Teiknað:

Teikn. nr. 105 Hannað:

Mælikv.: 1:20 Samþykkt: *[Signature]*

Dags. SEPT 1989 Breytt:

Verkefni: STÓRU-HÁMUNDARSTAÐÍR
'ARSKÓGSÞREPPÍ EYJAFIRÐI

Heiti teikn.: KRAFT SPERRUR