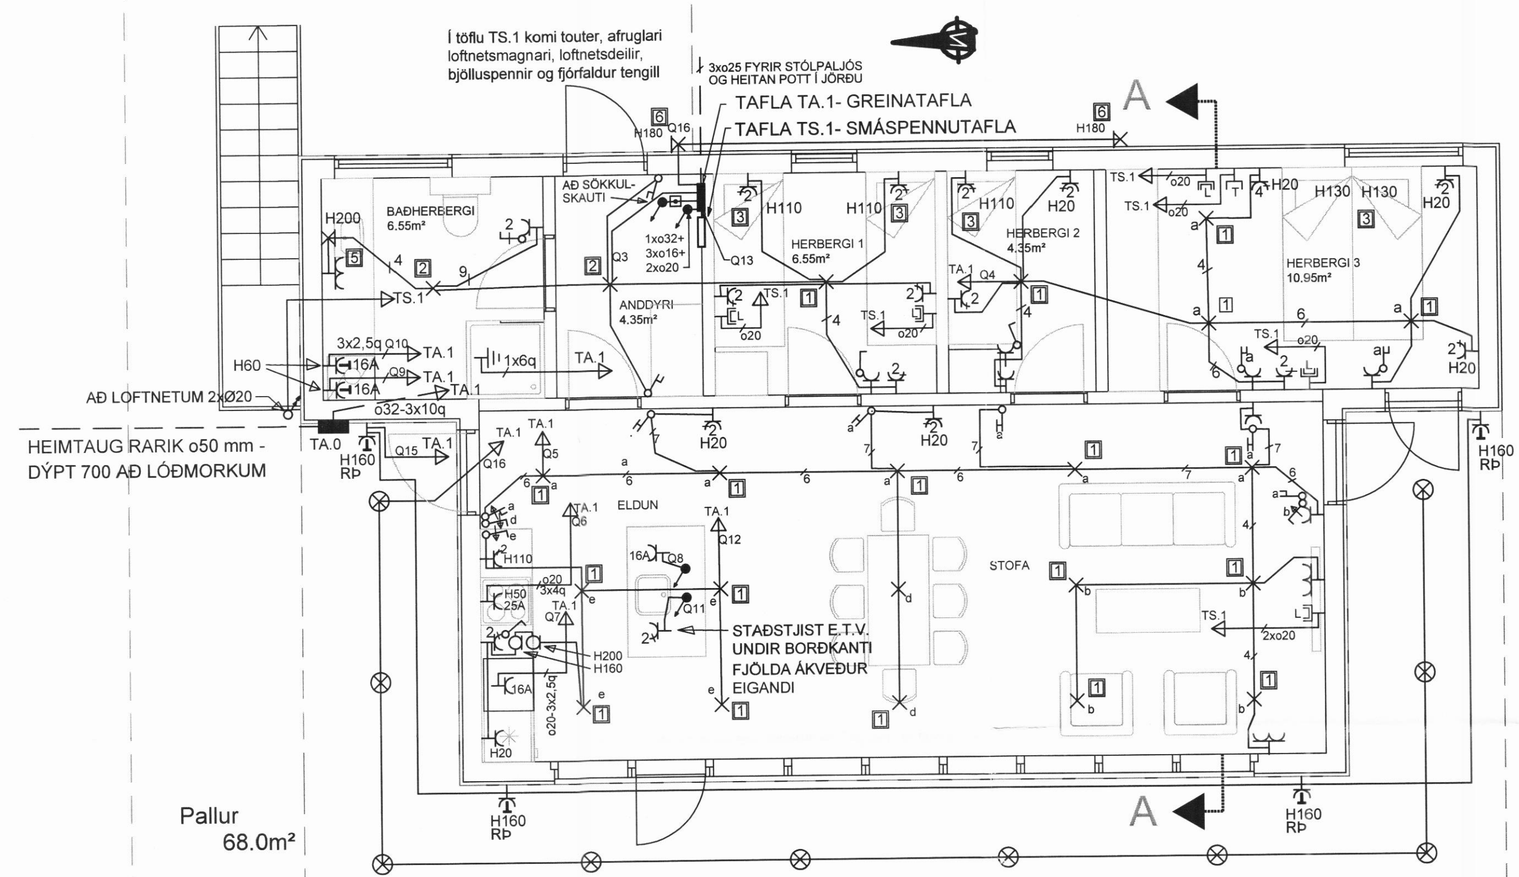

GRUNNMYND MKV 1:50

LAMPASKRÁ

Lampi nr 1

RZB Toledo Flat TFR 190. Flatur sívalur lampi þvermál 190mm 3000°K 660 lm: **Vörunúmer: 2408836**
Flat Round 190, utanáliggjandi lampahús fyrir TFR 190
Hringlaga lampahús án lampabúnaðar. Húsið er úr hvítlökkuðu stáli til festingar beint á loft fyrir Toledo Flat Round með spenni.

Ljósgjafi	Perugerð	Þvermál	Lampahús	Heiti	Vörunúmer	Birgir
Flat TFR 190	LED	190 mm	Fyrir TFR 190	**RZB**	2408836 og 2408846	Reykjafell

Lampi nr 3

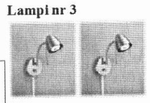

Fimm litir fáanlegir: Antík (nr. 30) Hvítur (nr. 01)
Svartur (nr. 15) Stál (nr. 94) Krómaður (nr. 20)
Fallegur veggLampi. Tilvalinn sem lesljós fyrir ofan rúmið. Með dimmer.

Perur	Hæð mm	Breidd mm	Dýpt mm	Heiti	Vörunúmer	Birgir
50 W, GU10.	210	100	210	**Stavanger**	Vnr.: AN10632xx	Sm. og Norland

Lampi nr 4

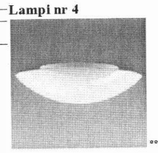

FLAT BASIC, IP43/IP44
Lampar með sandblásnu opal gleri. Plastbotn
Þéttleiki: IP43 á loft, IP44 á vegg
Notkun: Á loft eða vegg.

Tæknilegar upplýsingar

	Perur	Sóskuil	Þvermál	Hæð	Heiti	Vörunúmer	Birgir
LAMPI NR.1	2x18W TC-D	G24d-2	370 mm	118 mm	21 061 962	240 0012	Reykjafell ehf

Lampi nr 5

AVR 66 T5 JONO
Speglilampar. Botn úr ál og ljóshlíf úr polycarbonate.
Notkun: Á vegg við spegla.
Þéttleiki IP44.

Tæknilegar upplýsingar

Perur	Lengd	Breidd	Hæð	Heiti	Vörunúmer	Birgir
14W	600 mm	55 mm	87 mm	**AVR66.014E**	**251 1810**	Reykjafell ehf

Lampi nr 6

Mjög vandaður íslenskur sparperulampi á vegg úti. Rakaþéttur fyrir íslenskar aðstæður.

Perur	Perugerð	Þvermál	Heiti	Vörunúmer	Birgir
11W	SPAR-PERA		**Katla á vegg**		Stansverk ehf

BYGGINGAFULLTRÚI

Byggingafulltrúi 14.10.2016 Dalvíkurbyggðar

SKÝRINGAR

- TVÖFALDUR TENGILL
- TENGILL
- FJÖLDI
- ROFI
- SAMROFI
- KROSSROFI
- LJÓSDEYFIR
- ÞRÝSTIROFI
- HREYFISKYNJARA ROFI
- HNAPPUR
- LOFTDÓS-TENGIDÓS
- VEGGDÓS
- LOFTLJÓS
- VEGGLJÓS
- INNFELLD HALÓGENLJÓS UNDIR ÞAKSKEGGI
- NEYÐARLJÓS MERKT "ÚT" HÆÐ 230 CM
- LÖGN UPP
- LÖGN NIÐUR
- LÖGN GEGNUM HÆÐ
- VÍRAFJÖLDI
- JARÐTENGING
- TÖFLUSKÁPUR
- LOFTNETSTENGILL H20 cm
- TÖLVUTENGILL H20 cm
- 3 Tölur merkja númer lampa samkvæmt lampaskrá

Gefin hæðarmál eru frá fullfrágengnu gólfi að miðri dós
Hæð rofa 1100mm
Hæð tengils við rofa er í rofahæð
Hæð tengla í eldhúsi, þvottahúsi, kjallara og baði 1100mm
Aðrir tenglar 200mm frá gólfi.
Hæð veggljósa 1600mm
Hæð dósa undir efri skápum t.d. í eldhúsi 1600mm
Málstraumur rofa er 10A og tengla 16A
Allar lagnir fyrir lýsingu er rör o16 mm með vír 3 x 1,5 q
T er tölvukerfi hæð tengla 200mm
L er loftnetskerfi hæð tengla 200mm
Hæðir á grunnmynd eru í cm. (H60 = hæð 600 mm.)
Allar lagnir og allur búnaður uppfylli reglugerð um raforkuvirki og ákvæði í Staðal ÍST 200
NEMA ANNARS SÉ GETIÐ Á UPPDRÁTTUM

Hönnunarstjóri Haukur Ásgeirsson verkfræðingur
kt. 130958 3899

Br.	Dags.	Breyting	Br.	Sþ.

STEKKJAHOT, SVARVARÐARDAL
Íbúðarhús
RAFLAGNIR
GRUNNMYND LAMPASKRÁ

BYKO RAFLAGNATEIKNINGAR

Ljóstækni ehf
Magnús Sigurðsson rafmagnstæknifræðingur, löggl. raflagnahönnuður
Sóltúni 28, 105 Reykjavík, kt. 011241 7519
GSM: 896 0559, tölvupóstur: mgs@simnet.is

Hannað:	Teiknað:	Yfirfarið:
MS	MS	MS

Samþykkt: Kt.: 011241 7519
Tölvuskrá: LT-verk\Útgefin gögn\LT2016\BYKO\Stekkjaholt
Mkv. 1:50 Blaðstærð: A2
Dags. 14.10.2016 Nr: LT121016 1/4