


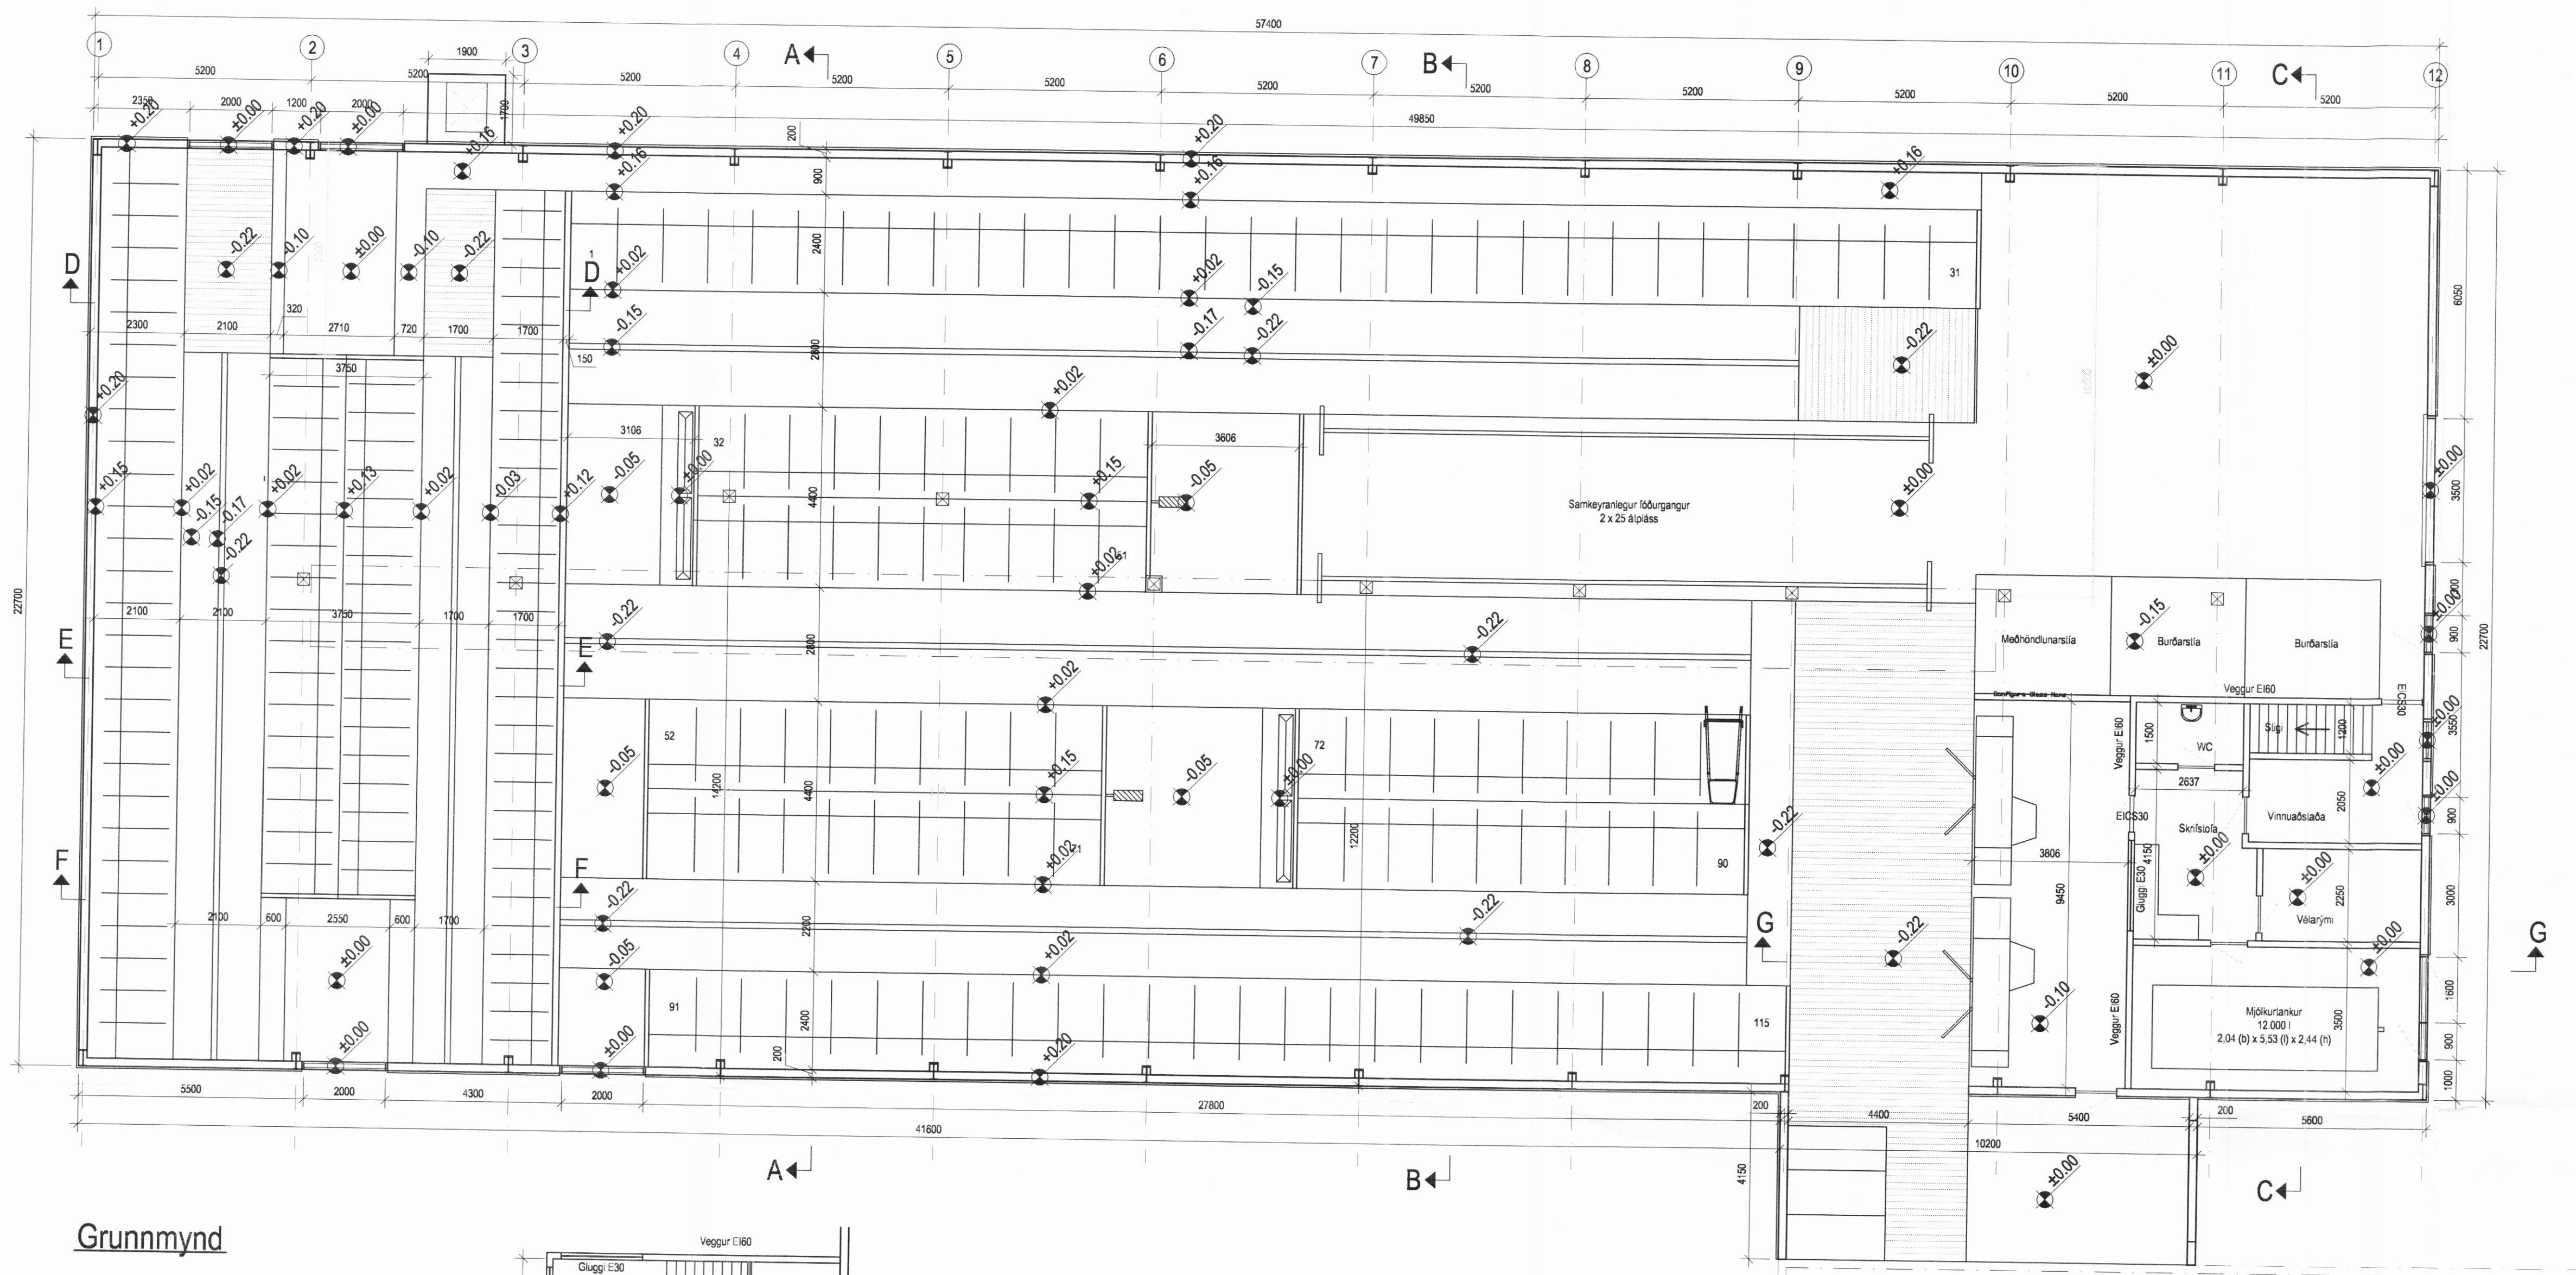


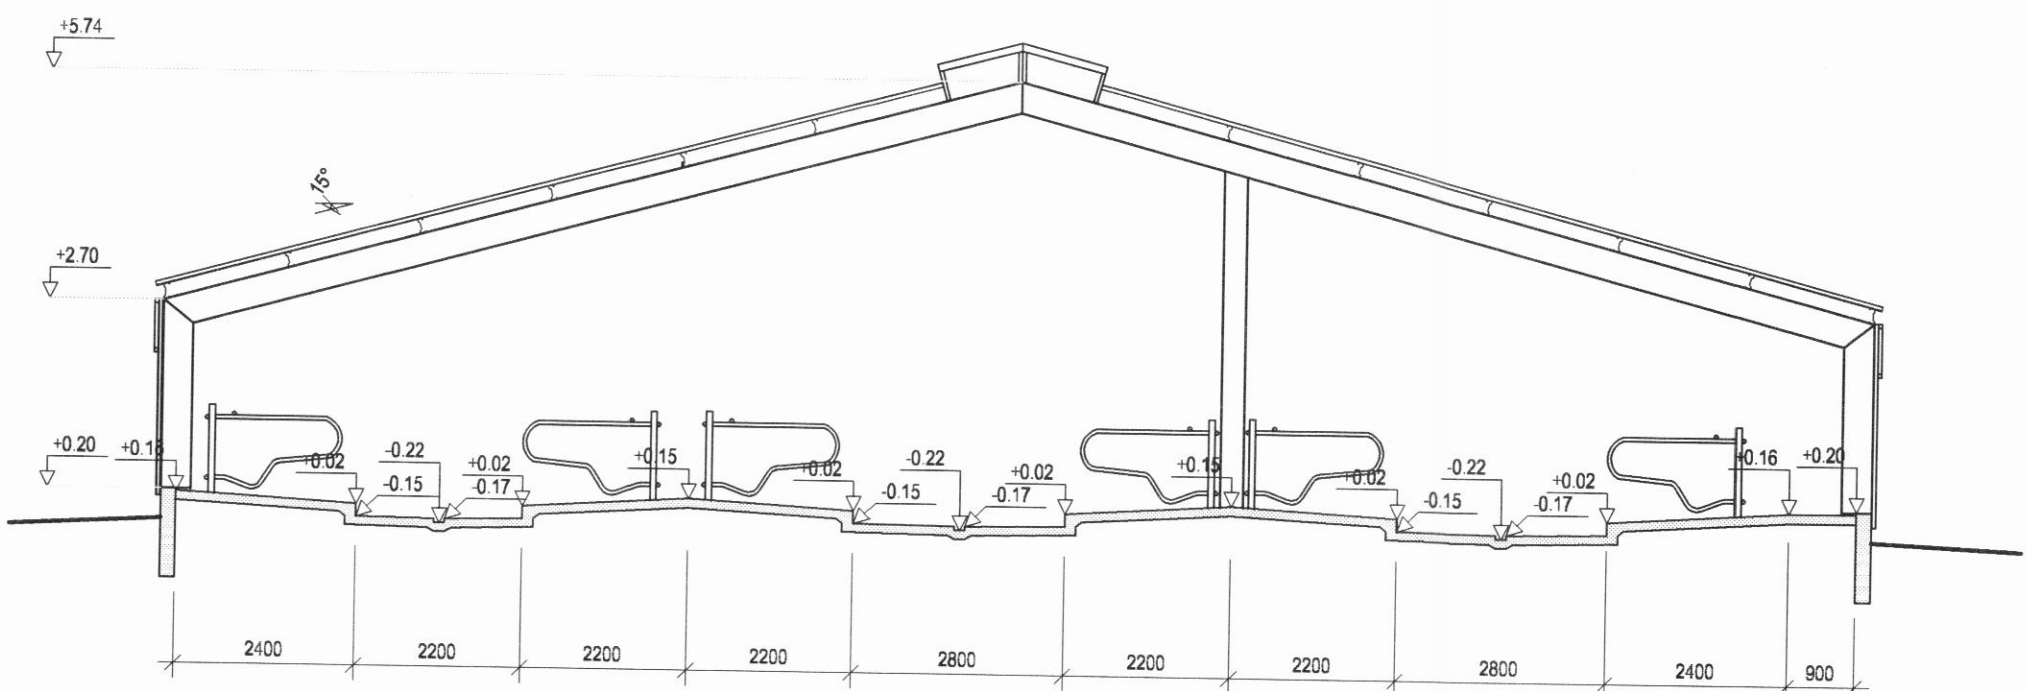


Grunnmynd

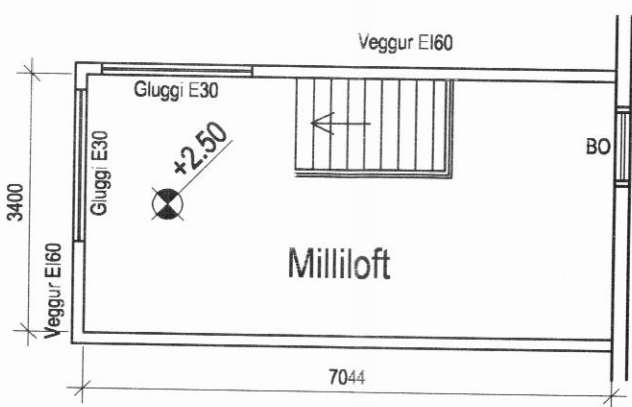

Snið A - A

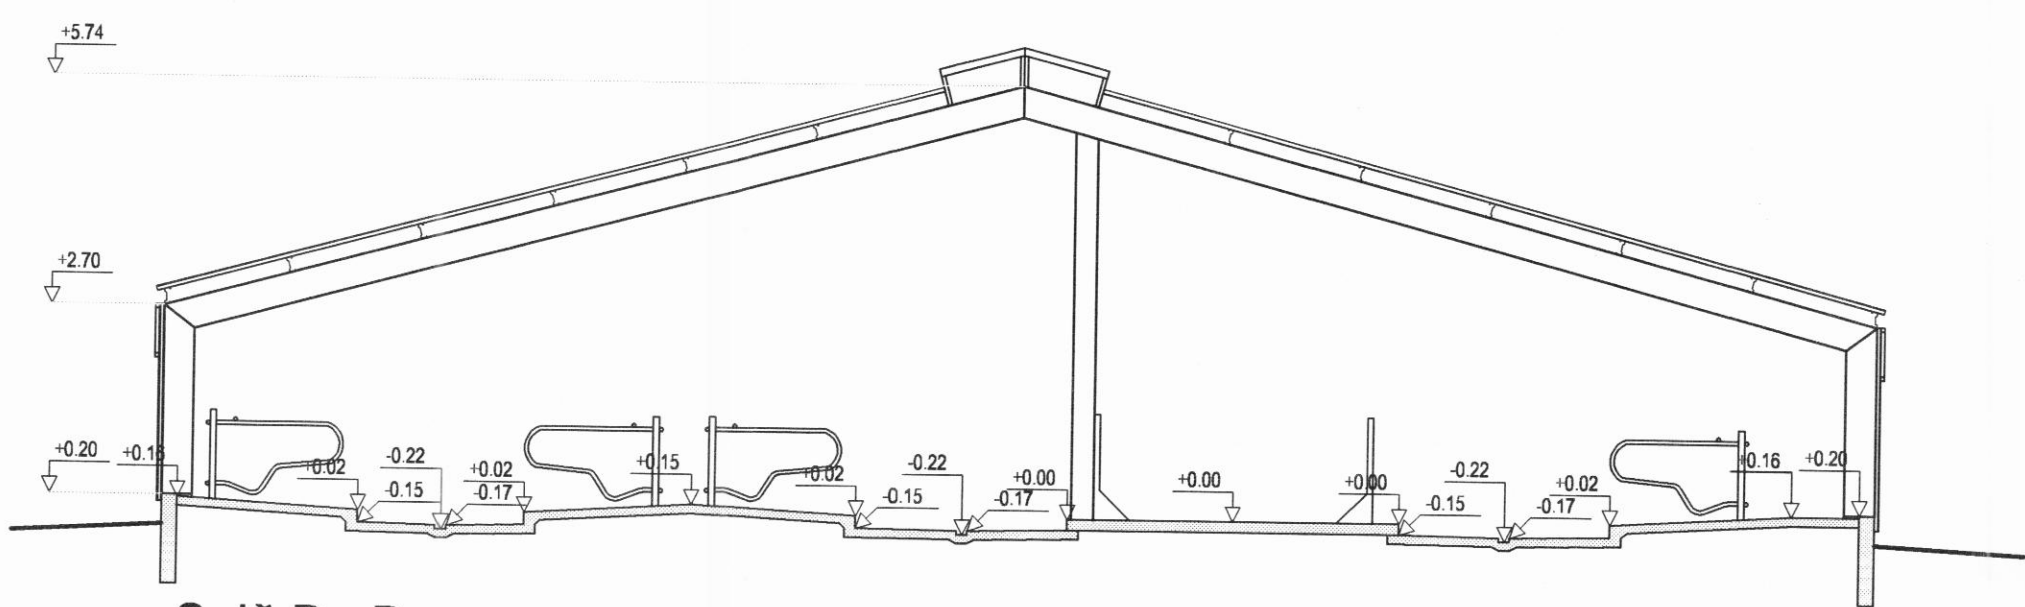

Snið B - B

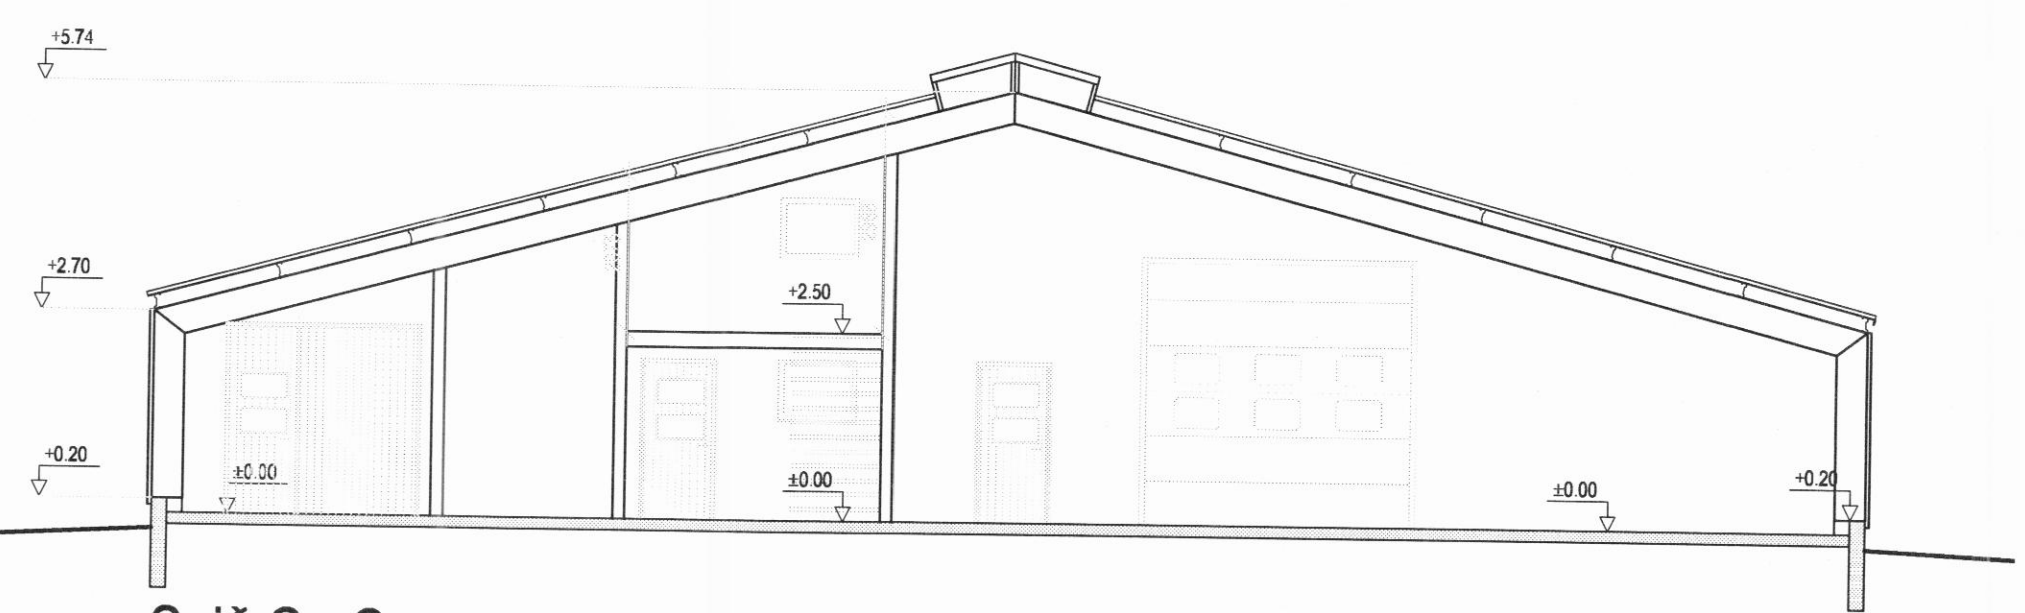

Snið C - C

Slutt byggingarlýsing:

Fjósið verður að hluta byggt yfir haughús sem slendur eftir af brunarústum eldra fjóss

Sökkjar og gólf steinsteypt, steinrímur yfir haughúsi

Undir enda í geldneytlaplássi verður lítið haughús

Yfirbygging verður stálgrind frá fyrirtækinu Landslóp.

Klæðning veggja og þaks verður samlokueiningar sem skulu vera samþykktar af Brunamálastofnun

Í þaki verður loftþræstigluggi úr tvöföldum polykarbonatplötum, stærð gluggans skal vera a.m.k. 5% af gólfleti fjóssins

Á hlöðum verða loftinntaksgluggar, einnig úr tvöföldum polykarbonatplötum

Allar gripadýr skal vera auðvelt og fjótlegt að opna bæði innan- og utanfrá

Stærð : Yfirbygging fjóss : 1303,0 m² 5760,0 m³
Tengbygging : 42,3 m² 115,0 m³
Nýtt haughús : 44,0 m³ 110,0 m³

BR	
VERK	Stærri-Árskógur - 152178 - Dalvíkurbyggð Eyjafirði
Aðalleikningar fjóss Grunnmynd og snið	HANNAÐ USS TEIKNAD USS / MS KT. <i>Magnús S. S. S.</i> 160444-4959
KVARDI 1:100	REYKJAVÍK 03.06.2008
BYGGINGAÞJÓNUSTA BÆNDASAMTAKA ÍSLANDS BÆNDAHÖLLINNI, HAGATORGI, REYKJAVÍK Sími 5630300	VERK NR. 0991-10 TEIKN. NR. A3 BR. -