
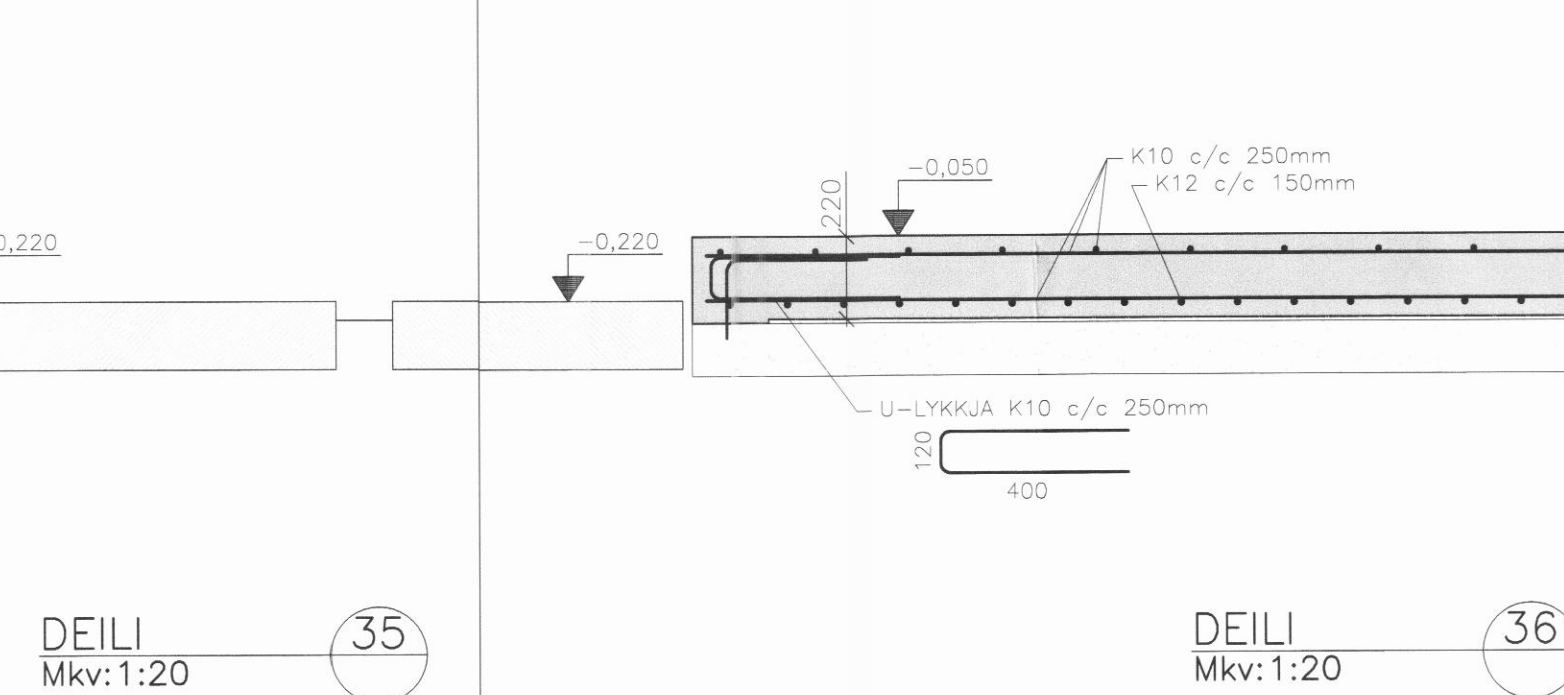
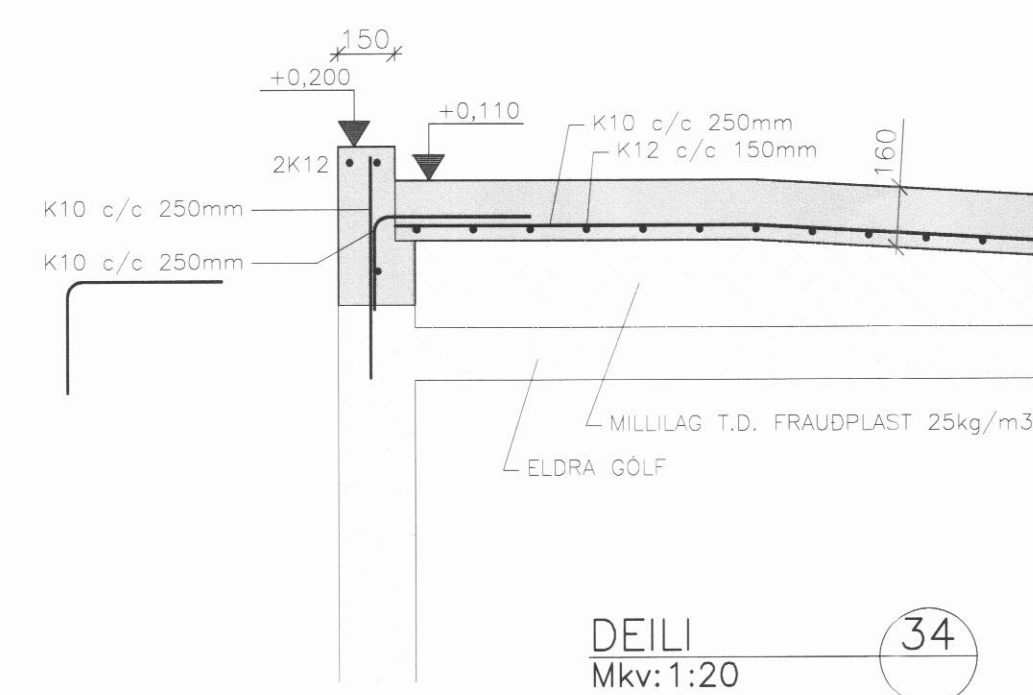
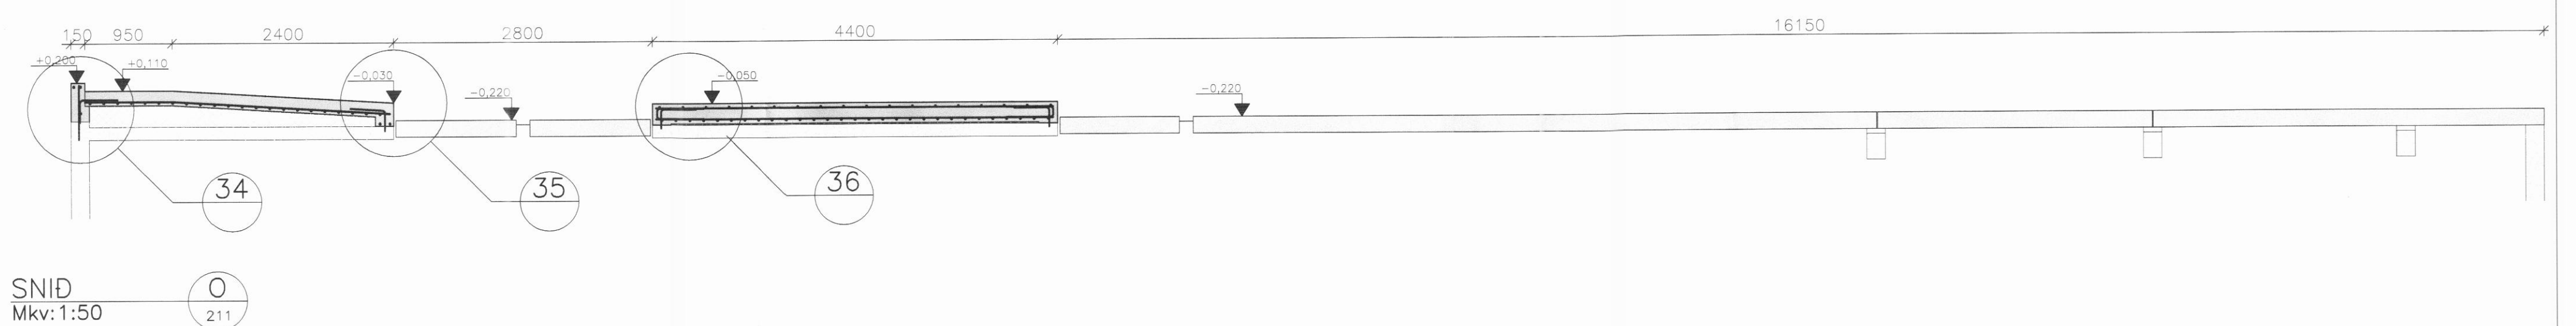
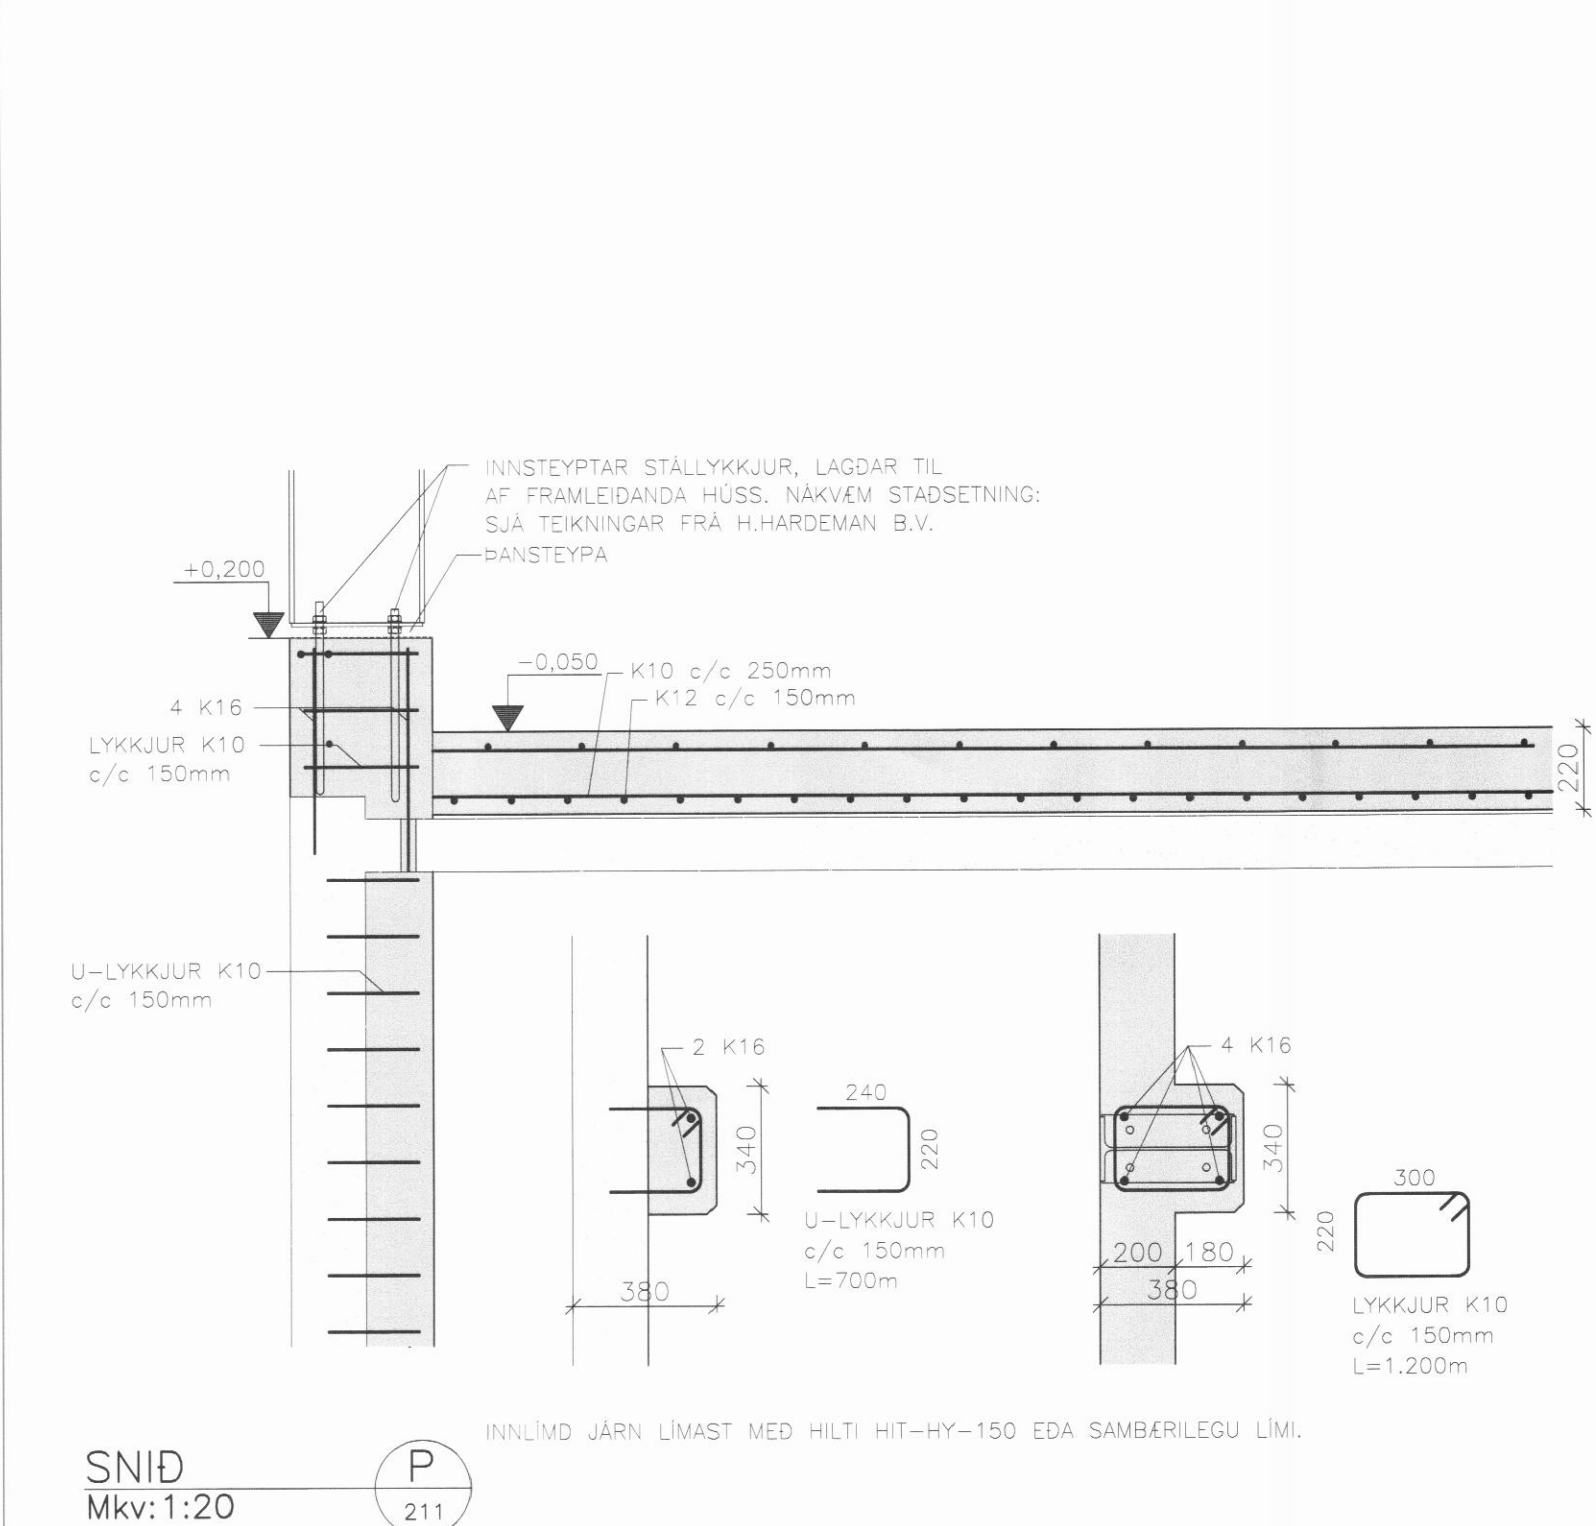
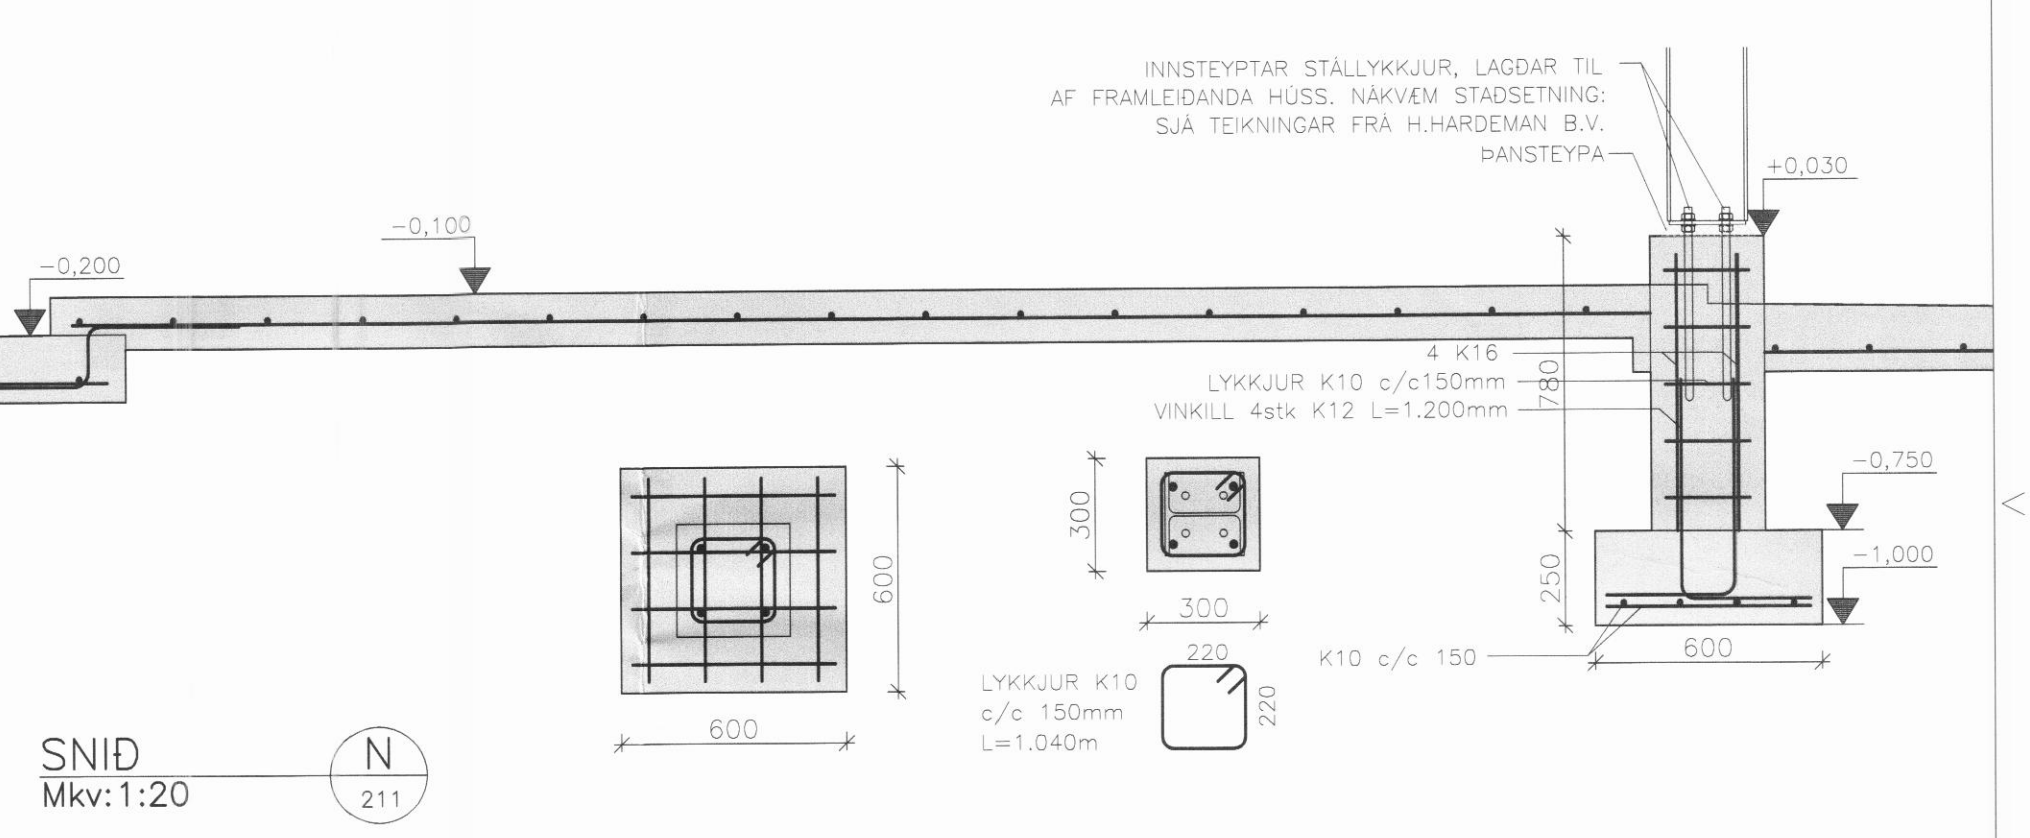
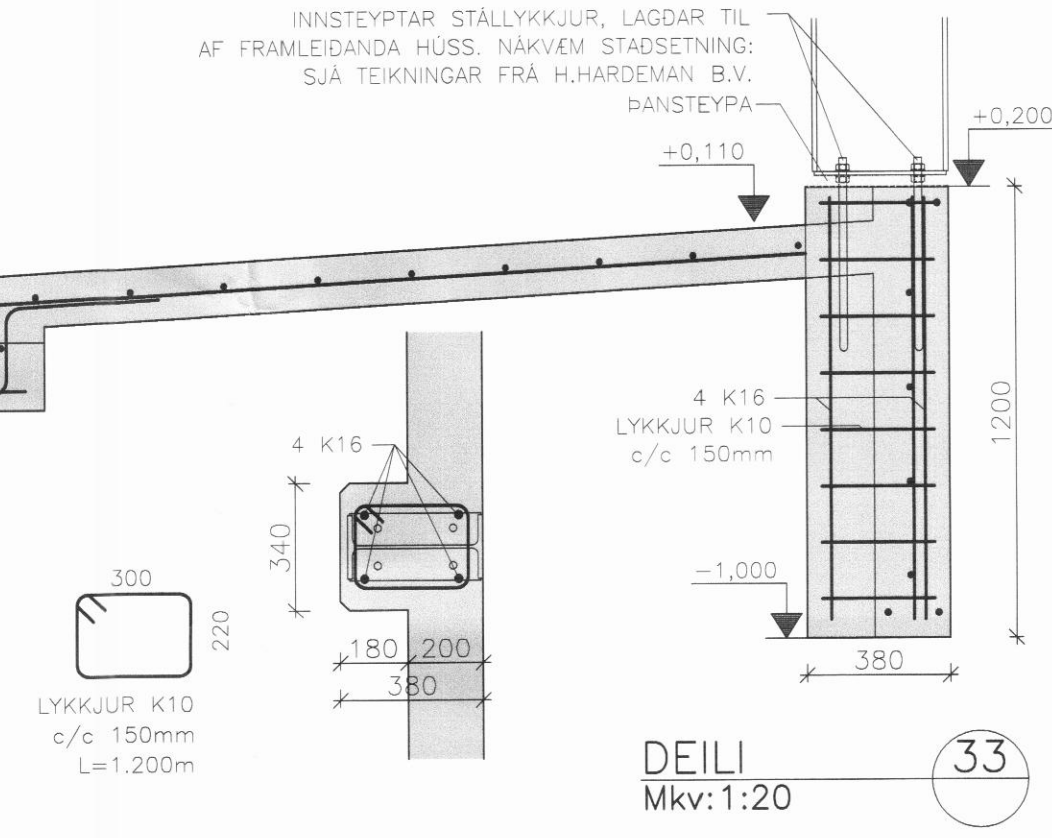
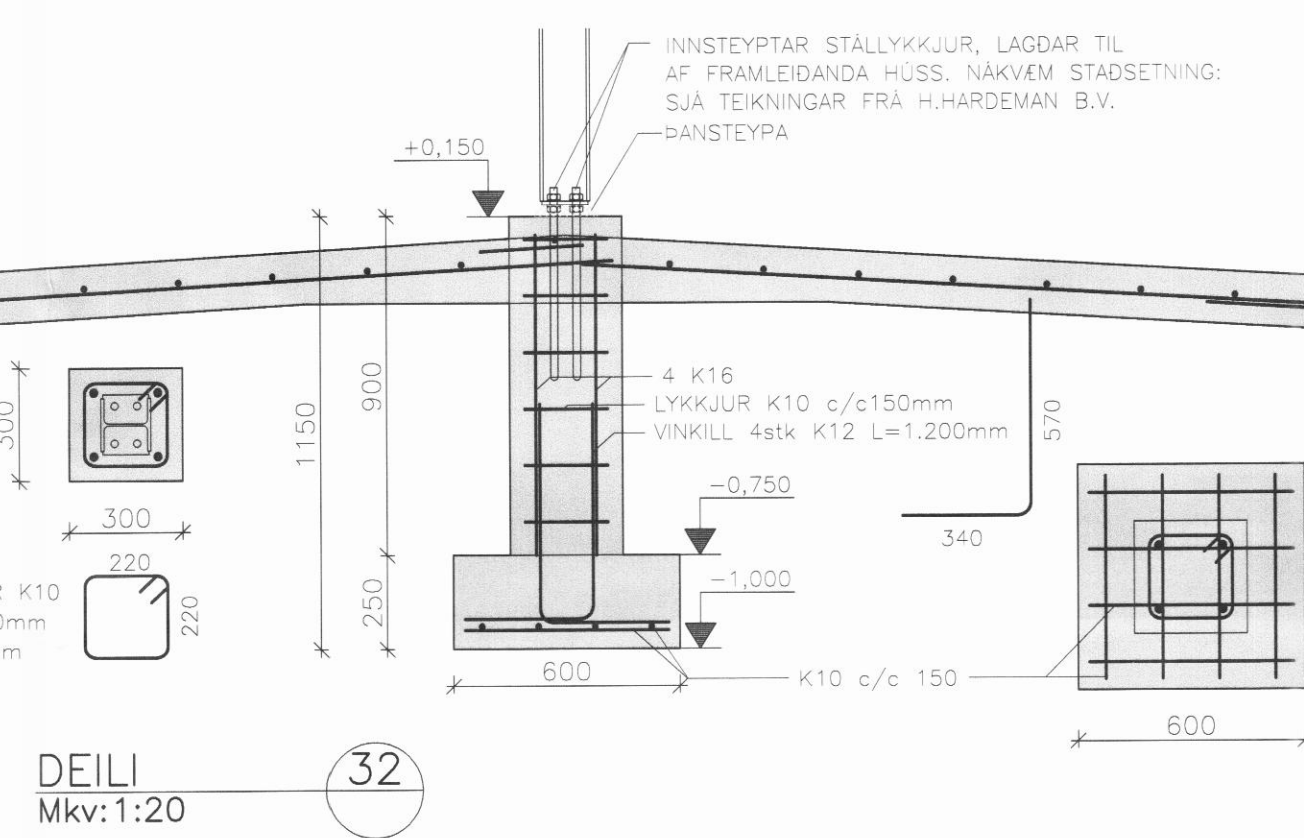
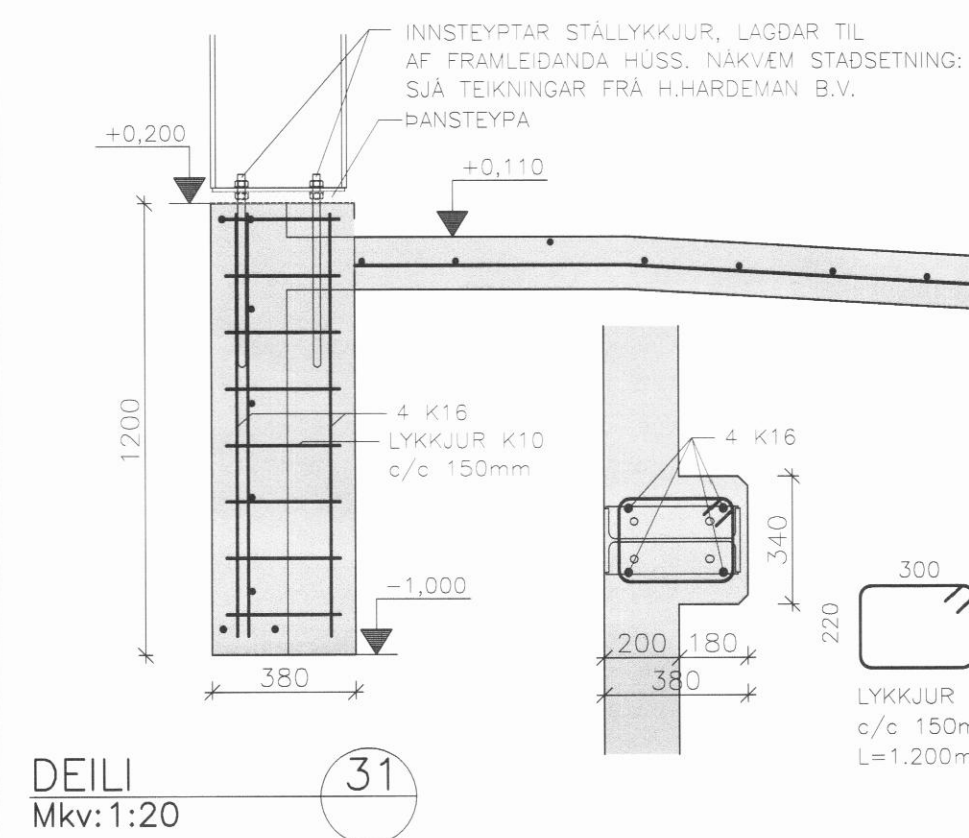
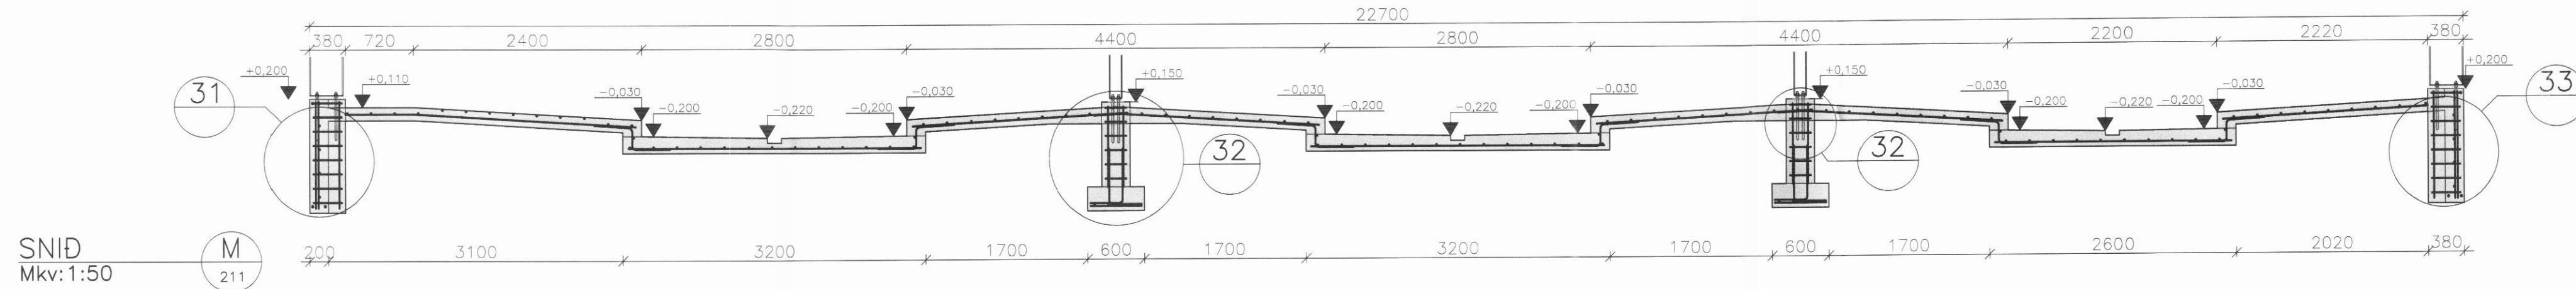
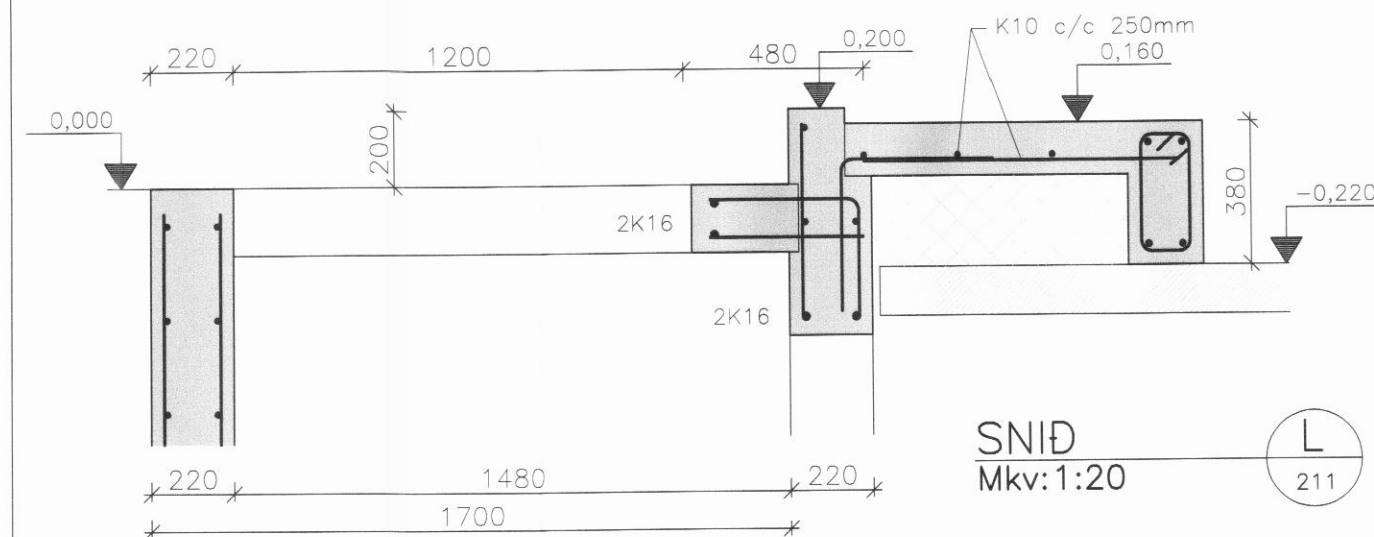
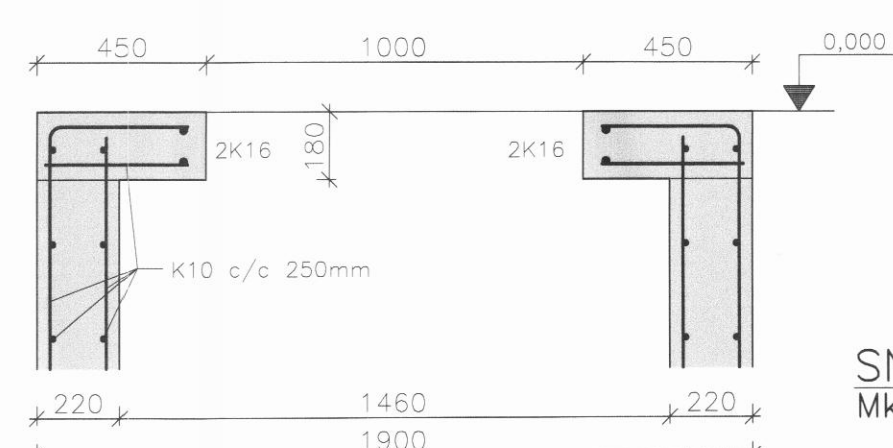


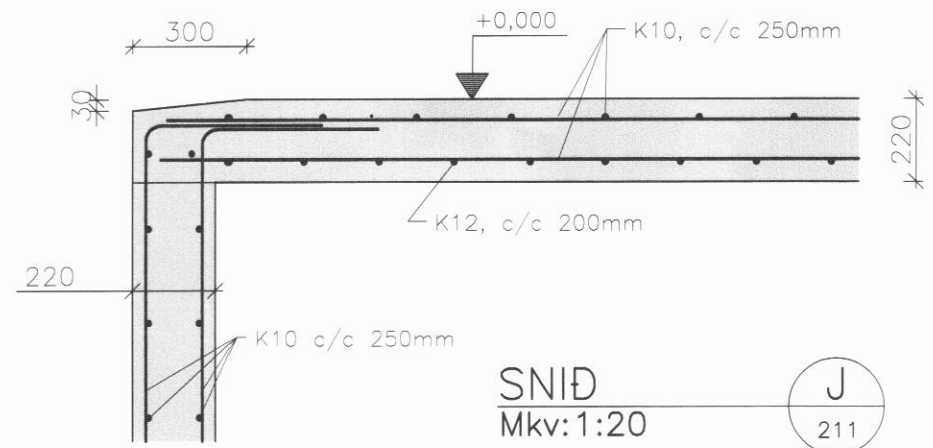

STÆRRI ÁRSKÓGUR, DALVÍKURBYGGÐ			
FJÖS – BURDARVIRKI		Málkvörð	
SNID		1:50	
SNID OG DEILI		1:20	
Myndað:	GH	Teknað:	GH
Stöð á opni:	Swegnamn	Verian:	Bl. nr.
	08203-21	08203	213
Samskipti:  107-944575			
			
VERKFRÆÐISTOFA SUÐURLANDS EHF			
Vesturvegur 5, 800 Selfoss, Sími: 482 3900, Fax: 482 3914, Net: verkfr@verks.is			