


GRUNNMYND, NEDRI HÆÐ

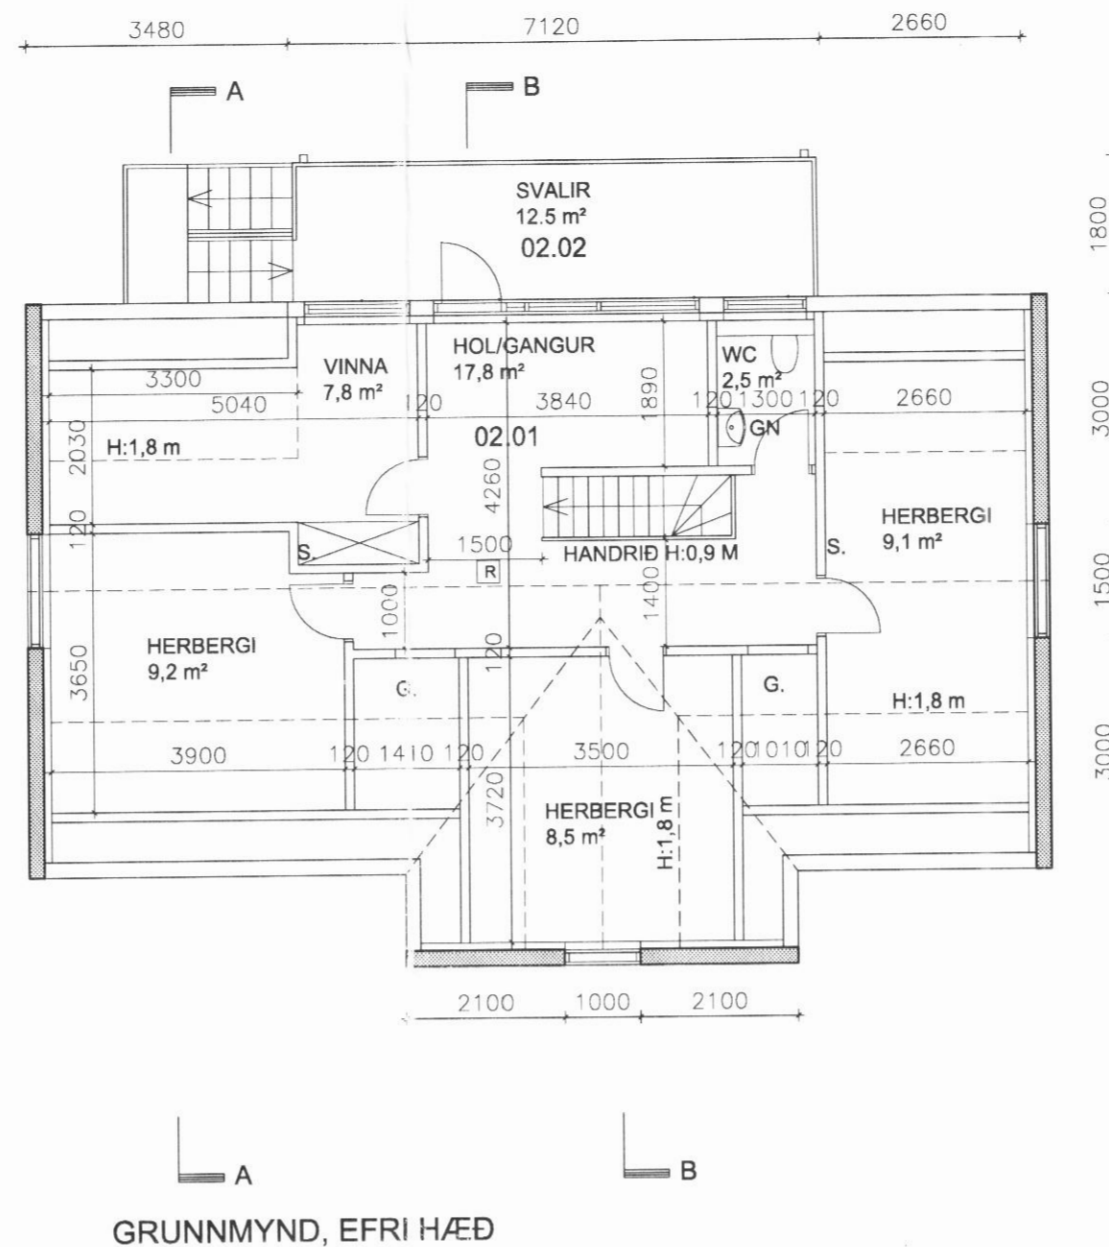

GRUNNMYND, EFRI HÆÐ

**BYGGINGARLÝSING:**

**LÓÐ OG AÐKOMA:**

MATSHLUTI 02  
 LANDNR. 152178 STADGREINIR: 6400-6-00048000  
 HEIMREIÐ SKV. AFSTÖÐUMYND.

**STÆRÐIR:**

BRÚTTÓFLÓTUR 213,8 m<sup>2</sup>  
 BRÚTTÓRÚMMÁL 544,9 m<sup>3</sup>  
 BIRT FLATARMÁL 179,5 m<sup>2</sup>

**ÚTVEGGIR OG GRUNNPLATA:**

GRUNNPLATA ER ÚR STEINSTEYPU. ÚTVEGGIR ERU HLAÐNIR ÚR R-STEINI.

**ÞAK:**

BURÐARVIRKI ER ÚR TIMBRI KLÆTT MEÐ BORDAKLÆÐINGU OG BÁRUSTÁLI, EINANGRAÐ MED 150 mm STEINULL.

**GLUGGAR:**

GLUGGAR ERU TRÉGLUGGAR.

**INNVEGGIR/LOFT:**

NÝIR LÉTTIR INNVEGGIR ERU GIFSKLÆDDIR Á TIMBUR/BLIKKGRIND.  
 LOFT EFRI HÆÐAR ERU KLÆDD GIPSPLÓTUM.  
 ALLAR KLÆÐNINGAR SÉU Í FLOKKI 1.

**LAGNIR:**

VATNSINNÞÖK OG RAFMAGNSINNÞAK ERU Í ÞVOTTAHÚSI.  
 NÝJAR VATNS- OG HITALAGNIR ERU ÚR SÚREFNISÞÉTTUM PEX-RÖRUM ("RÖR Í RÖR")

**SVALIR/STIGI:**

BURÐARVIRKI SVALA OG STIGA ÁSAMT ÞREPUM ÚR GALVANISERUÐU STÁLI, SVALAGÓLF ÚR TIMBRI

**SKÝRINGAR:**

- R TÁKNAR REYKSKYNJARA
- GN TÁKNAR GÓLFNIDURFALL

**SKÝRINGAR:**

NÚVERANDI HÚS BYGGT 1958 OG TEIKNAD UPP EFTIR TEIKNINGU FRÁ TEIKNISTOFU  
 LANDBÚNAÐARINS NR. 1855 OG MÆLINGUM Á STAÐNUM.

**LÝSING BREYTINGA 2014:**

SETTUR KVISTUR Á VESTURHLIÐ, SETTAR SVALIR OG ÚTISTIGI OG EFRI HÆÐ ENDURINNRETTUÐ

**STÆRRI ÁRSKÓGUR**


Anna Margrét Hauksdóttir arkitekt · kt. 120665 - 3169  
 Anton Örn Brynjarsson verkfræðingur · kt. 270559 - 7199  
 Fanney Hauksdóttir arkitekt · kt. 170561 - 7249  
 Haukur Haraldsson tæknifræðingur · kt. 260938 - 2079

Dagsetning: 20.01.2014  
 Mælikvarði: 1:100/1:1000  
 Teiknað: BSJ/ÁÁ  
 Yfirfarið: KM  
 Breyting: \_\_\_\_\_



Grunnmyndir  
 Afstöðumynd

**A101**

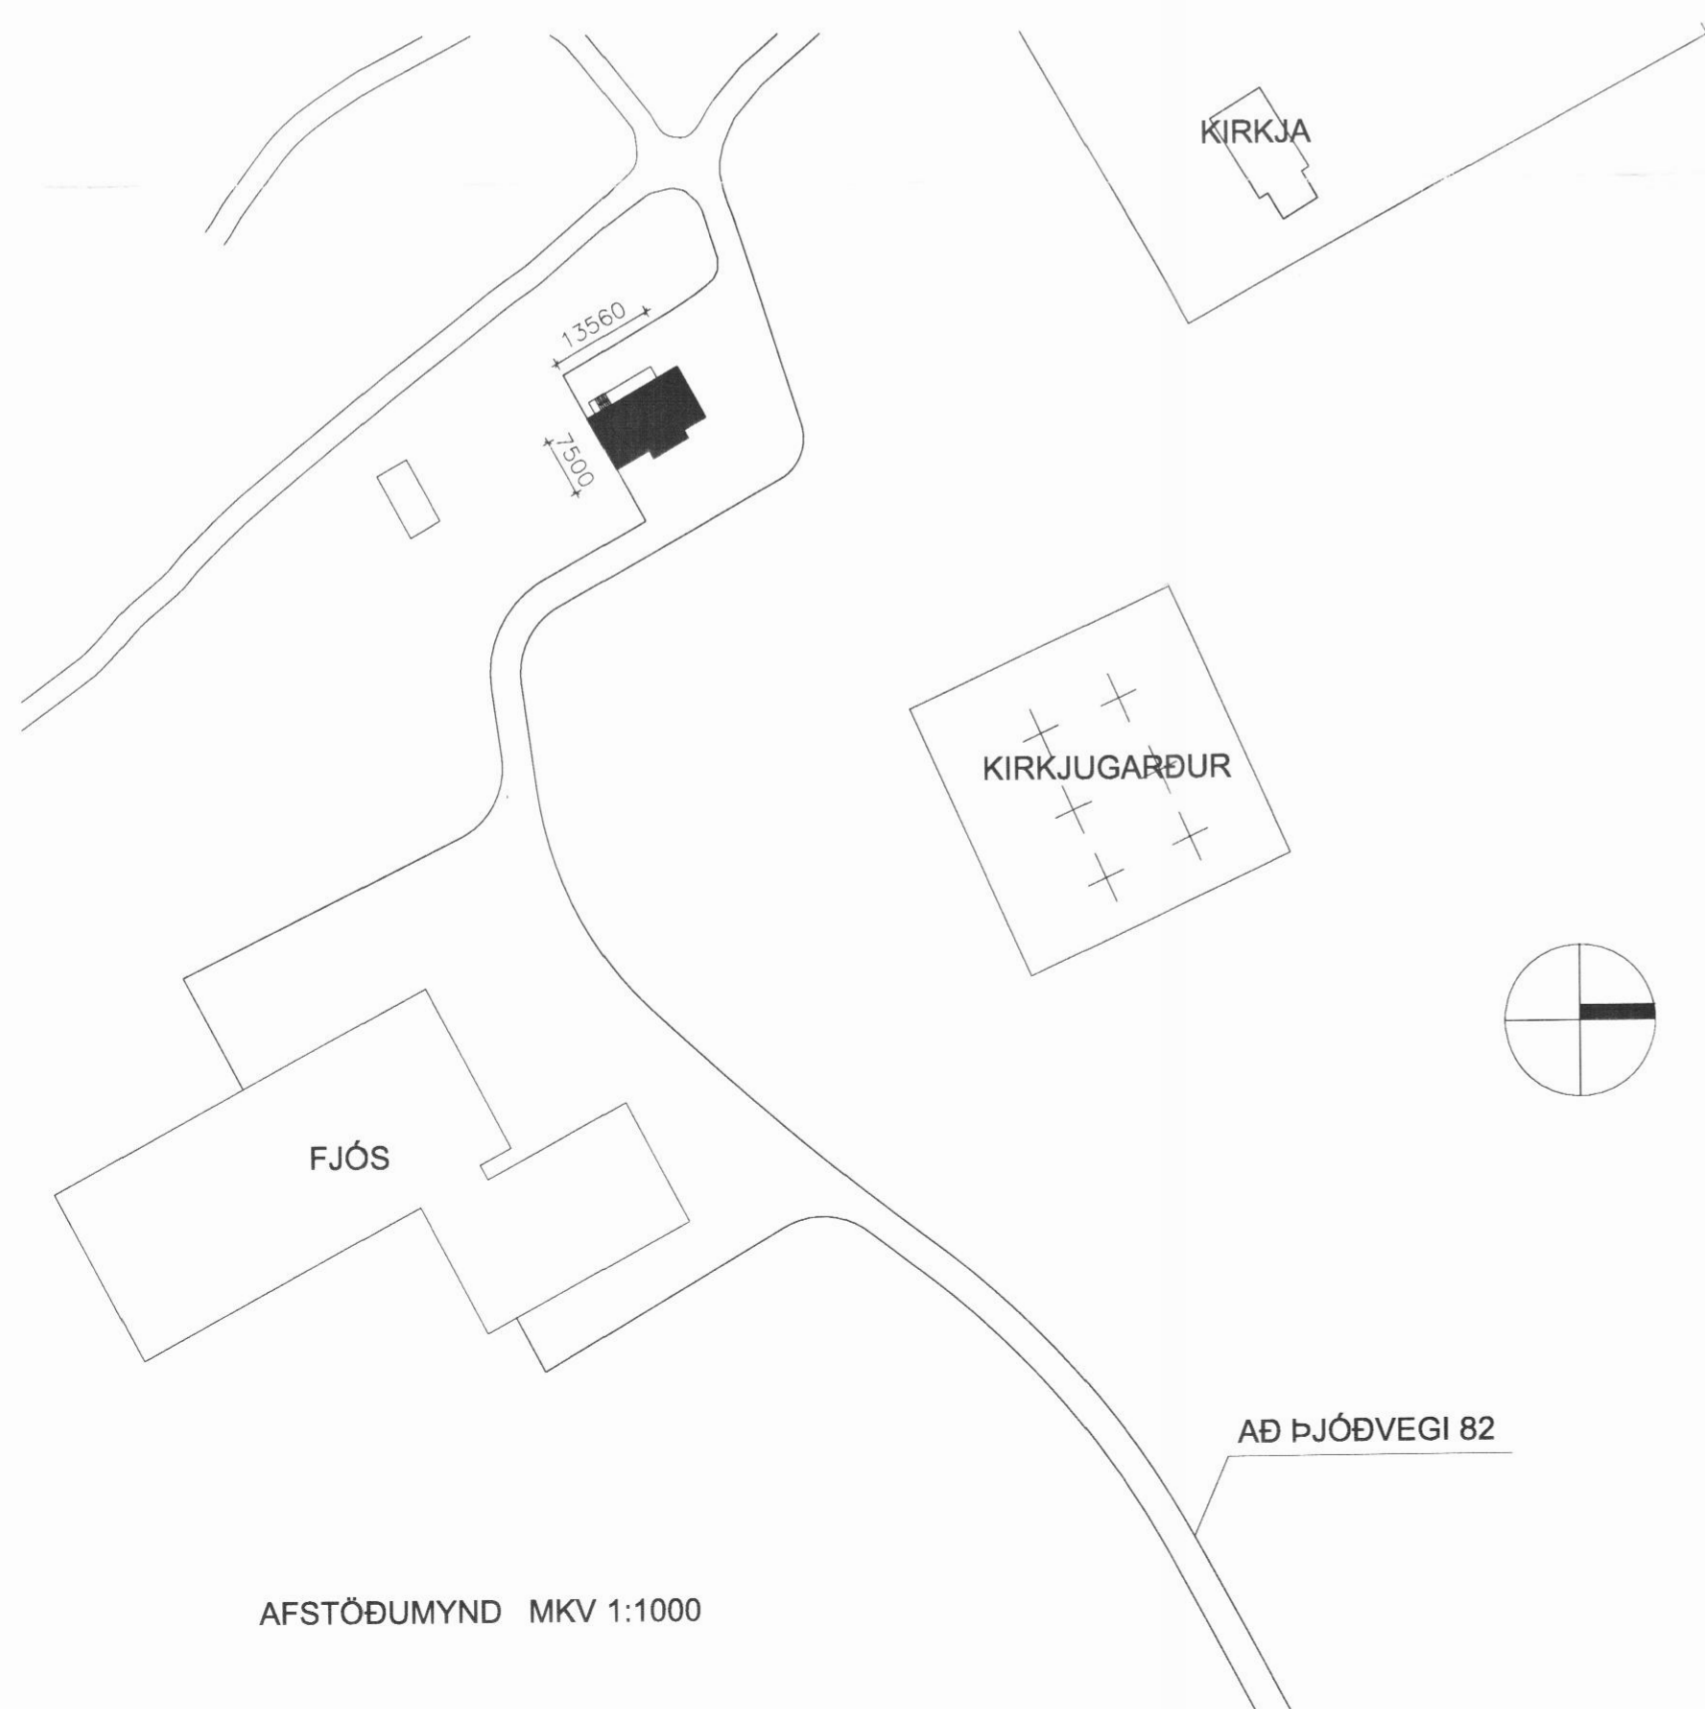

AFSTÖÐUMYND MKV 1:1000