


GRUNNMYND MKV.1:50

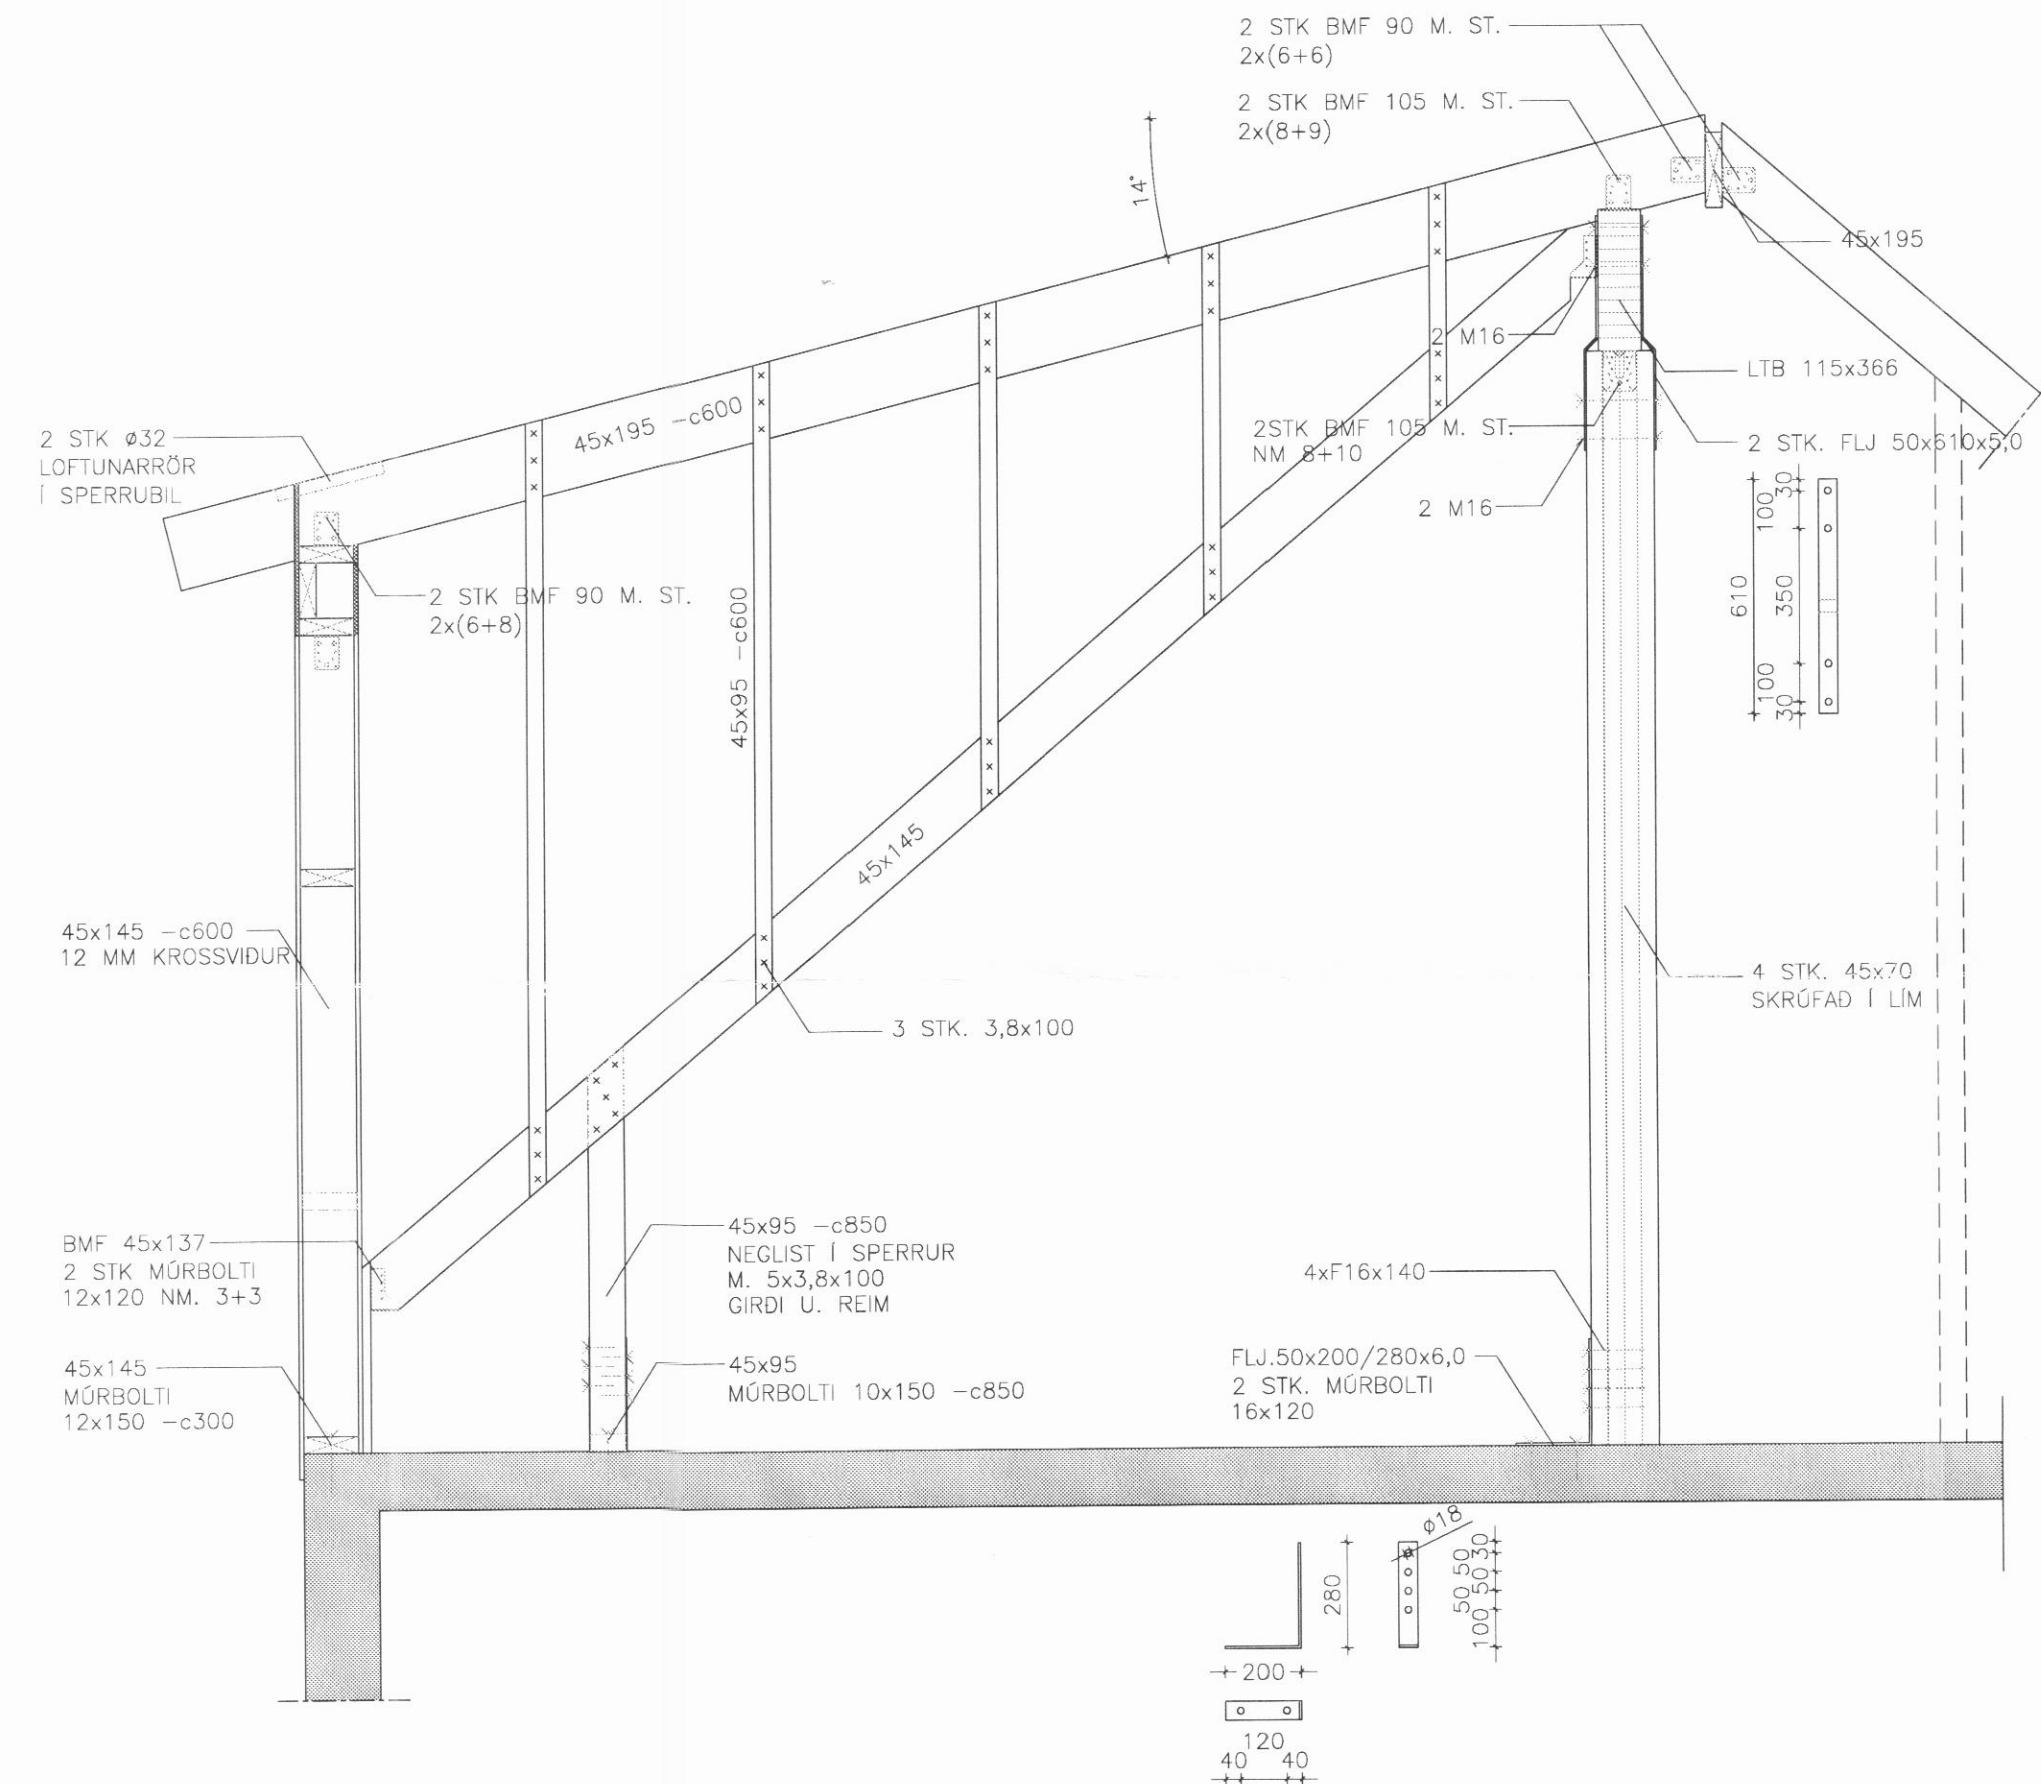

SNIÐ A-A MKV.1:20

SKÝRINGAR:

NÝR KVISTUR TEIKNADUR Á VESTURHLIÐ ÞAKS  
ÓNEFNDAR SPERRUR ERU NÚV. 45x145 -c850  
TIL FESTINGAR Á BMF FESTINGUM SÉ NOTADUR 4,0x40 KAMBSAUMUR

STÆRRI ÁRSKÓGUR

Anna Margrét Hauksdóttir arkitekt · kt. 120665 - 3169  
Anton Örn Brynjarsson verkfræðingur · kt. 270559 - 7199  
Fanney Hauksdóttir arkitekt · kt. 170561 - 7249  
Haukur Haraldsson tækni-fræðingur · kt. 260938 - 2079

Hönnuður: *ASB*  
Hönnunarstjóri: *ASB*



Þakvirki  
Grunnmynd-Snið

Dagsetning: 18.12.2013  
Mælikvarði: 1:50/1:20 @A2  
Teiknað: KM  
Yfirfarið: BSJ  
Breyting: \_\_\_\_\_

B01