




AUSTURHLIÐ  
1:100

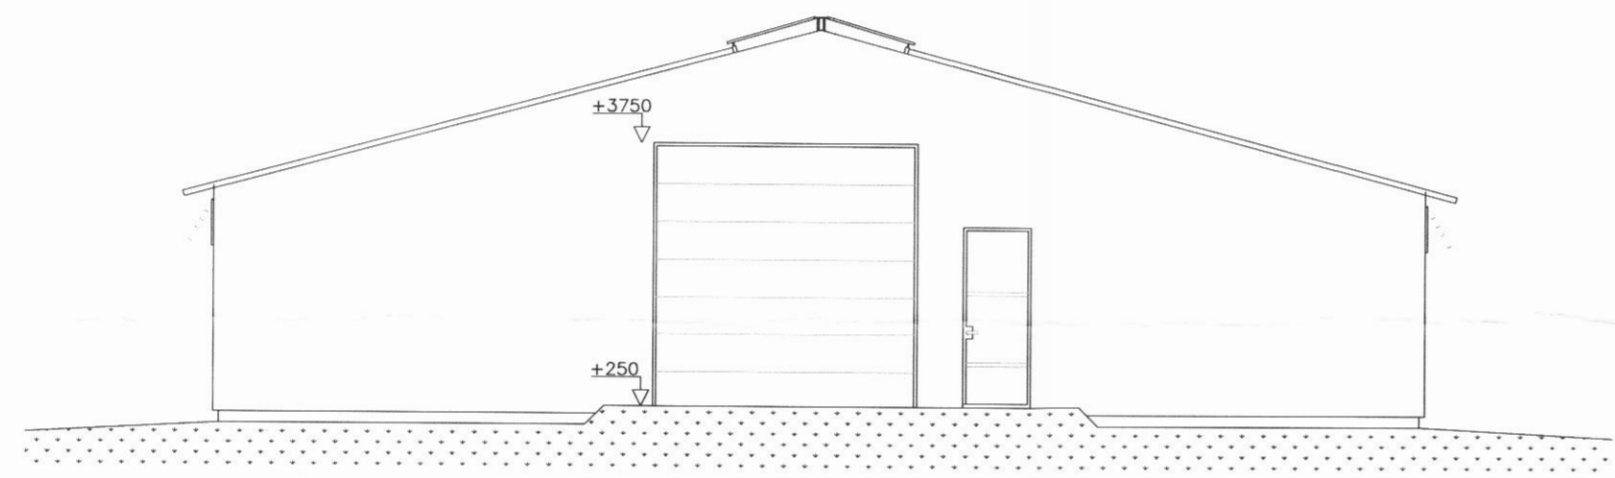

NORDURHLIÐ  
1:100

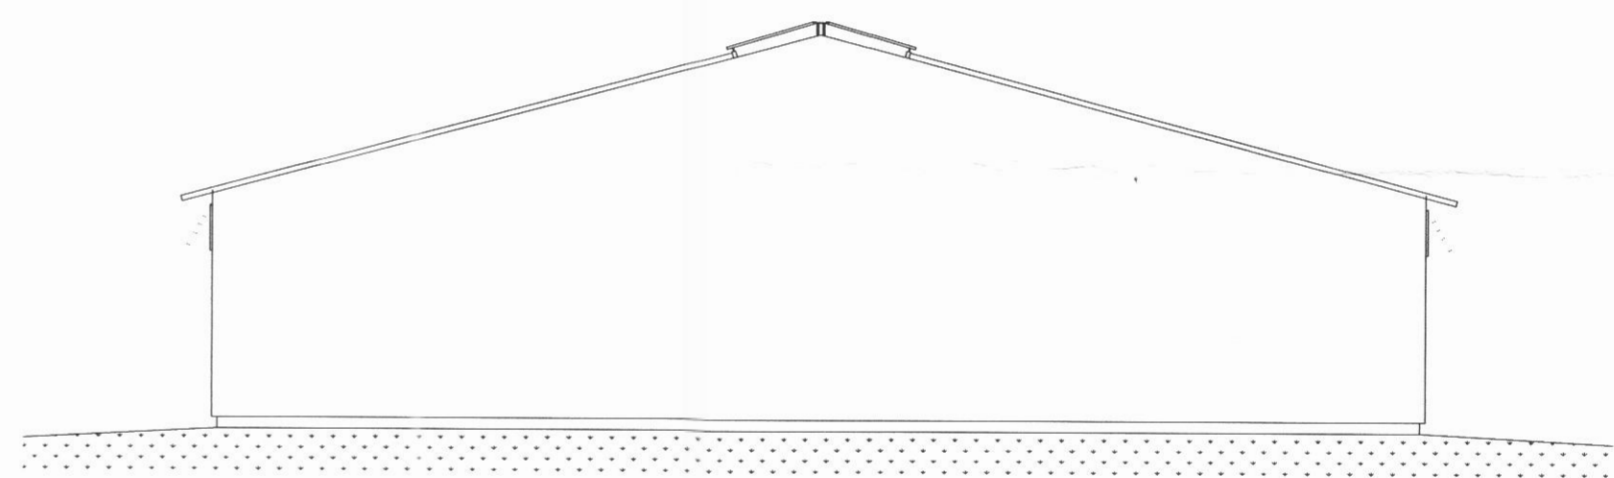

SUDURHLIÐ  
1:100

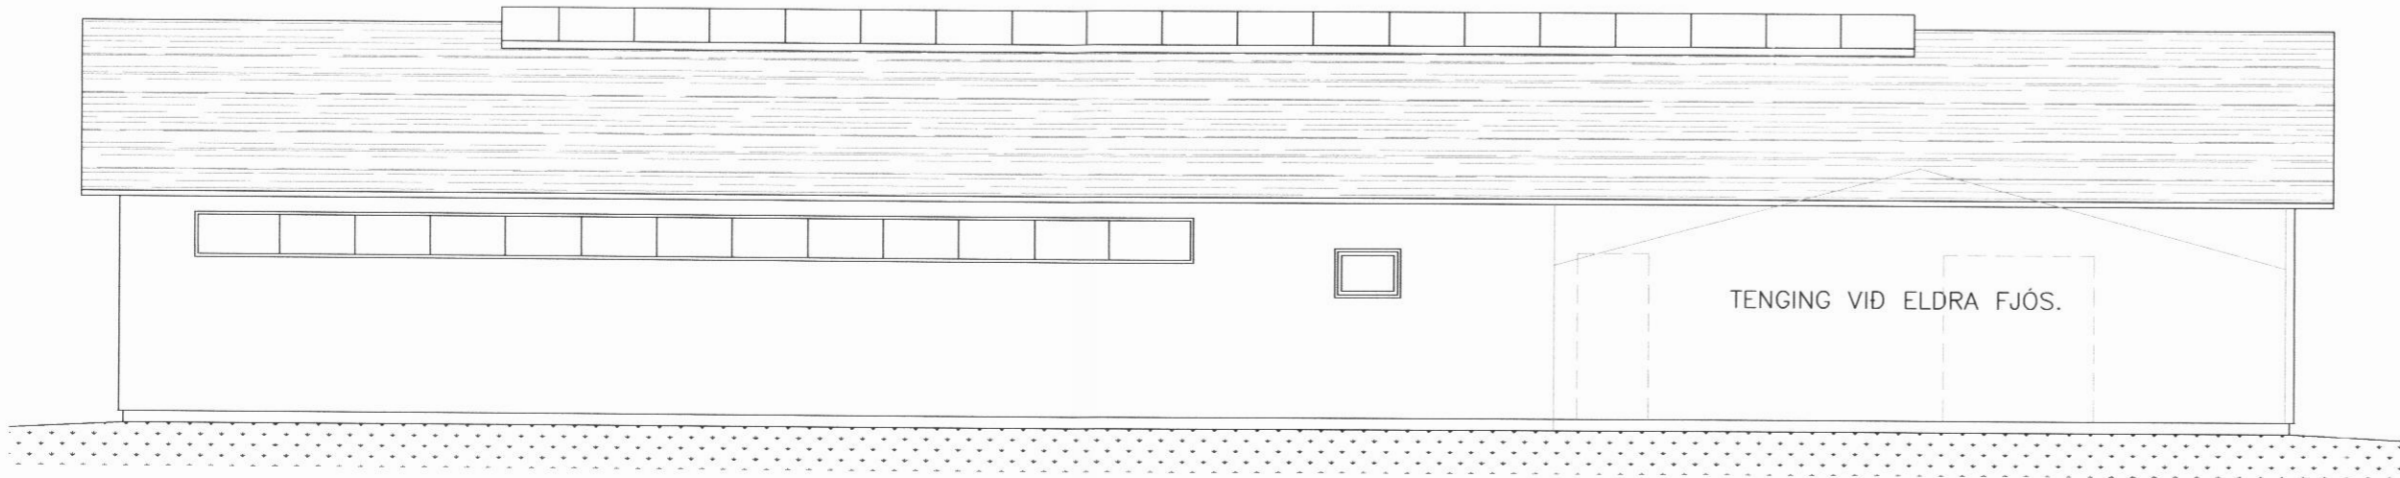

VESTURHLIÐ  
1:100

STÆRRI-ÁRSKÓGUR, EYJAFIRÐI			
ADALUPPDRAÐTUR;		Meikvarði	
ÚTLIT		1:100	
Hannað:	Teiknað:	Yfirfarð:	Dags:
LP/GH	LP/SST	EI	22.05.2006
Stöð á disk:	06135	Verknr. 06135-01	Bl.nr. 01
Samþykkt: <i>Erlingur Ingvason</i>			
ERLINGUR INGVASÓN KT: 280152 4399			



**HS-HÖNNUNARSETRIÐ ehf**

Teiknað: Lárus Pétursson, 190165-3889

Austurvegur 5, 800 Selfoss, Sími: 482 3900, 899 6003, Fax: 482 3914,