



GRUNNMYND FJÓSS
1:100

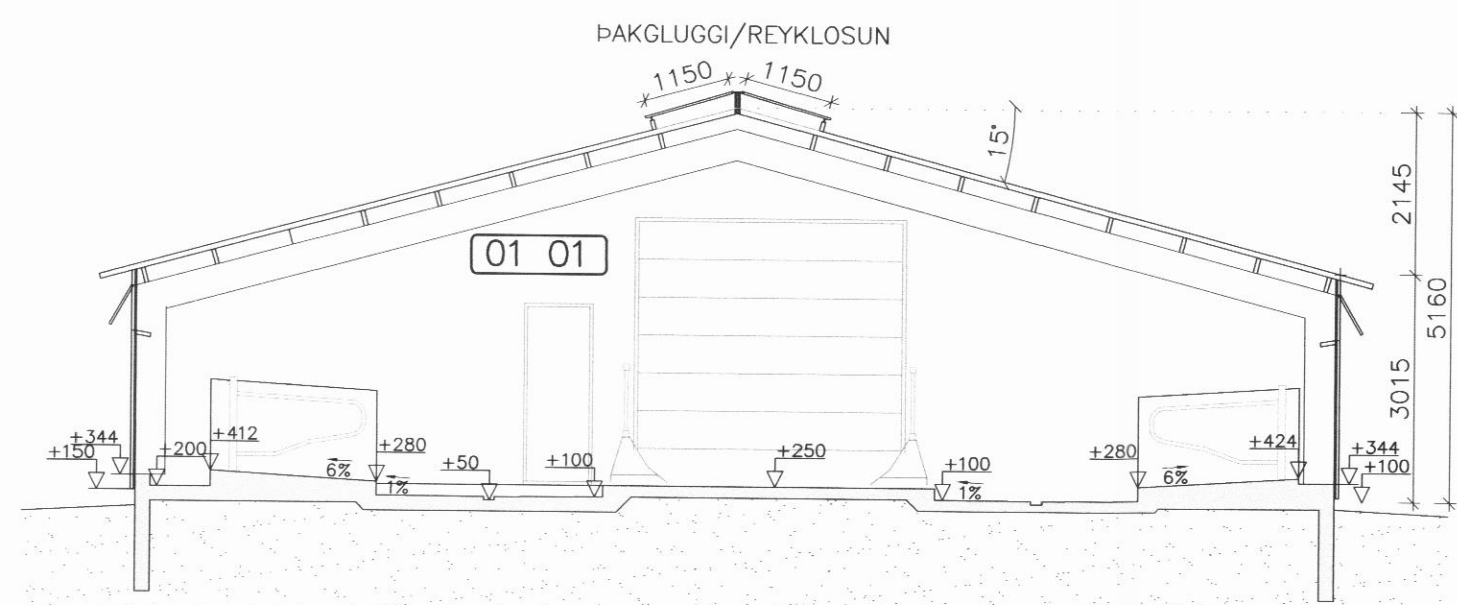

SNID
Mkv: 1:100

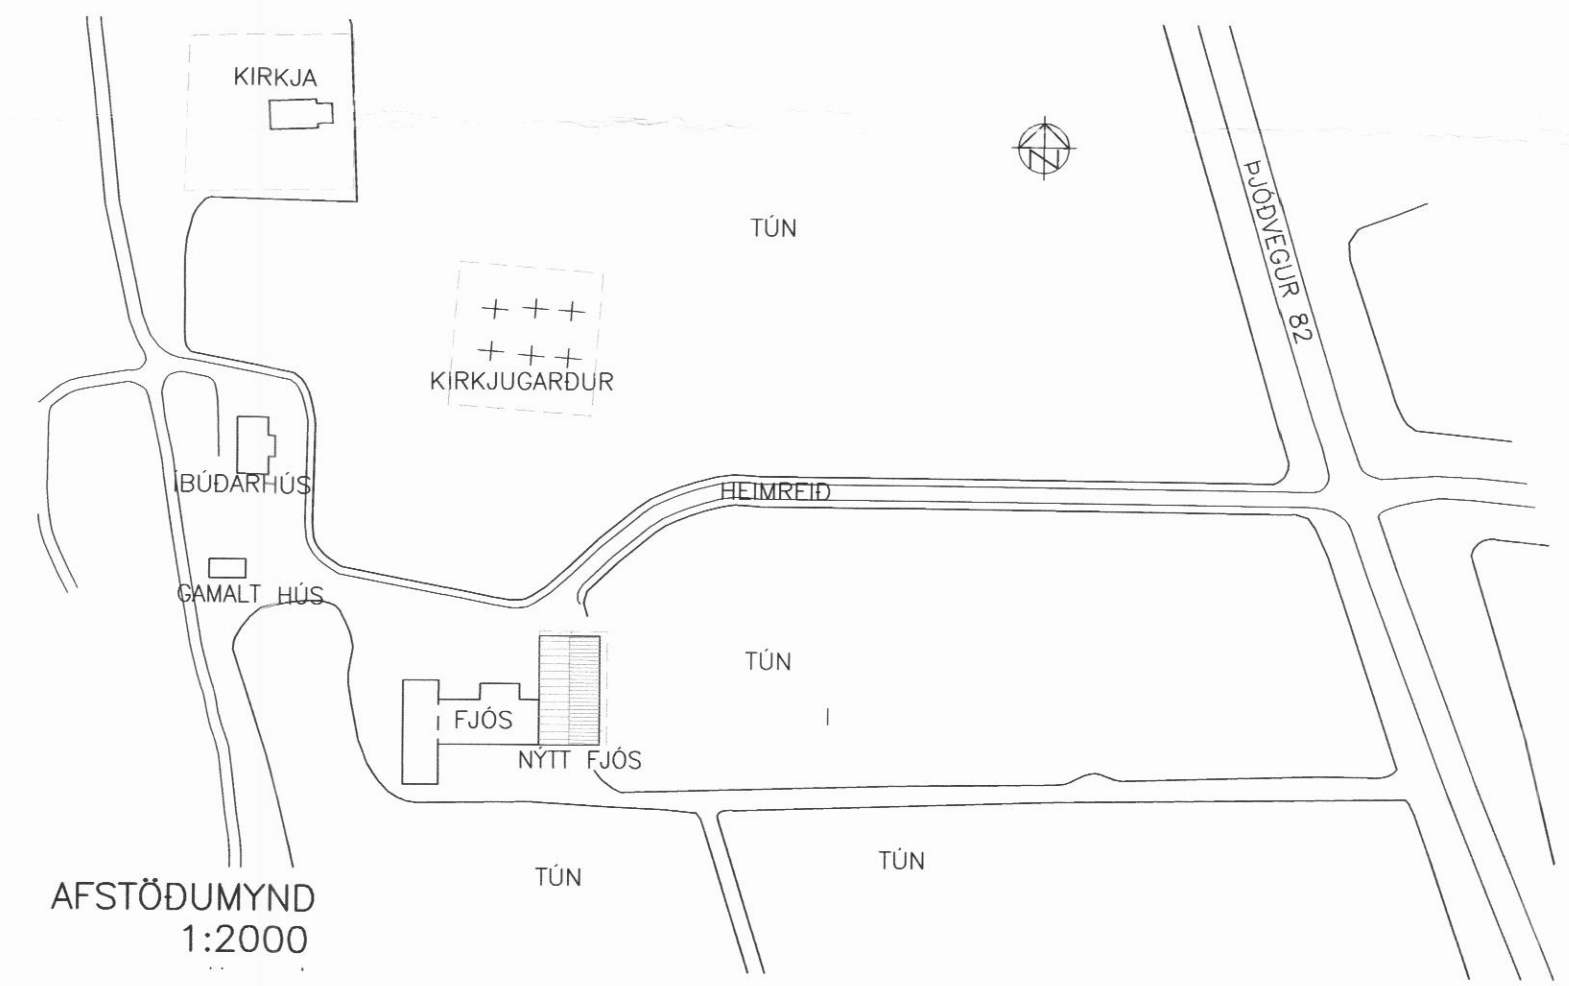

AFSTÖDUMYND
1:2000

SKÝRINGAR

BYGGD VERÐUR VIÐBYGGING VIÐ ELÐRA FJÓSI. VIÐBYGGINGIN VERÐUR STÁLGRINDARHÚS MEÐ ÚREÐANEININGUM Á ÞAKI OG VEGGJUM. VEGGHÆÐ VERÐUR 3,0 M OG ÞAKHALLI 20'. LOFTRÆSTING VERÐUR NÁTTÚRULEG, MEÐ GLUGGUM FRÁ UNO BORGSTRAND, MEÐ SJÁLFVIRKRI STÝRINGU EFTIR VEDURSTÖÐ Á ÞAKI OG HITASKYNJARA INNI.

Í VIÐBYGGINGUNNI VERÐUR LELY MJALTARÖBÖT, FÓÐURGANUR, 53stk. LEGUBÁSAR, SJÚKRASTÍA OG SMÁKÁLFASTÍA. FLÓRSKÖFUR SKAFA GÖNGUSVÆÐI OG HLEYPA MYKJU NIÐUR Í NÚVERANDI HAUGHÚS SEM ER UNDIR ELÐRA FJÓSINU. HALLI LEGUBÁSA VERÐUR 6%.

HELSTU STÆRDIR:
(SJÁ SKRÁNINGARTÖFLU)

FJÓSI:
FLATARMÁL 468,9m²
RÚMMÁL 1863,3m³

HELSTU MÁL:
ÚTMÁL HÚSS 28,82mx16,02m
ÚTMÁL STÁLGR.(STEEL) 28,74mx15,94m
SÖKKULMÁL(CONCRETE) 28,70mx15,90m

STÆRRI-ÁRSKÓGUR, EYJAFIRÐI

ADALUPPDRATTUR;	Meiðvarði		
GRUNNMYND OG SNID	1:1000		
AFSTÖDUMYND	1:2000		
SKÝRINGAR			
Hannað: LP/GH	Teiknað: LP/SST	Yfirfarið: EI	Dags: 22.05.2006
Síð 0 af disk:	06135	Verknr. 06135-01	Bl.nr. 02
Samþykkt: <i>Erlingur Ingvason</i>			
ERLINGUR INGVASON KT: 280152 4399			



HS-HÖNNUNARSETRIÐ ehf

Teiknað: Lárus Pétursson, 190165-3889

Austurvegur 5, 800 Selfoss, Sími: 482 3900, 899 6003, Fax: 482 3914.