


GRUNNMYND 1:100

ATH, Í STAD K10c/c250 Í KROSS MÁ NOTA K189 RAFSODID BENDINET.

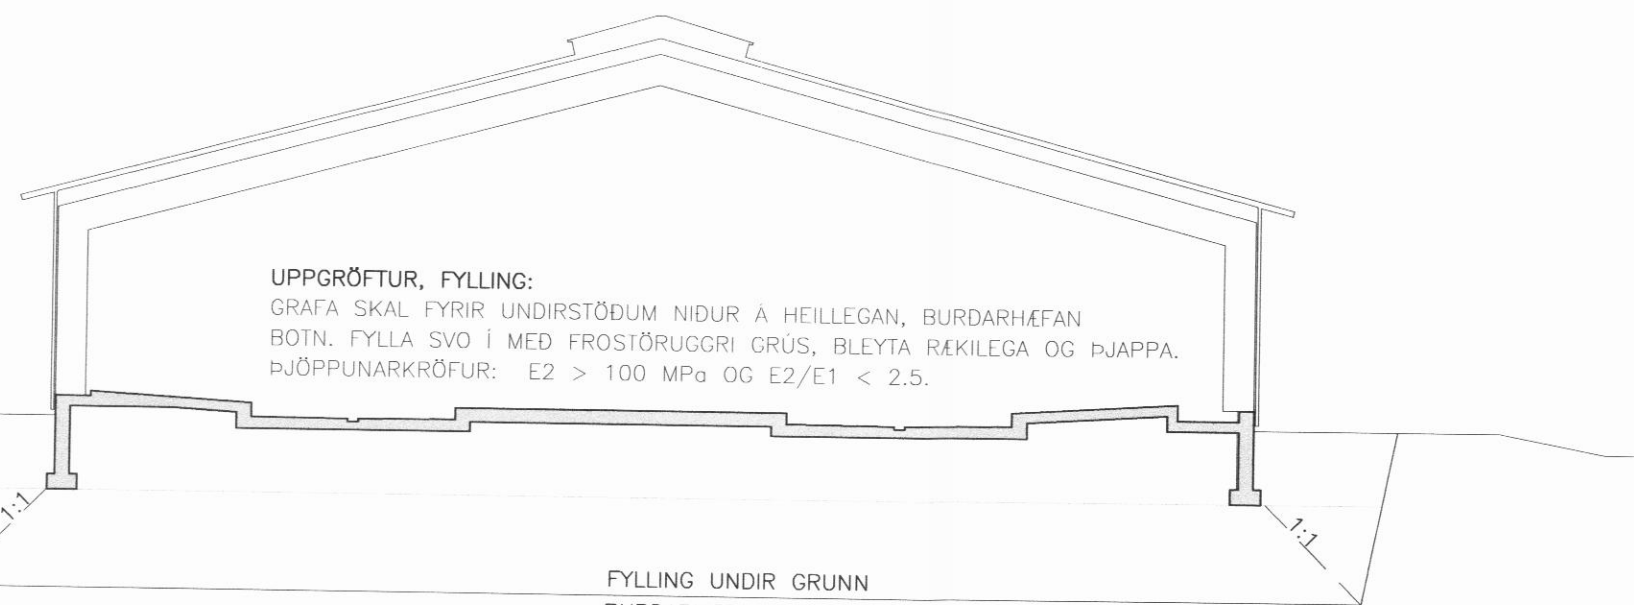

JARDEGSSNID 1:100

UPPGRÖFTUR, FYLLING:
 GRAFA SKAL FYRIR UNDIRSTÖÐUM NIDUR Á HEILLEGAN, BURDARHÉFAN
 BOTN. FYLLA SVO Í MEÐ FROSTÖRUGGRI GRÚS, BLEYTA RÁKILEGA OG ÞJAPPA.
 ÞJÖPPUNARKRÖFUR: $E2 > 100 \text{ MPa}$ OG $E2/E1 < 2.5$.

FYLLING UNDIR GRUNN
 BURDARHÉFT JARDEFNI



SKÝRINGAR

HÖNNUNARFORSENDUR:

SNJÓALAG	ÁLAGSSVEÐI 4	Skd1	2.93	KN/m ²
	ÞAKHALLI 15'	Skd2	2.93	KN/m ²
VINDÁLAG	GRUNNGILDI z= 6.0 m		1.82	KN/m ²
NOTÁLAG	GÓLF UNDIR STÖRGRIPUM		3.5	KN/m ²
NOTÁLAG	VELTÆK GÓLF		12.0	KN/m ²
LÁRÉTT ÁLAG	GRIPA Á VEGGI		2.0	KN/m ²
EIGINÞYNGD	ÞAK		0.5	KN/m ²
EIGINÞYNGD	STEYPA		25.0	KN/m ³
STÁLGAÐI	K - KAMBSTÁL	f _{yk}	= 500	MPa

ALLT KAMBSTÁL ER SUDUHEFT OG BEYGIST UM HJÖLASKÍFU MEÐ ÞVERMÁL SEM ER A.M.K. 8 SINNUM ÞVERMÁL STANGARINNAR.

SKEYTILENGD KAMBSTÁLS ER 40xd. d=ÞVERMÁL STANGAR. LÁRÉTT JÄRN SEM KOMA Í HORN EDA ÞVERVEGG SKAL BEYGJA SKEYTILENGD FYRIR HORN.

UMHVERFIS ÖLL GÖT SKAL SETJA 2 K12 ER NÁI A.M.K. SKEYTILENGD ÚT FYRIR OP, NEMA ANNARS SÉ GETID.

STEINSTEYPA:

STEYPA ER C25/30	MEÐ 300 Kg SEMENT	í m ³
LOFTINNIHALD	STEYPU	: 6-8 %
SIGMÁL	STEYPU (S2)	: 50 - 90 mm
MESTA STEINASTÆRD		: 32 mm
TITRA	SKAL ALLA STEYPU.	

MINNSTA STEYPUHULA Á JÄRNUM:

GILDIN EIGA VID UM VENJULEGAR ADSTÆÐUR, EF ANNAD ER EKKI SYNT Á TEIKNINGUM. ÞAR SEM TÆRINGARHÆTTA ER MIKIL GILDA ADRAR REGLUR UM STEYPUHULU JÄRNA.

	PLÖTUR	VEGGIR	BITAR	SÚLUR
INNANHÜSS	15	20	20	20
UTANHÜSS	25	25	25	25
SÖKKLAR	35	35	35	35
ÁBURDARKJALLARI	40	40	40	40
STEYPT AD JÖRD	50	50	50	50

STEYPUSTYRKARSTÁL

STÁLGAÐI:
 K - KAMBSTÁL f_{yk} = 500 MPa
 BEYGING STÁLS D = 5 x d
 d = ALLIR SVERLEIKAR
 SKEYTING BENDISTÁLS ER SAMKVÆMT

EFTIRFARANDI:	
ÞVERMÁL STÁLS, d í mm	10 12 16
SKEYTILENGD í mm	500 600 800

LÁRÉTT JÄRN SEM KOMA Í HORN EDA ÞVERVEGG SKAL BEYGJA SKEYTILENGD FYRIR HORN. ATH, Í STAD K10c/c250 ER HEIMILT AD NOTA K189 RAFSODID BENDINET

ATH. EF TAKA ÞARF GÖT Í SÖKKUL OG PLÖTU FYRIR LÖGNUM. SJÁ NÁNAR Á LAGNATEIKNINGUM.

STÆRRI ÁRSKÖGUR, FJÓS

BURDARVIRKI	Mælikvarði
SÖKKLAR OG BOTNPLATA, GRUNNMYND	1:100
JARDEGSSNID	1:100

Hönnað:	Teiknað:	Yfirfarid:	Dags:
GH	GH	Júni	2006
Slöð á disk:	Skráarnafn:	Verknr.	Bl.nr.
	06135-21	06135	201

Sambærkt: *[Signature]*

VERKFRÆÐISTOFA SUÐURLANDS EHF

Austurvegur 5, 800 Selfoss, Sími: 482 3900, Fax: 482 3914, Netf: verkud@verksud.is