


Saupf. í byggingarvefud


24.09.86

BYGGINGAFULLTRÚI
EYJAFJARDARSVÆÐI

Jóhann Gunnarsson

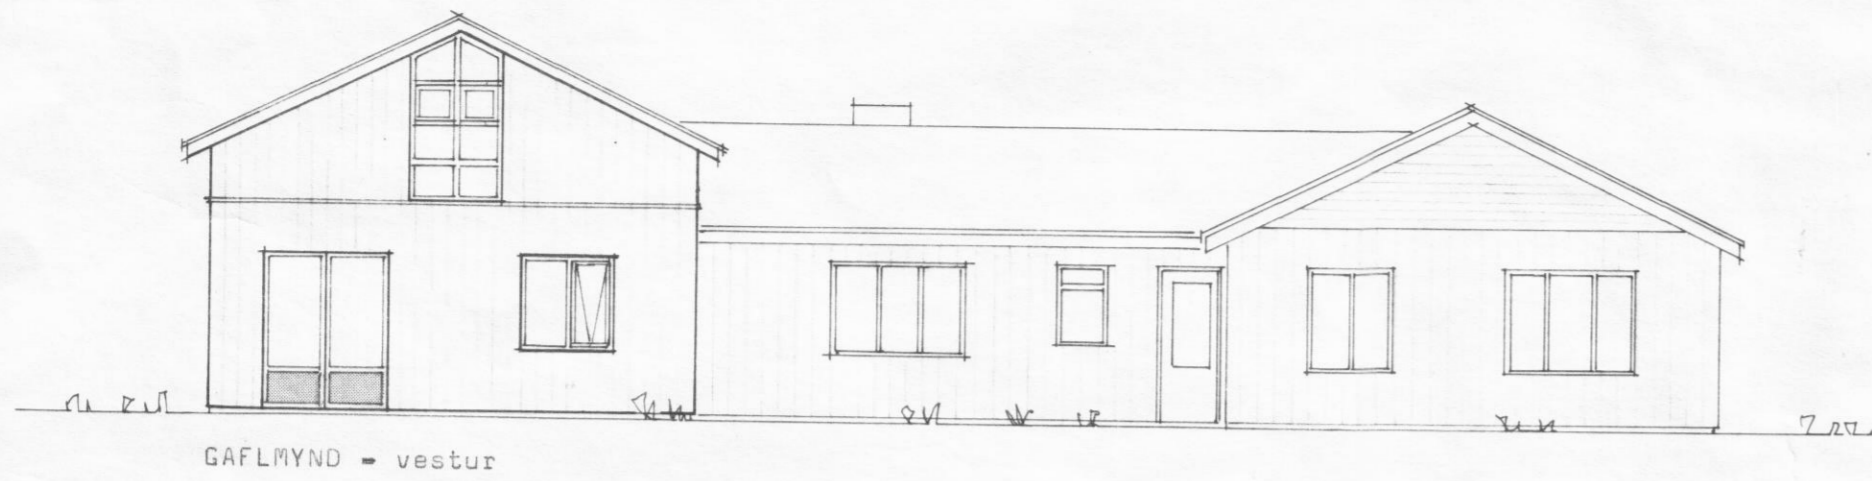


GAFLMYND - vestur

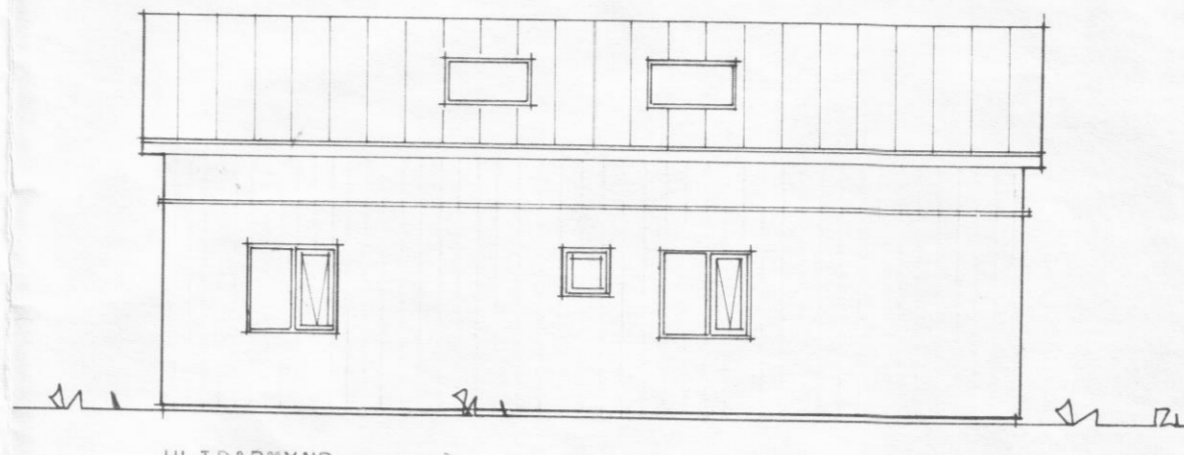


HLIÐARMYND - norður


Ath: sámi þakhalli
og á húsi sem fyrir
er.

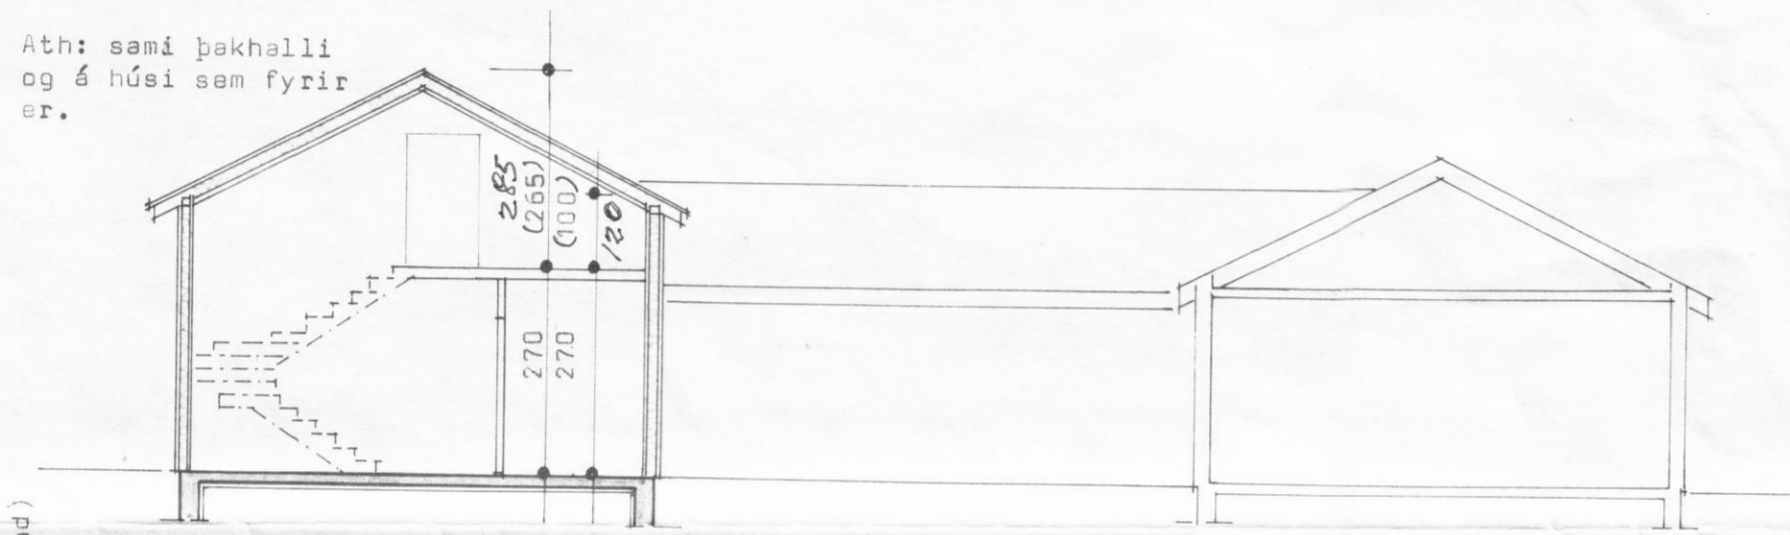


SNID A - A

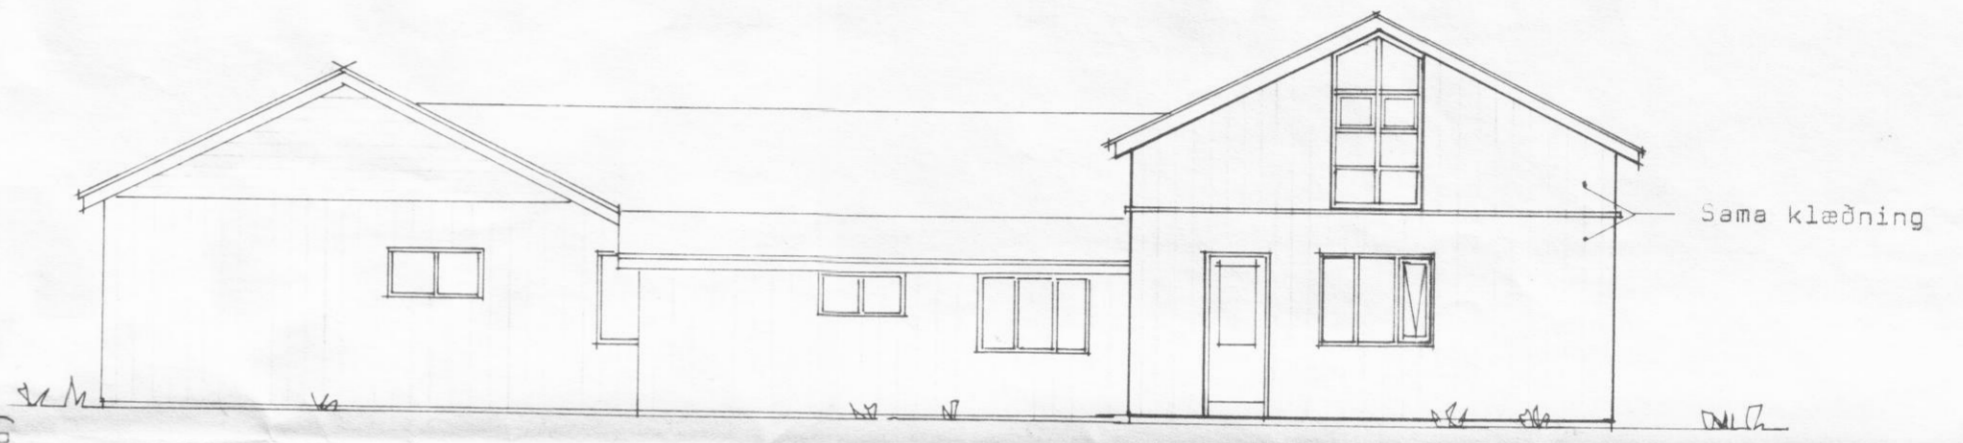

GAFLMYND - austur

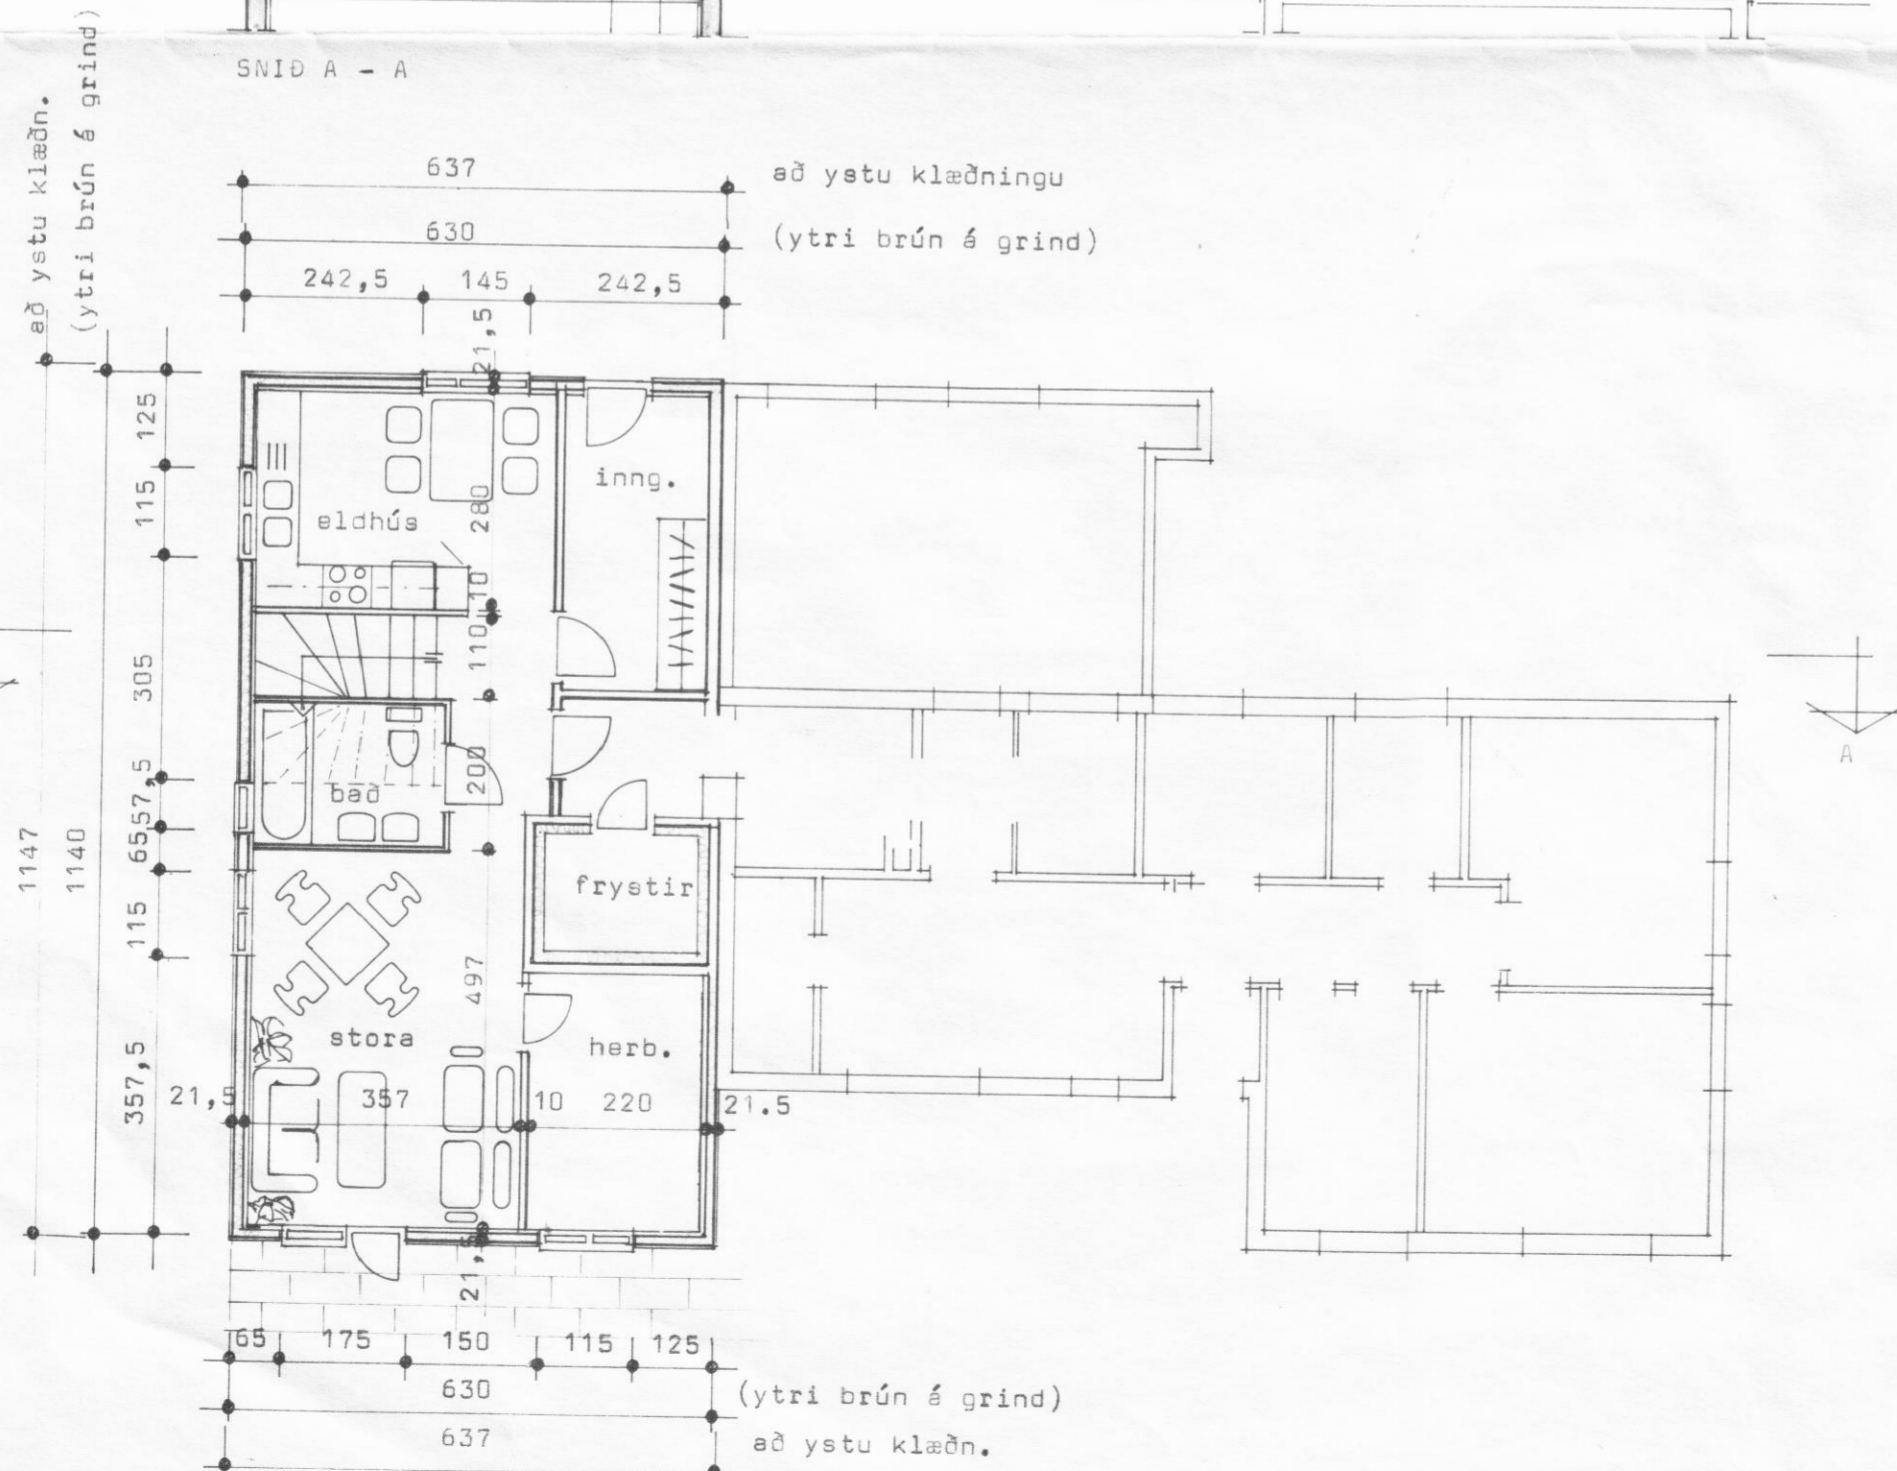


GRUNNMYND 1:100
neðri hæð

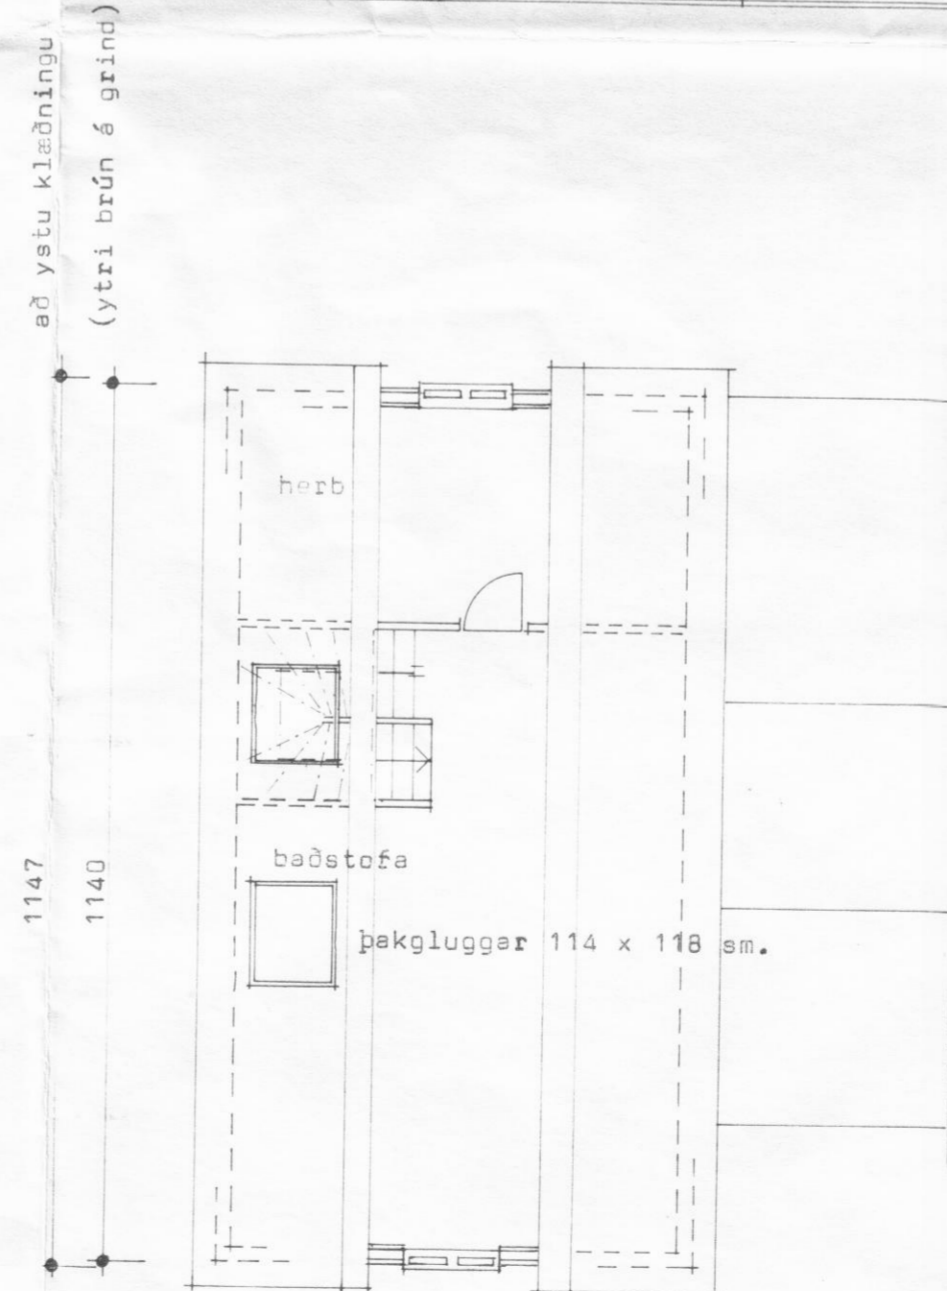

GRUNNMYND 1:100
efri hæð

Lausleg byggingarlýsing:

- PAK bárujárn BG 24
þakpappi
heilklæðning
sperrur
vindpappi
einangrun t.d. 200 mm steinull
rækasperra (álpappír og/eda plastdúkur)
bil fyrir afreitingu og lagnir
innsta klæðning
- VEGGIR vötnsképa (timburklæðning, járn eða ál)
loftræstibil
vindvörn (asfalttex)
uppistöður 125 mm m/m 60 cm
einangrun 125 mm steinull
rækasperra (plastdúkur og/eda álpappír)
bil fyrir afreitingu og lagnir 45 mm
innsta klæðning (t.d. spónplötur eða þiljur)
- GÓLF flögn
steypt plata
einaengrun undir álári plötu 50 mm plast rúmþygs 20 kg/m²
- SÜKKLAR einangrun innan á sökkla 50 mm plast 100 sm niður.
- MÁL: hæð 73,1^m 197,3^m
ris 73,1^m 133,8^m.

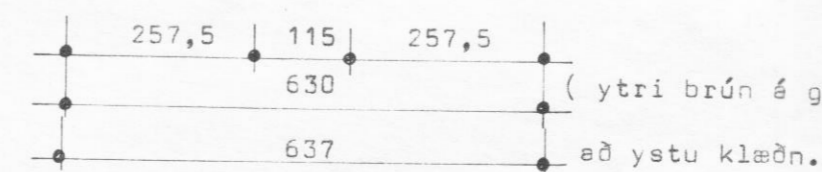

GRUNNMYND 1:100
efri hæð

BL

BYGGINGASTOFNUN LANDBÚNAÐARINS
LAUGAVEGI 120, REYKJAVÍK, SIMI 25444
SYÐRIHAGI, Árskógstræðdreppi, Ey.,
Stækkun íbúðarhúss, timburgrind,
Grunnmynd, snid og útlit.

TEIKN. NR. 06-3708 1/2

BREYTT FRÁ

MÆLIKVARÐI 1:100

DAGSETNING 15.9.86

TEIKNAD Þórunn